



## SEZIONE CABINA DI SEZIONAMENTO

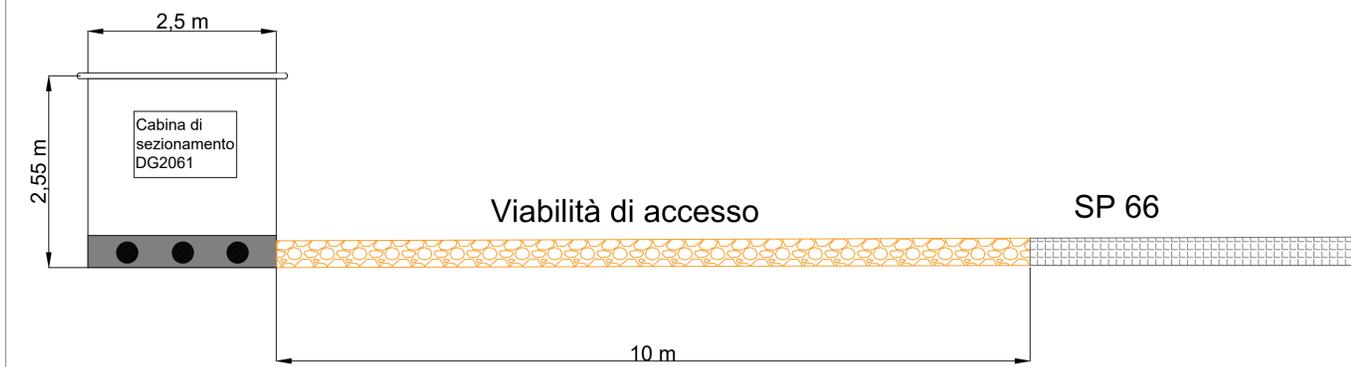


## LEGENDA

- Cavo di ingresso
- Cavo di uscita
- Cabina di sezionamento
- Viabilità di accesso
- Pozzetto carrabile


## PARTICOLARE CABINA DI SEZIONAMENTO

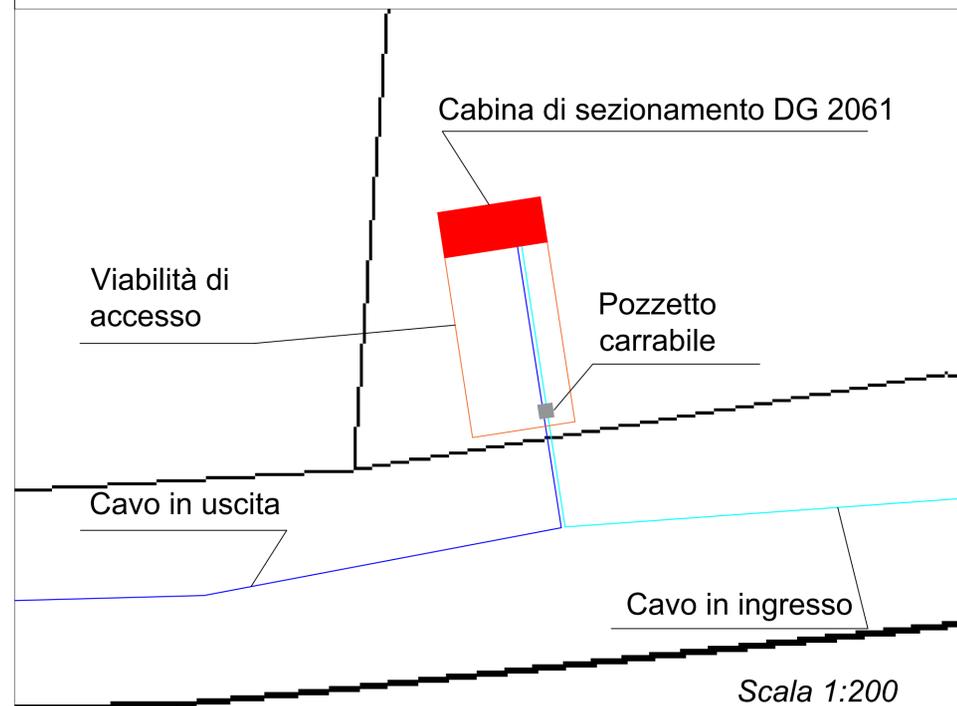


## FOTOINSERIMENTO CABINA DI SEZIONAMENTO

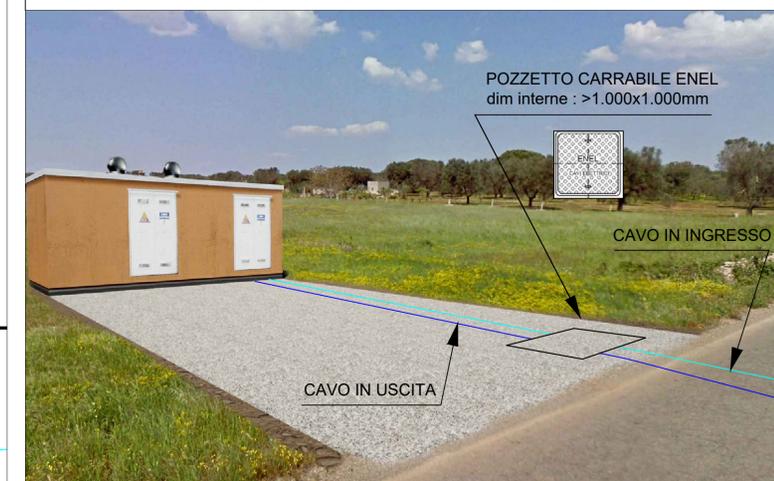

CABINA DI SEZIONAMENTO 1

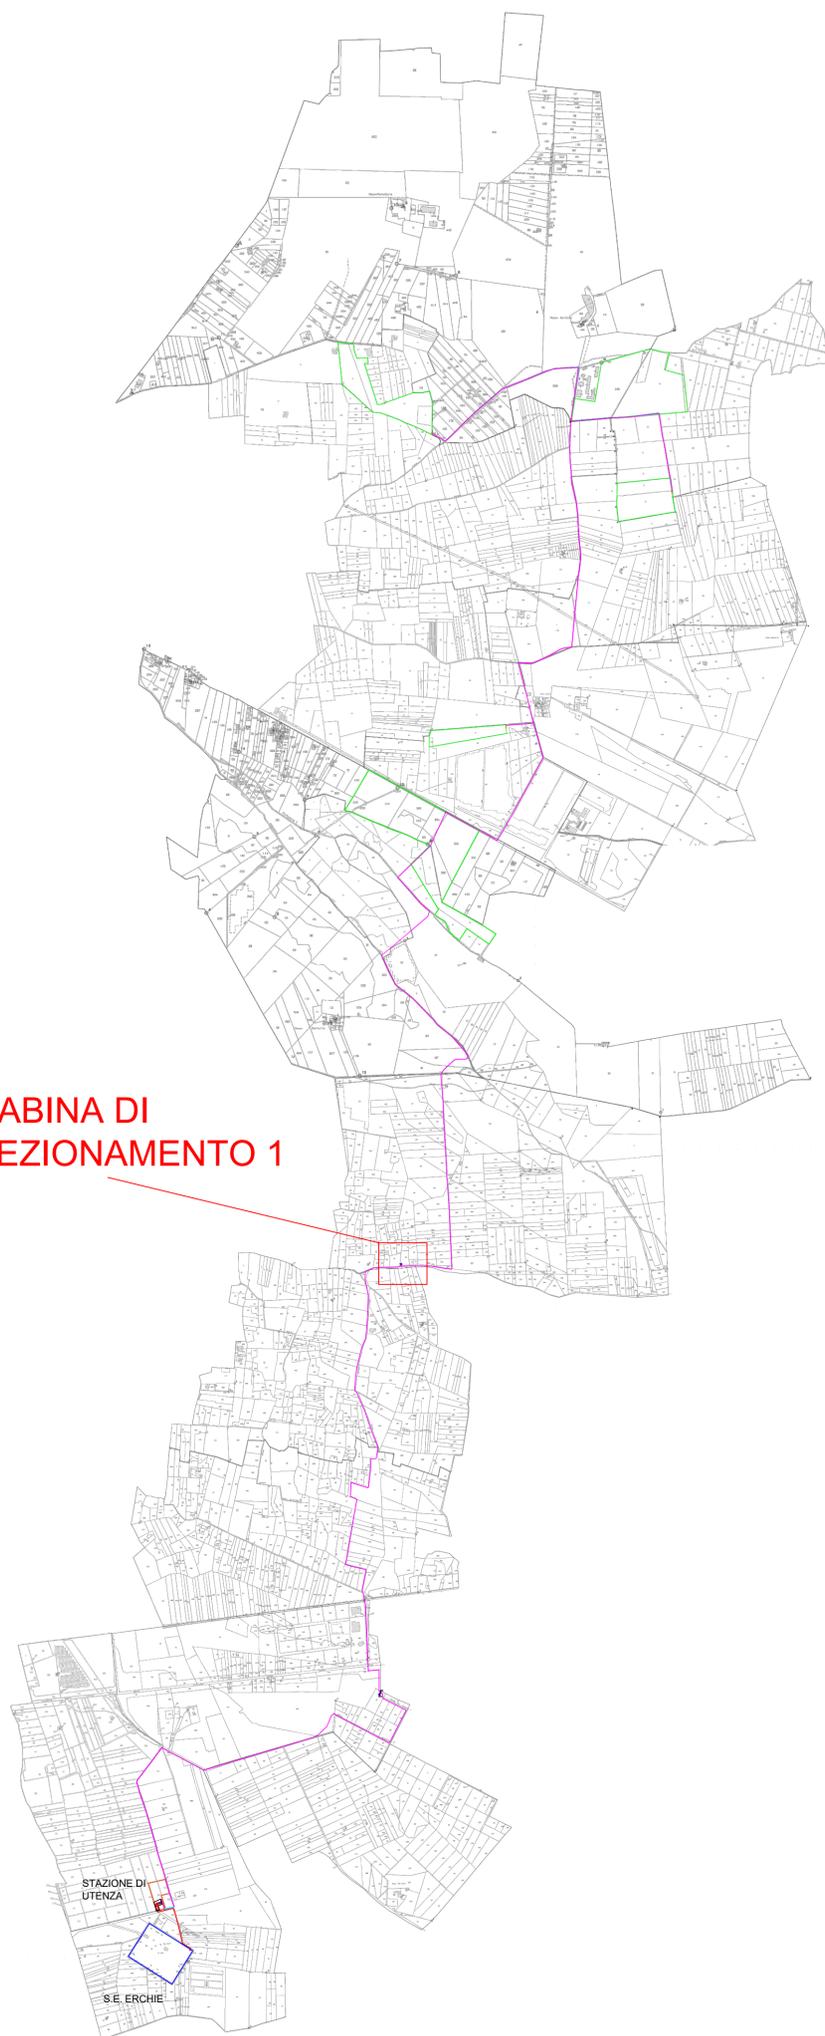

Scala 1:20.000

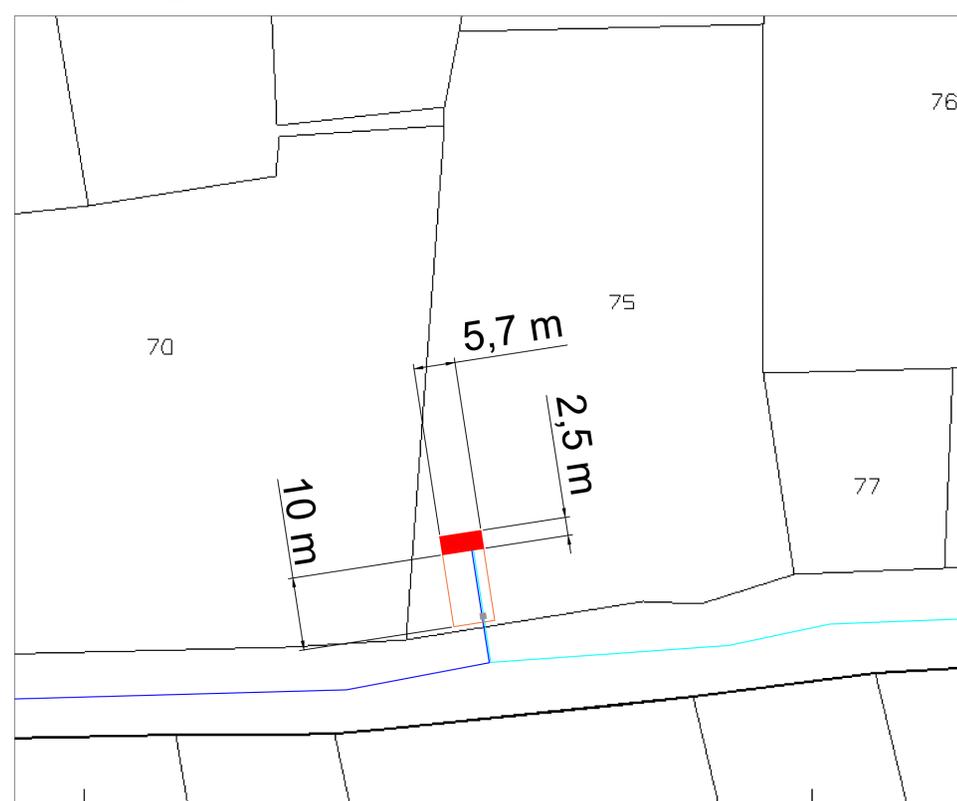

Comune di Erchie  
Foglio 13

Scala 1:500

## COMUNI DI TORRE SANTA SUSANNA-MESAGNE-ERCHIE

Provincia di Brindisi

PROGETTO

**Ingveprogetti** s.r.l.s.

via Geofilo n.7-72023, Mesagne (BR)  
email: info@ingveprogetti.it

RESPONSABILE DEL PROGETTO  
Ing. Giorgio Vece

COSTRUZIONE ED ESERCIZIO DI UN IMPIANTO AGROVOLTAICO DENOMINATO "SPARPAGLIATA", DELLE OPERE ED INFRASTRUTTURE CONNESSE, SITO NEI COMUNI DI TORRE SANTA SUSANNA, MESAGNE ED ERCHIE (BR), CON POTENZA NOMINALE PARI A 30.000,000 KWh E POTENZA DI PICCO PARI A 33.888,78 KwP.

OGGETTO: Viabilità di accesso Cabina di sezionamento n° 1

ELABORATO: C9DVVB4_Elaborato Grafico_21	PROGETTISTA Ing. Giorgio Vece
--------------------------------------------	----------------------------------

SCALA: 1:20.000 1:500 1:200	TIMBRO E FIRMA 
-----------------------------------	---

STATO DEL PROGETTO		PROGETTO DEFINITIVO PER V.I.A.		
N°	DATA	DESCRIZIONE	VERIFICATO	APPROVATO
00	MARZO 2021	Prima emissione	Ing. Giorgio Vece	
01				
02				

**PowerTis**  
Luminora Sparpagliata S.r.l  
Via Venti Settembre 1, 00187 Roma  
C.F. e P.IVA 15954411003