


**CABINA DI SEZIONAMENTO 2**

Scala 1:20.000


### SEZIONE CABINA DI SEZIONAMENTO

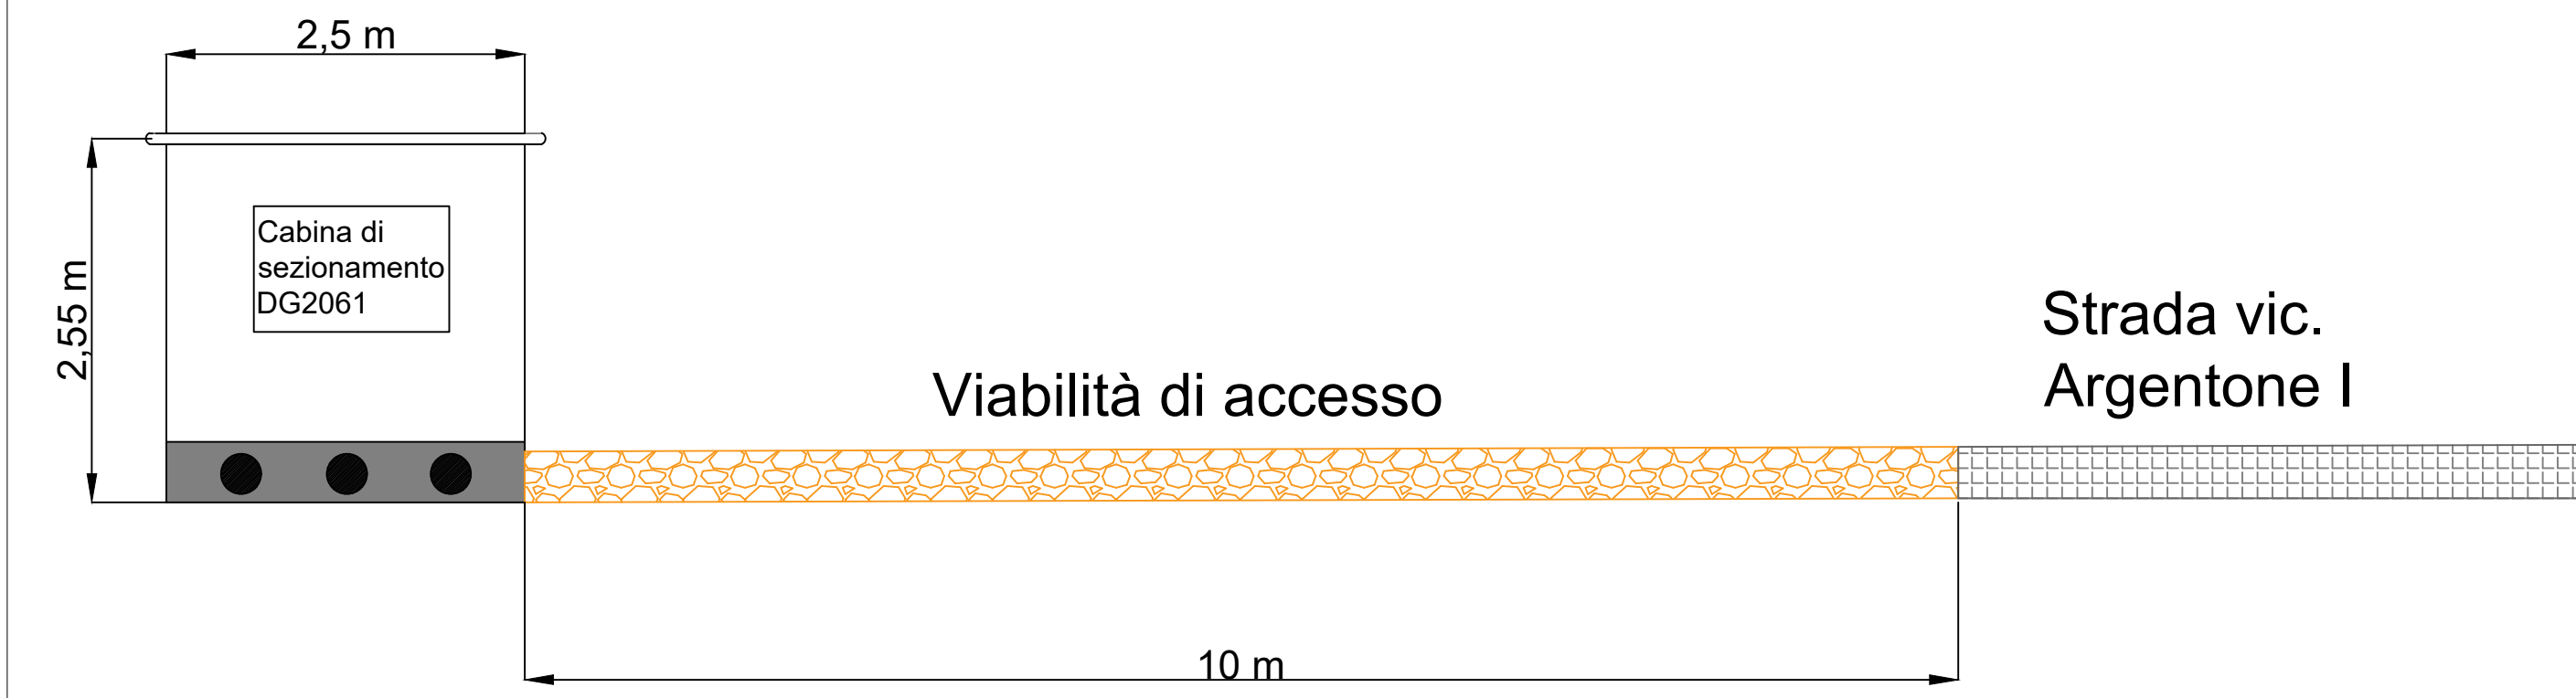

### LEGENDA


- Cavo di ingresso
- Cavo di uscita
- Cabina di sezionamento
- Viabilità di accesso
- Pozzetto carrabile

### PARTICOLARE CABINA DI SEZIONAMENTO

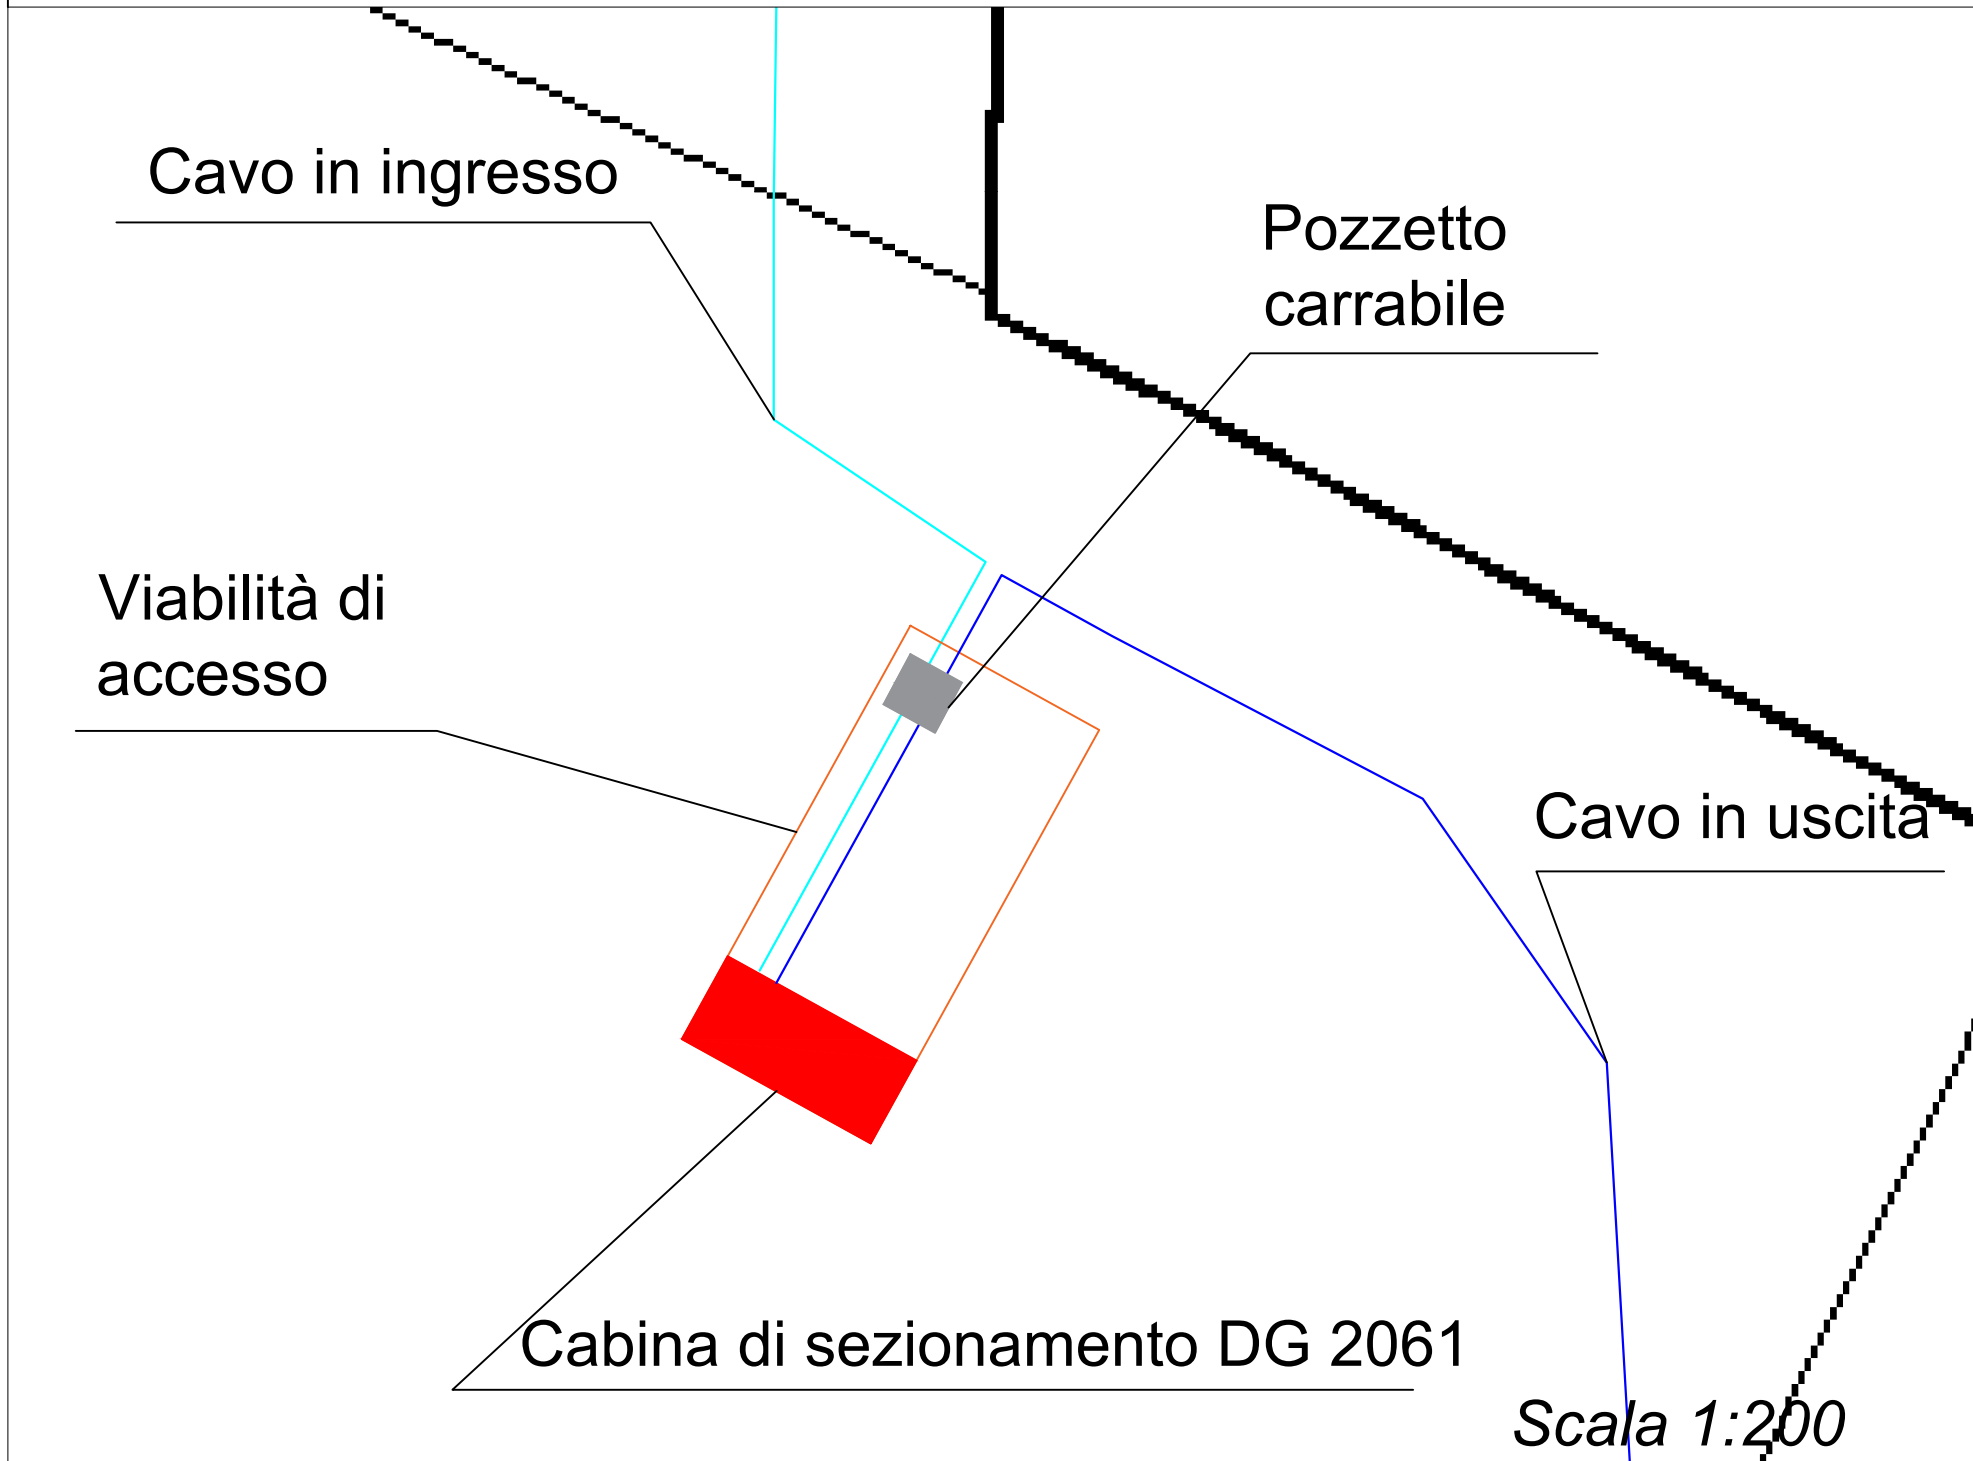


Scala 1:200

### FOTOINSERIMENTO CABINA DI SEZIONAMENTO

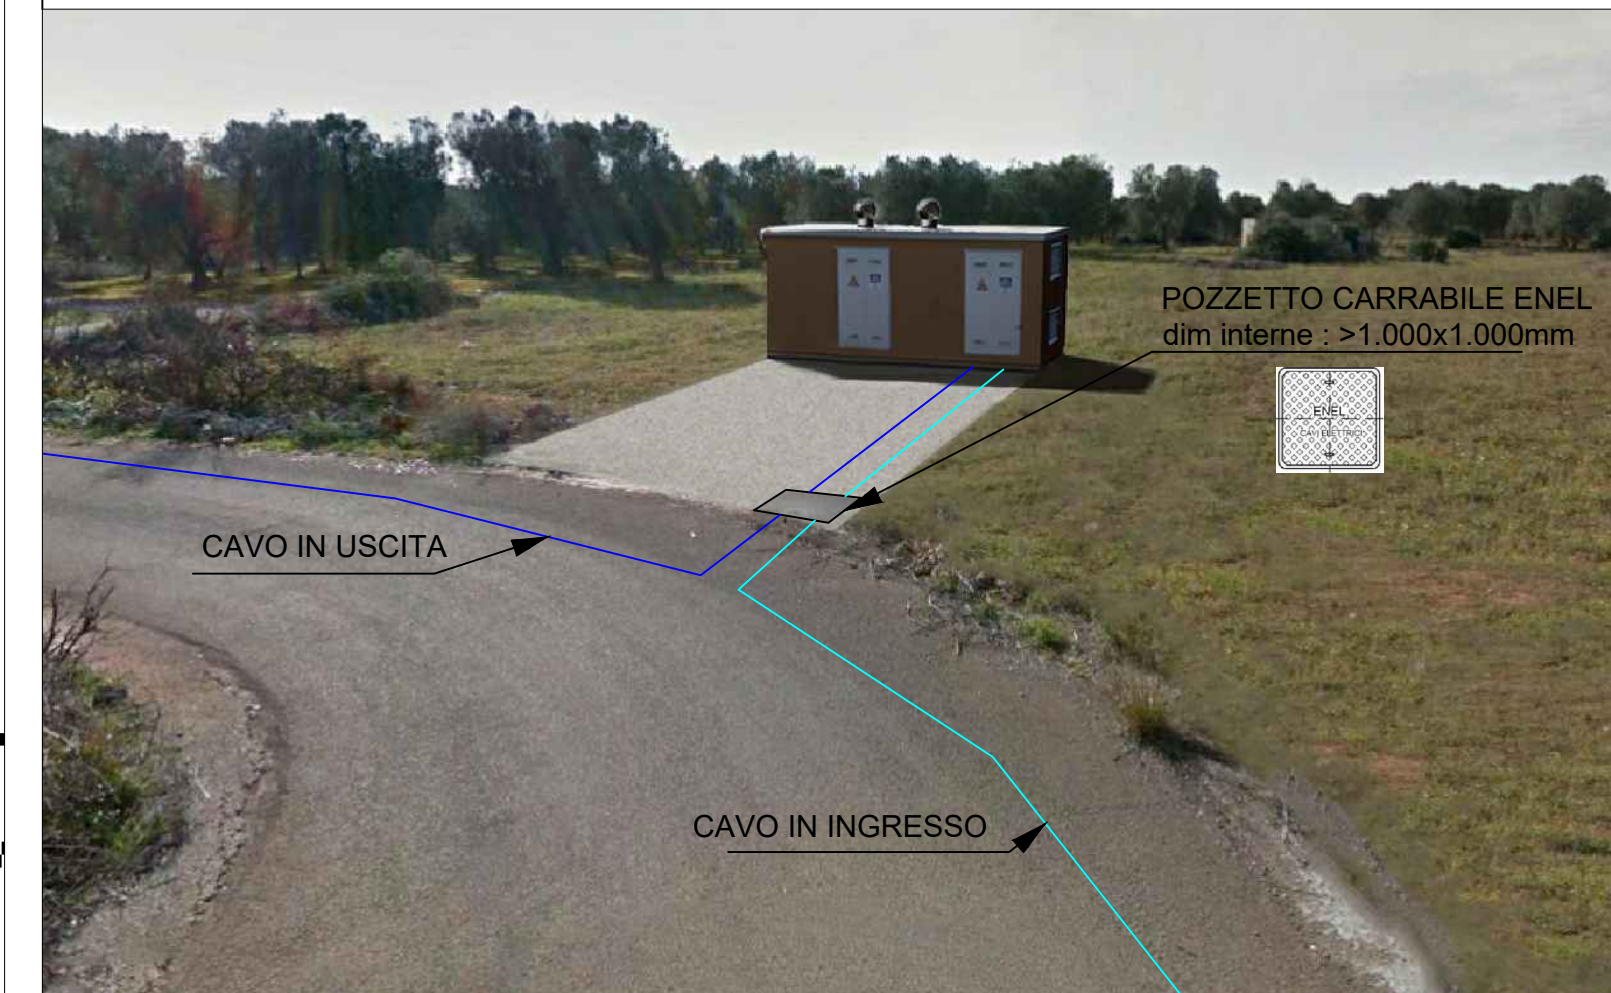

Comune di Erchie  
Foglio 34

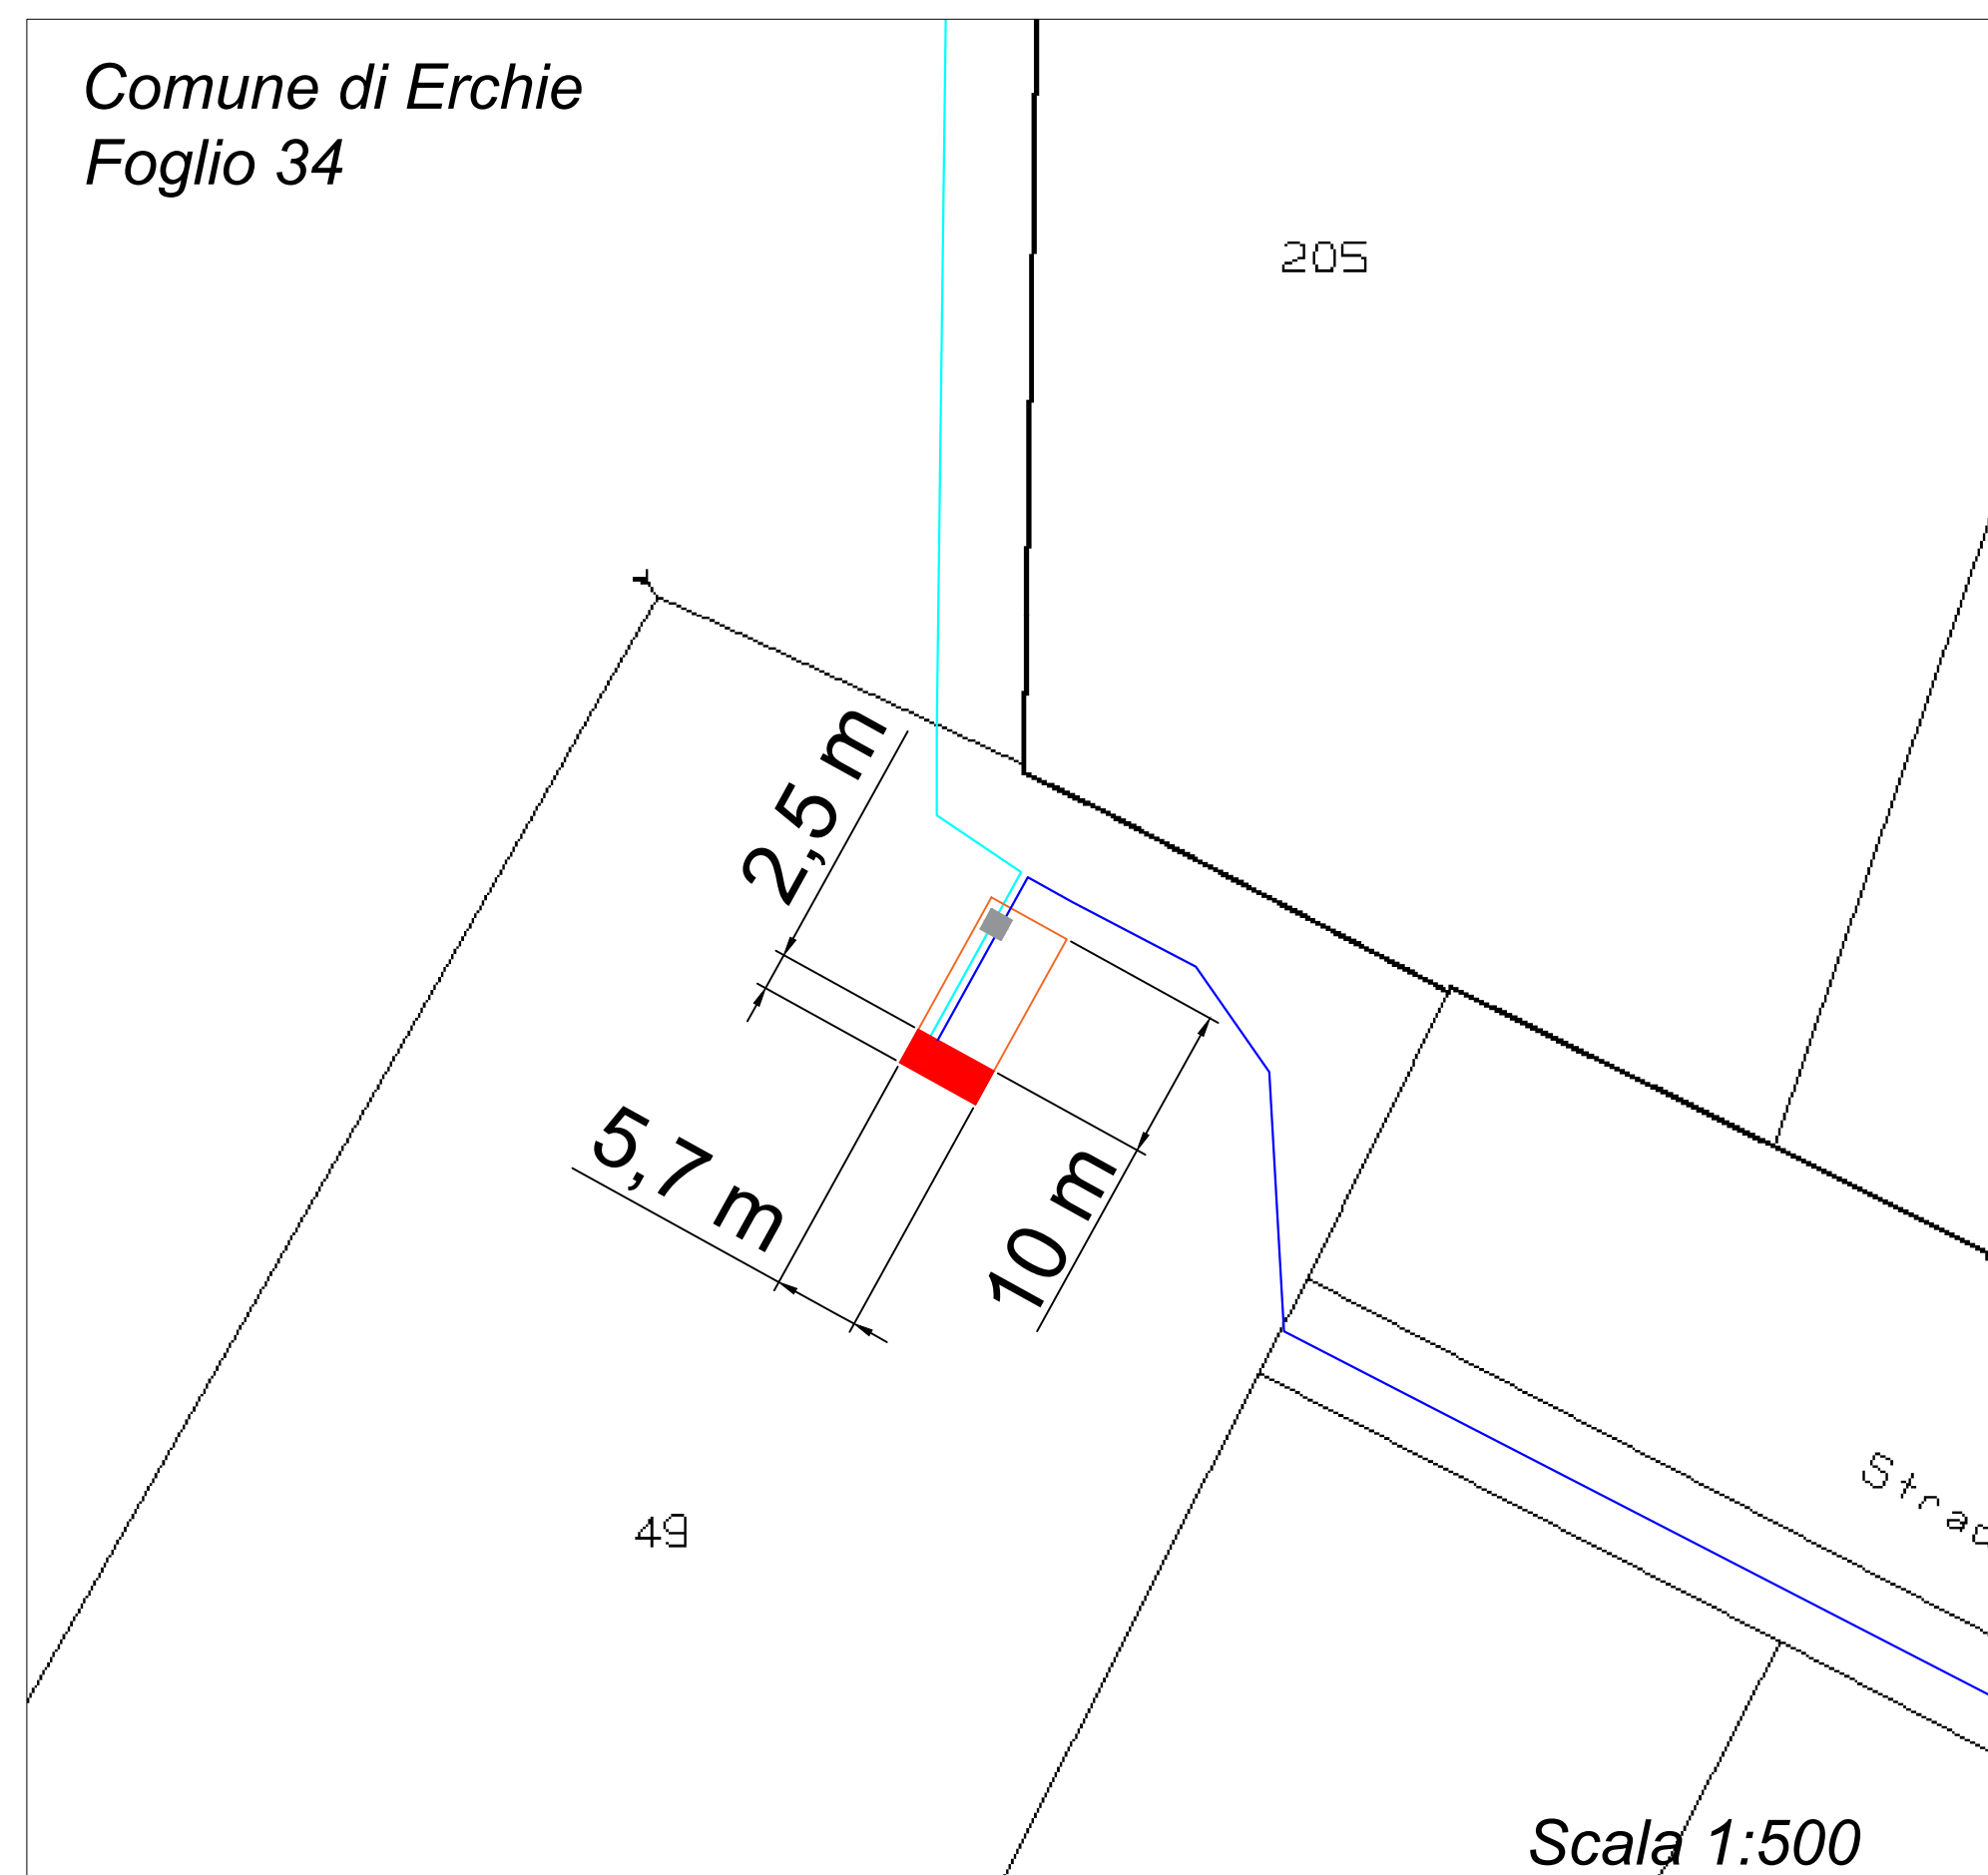

Scala 1:500

**COMUNI DI  
TORRE SANTA SUSANNA-MESAGNE-ERCHIE**  
Provincia di Brindisi



PROGETTO  
**Ingveprogetti** s.r.l.s.  
via Geofilo n.7-72023, Mesagne (BR)  
email: info@ingveprogetti.it

RESPONSABILE DEL PROGETTO  
Ing. Giorgio Vece

COSTRUZIONE ED ESERCIZIO DI UN IMPIANTO AGROVOLTAICO DENOMINATO "SPARPAGLIATA", DELLE OPERE ED INFRASTRUTTURE CONNESSE, SITO NEI COMUNI DI TORRE SANTA SUSANNA, MESAGNE ED ERCHIE (BR), CON POTENZA NOMINALE PARI A 30.000.000 KWn E POTENZA DI PICCO PARI A 33.888,78 KWp.


OGGETTO: Viabilità di accesso Cabina di sezionamento n° 2

ELABORATO:  
C9DVVB4\_Elaborato  
Grafico\_22

PROGETTISTA  
Ing. Giorgio Vece

SCALA: 1:20.000  
1:500  
1:200

TIMBRO E FIRMA

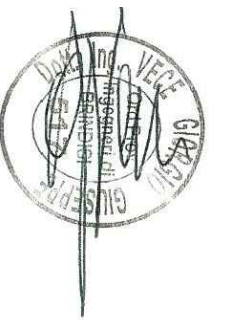

STATO DEL PROGETTO

PROGETTO DEFINITIVO PER V.I.A.

N°	DATA	DESCRIZIONE	VERIFICATO	APPROVATO
00	MARZO 2021	Prima emissione	Ing. Giorgio Vece	
01				
02				

**PowerTis**  
Luminora Sparpagliata S.r.l  
Via Venti Settembre 1, 00187 Roma  
C.F. e P.IVA 15954411003