





### SEZIONE A-A'

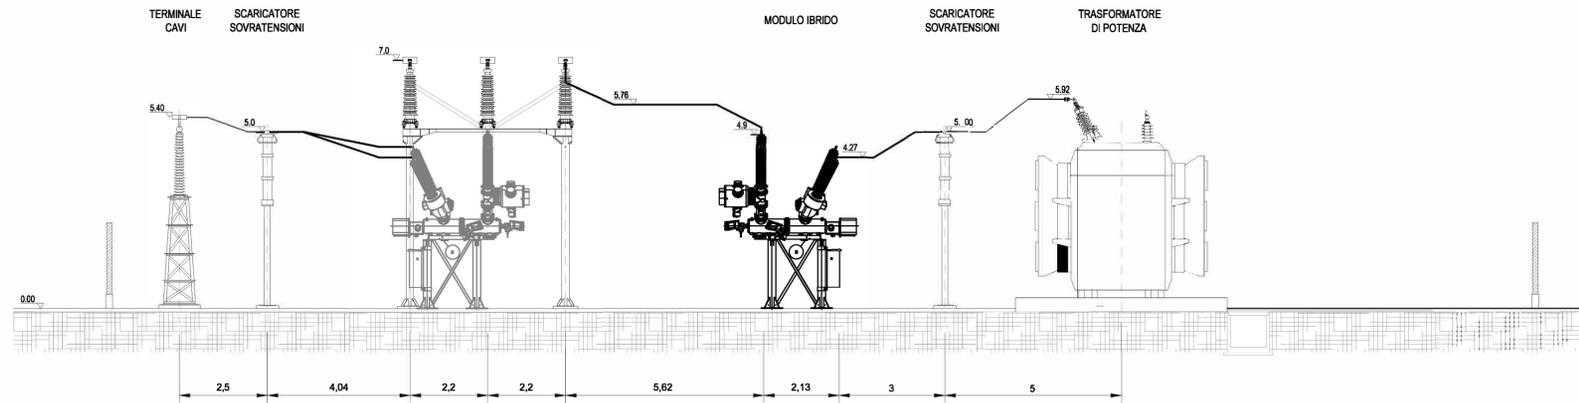

### SEZIONE B-B'

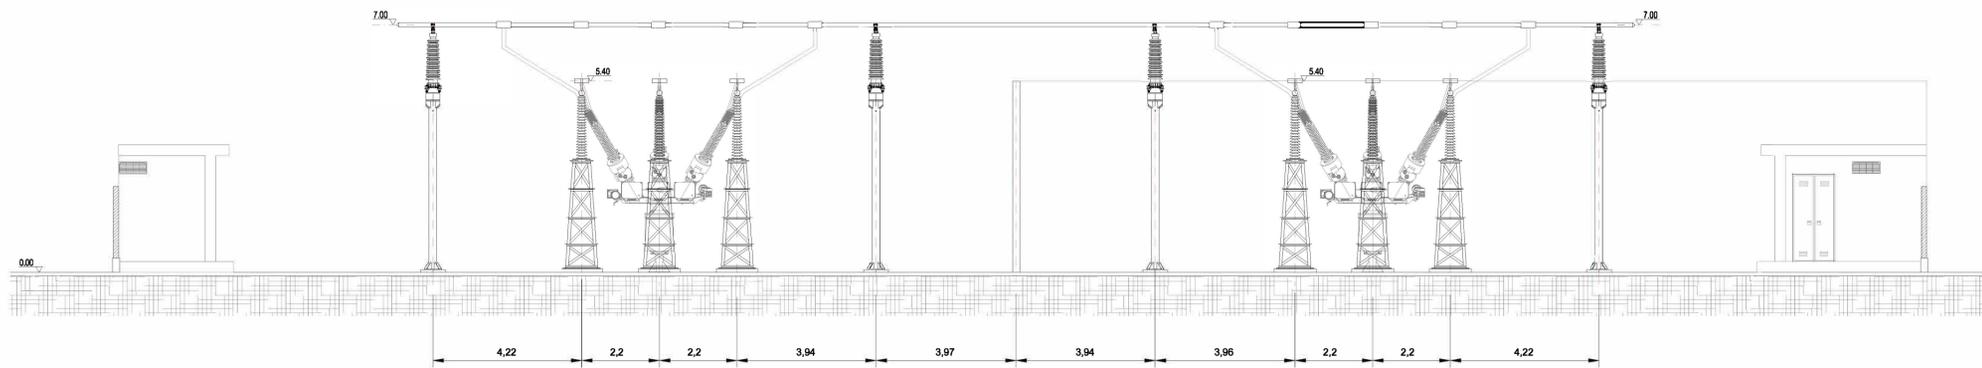

### SEZIONE STALLO LINEA IN CAVO 150 kV SE 380/150 kV di Erchie (BR)

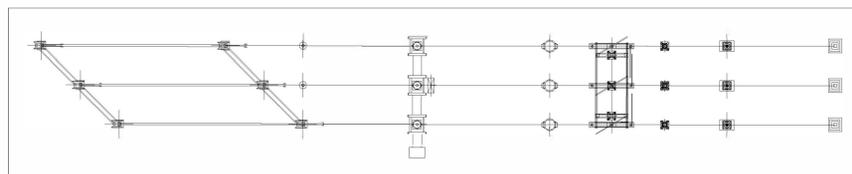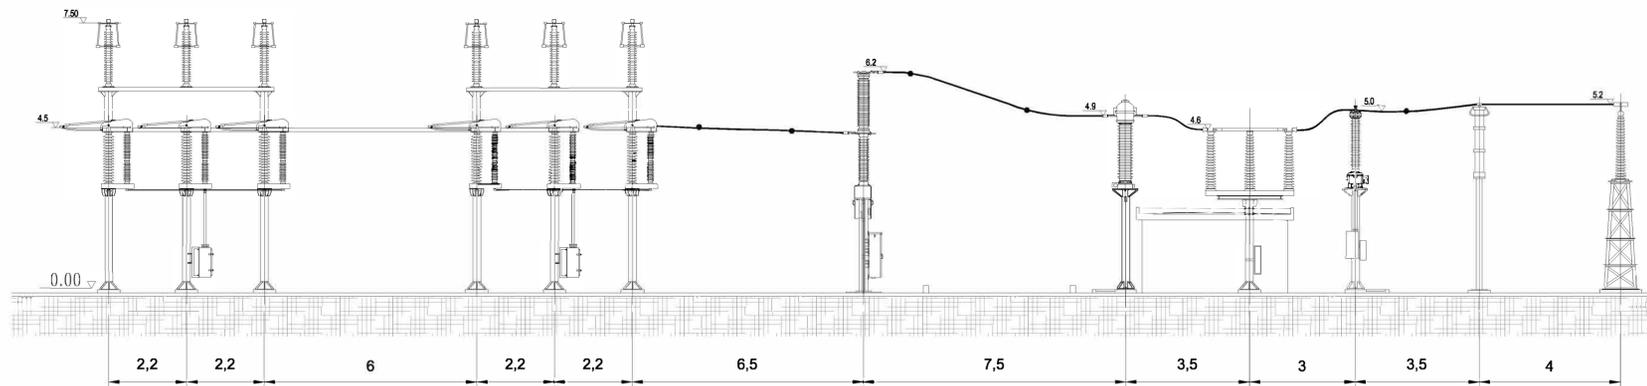

N. ELABORATO	DATA EMISSIONE	DESCRIZIONE	ESEGUITO	CONTROLLATO	APPROVATO
R_13_FV_PMT_CK_B_11_01_01	Marzo 2021	Sezioni longitudinali delle varie parti dell'impianto	Ing. Massimiliano Nicotri	Ing. Leonardo Filotico	Ing. Leonardo Filotico
R_13_FV_PMT_CK_B_11_01_02	Febbraio 2021	Sezioni longitudinali delle varie parti dell'impianto	Ing. Massimiliano Nicotri	Ing. Leonardo Filotico	Ing. Leonardo Filotico
R_13_FV_PMT_CK_B_11_01_03	Gennaio 2021	Sezioni longitudinali delle varie parti dell'impianto	Ing. Massimiliano Nicotri	Ing. Leonardo Filotico	Ing. Leonardo Filotico
R_13_FV_PMT_CK_B_11_01_04	Gennaio 2021	Sezioni longitudinali delle varie parti dell'impianto	Ing. Massimiliano Nicotri	Ing. Leonardo Filotico	Ing. Leonardo Filotico
R_13_FV_PMT_CK_B_11_01_05	Novembre 2020	Sezioni longitudinali delle varie parti dell'impianto	Ing. Massimiliano Nicotri	Ing. Leonardo Filotico	Ing. Leonardo Filotico
R_13_FV_PMT_CK_B_11_01_06	Novembre 2020	Sezioni longitudinali delle varie parti dell'impianto	Ing. Massimiliano Nicotri	Ing. Leonardo Filotico	Ing. Leonardo Filotico

**OGGETTO:**  
 Progetto degli impianti per la connessione degli impianti fotovoltaici:  
 - Ripizzata da 17 MWac sito nei Comuni di Manduria (TA) e Erchie (BR), codice pratica 202000514  
 - Sparpagliata da 30 MWac sito nei Comuni di Mesagne (BR), Torre Santa Susanna (BR) e Erchie (BR), codice pratica 202000548

**TITOLO:**  
 Sezioni longitudinali delle varie parti dell'impianto

**COMMITTENTE:**  
**POWERITIS S.R.L.**  
 Via Venti Settembre, 1  
 00187 Roma

**PROJETO engineering s.r.l.**  
 società d'ingegneria  
 direttore tecnico  
**Ph.D. Ing. LEONARDO FILOTICO**

**SCALA:**  
**1:100**

**ELAB.**

Sede Legale: Via del Mille, 5 74024 Manduria  
 Sede Operativa: 71, lotto 31, 74020 San Marone di S.G. (TA)  
 tel. 099 954494 fax 099 222884 cell. 349.173914  
 studio@projeto.eu  
 web site: www.projeto.eu  
 P.IVA: 02658050733

**NOME FILE:**  
 C9DVVb4\_ElaboratoGrafico\_24

Tutti i diritti di autore sono riservati a termine di legge. E' vietata la riproduzione senza autorizzazione.