


Note

- La corda Cu 120 mmq sarà interrata in apposito scavo a quota -0,80 riferita al piano di stazione;
- La corda perimetrale deve essere posata ad una distanza superiore a 2 m dalla recinzione;
- Durante i montaggi elettromeccanici dovrà essere curata la messa a terra delle apparecchiature;
- I ferri di armatura delle fondazioni devono essere collegati, tramite conduttori in rame, ad una piastra collettiva da collegare alla rete di terra dell'impianto

Legenda

- Corda Cu 120 mmq interrata a profondità 0,8 m
- Collegamento di terra in corda Cu 120 mmq
- Giunzione con morsetto a compressione in rame
- Pozzetto ispezionabile in cls 50x50 cm con dispersore Ø 20 mm x 3 m

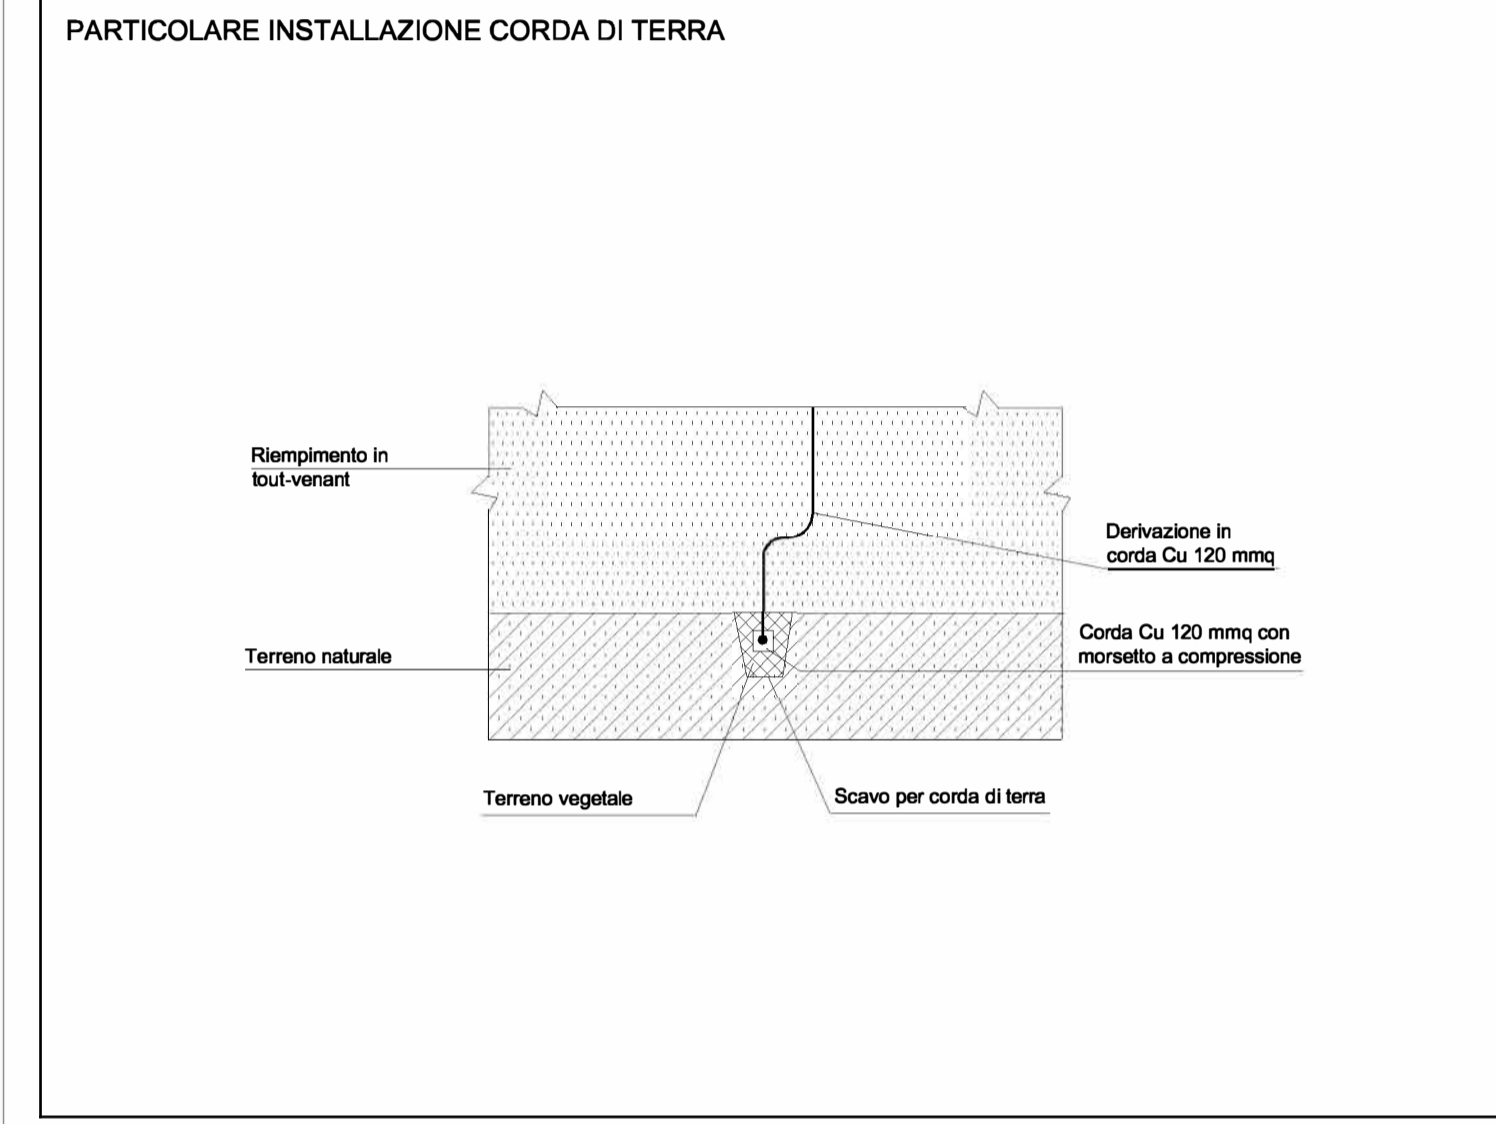

N. ELABORATO	DATA EMISSIONE	DESCRIZIONE	ESECUITO	CONTROLLATO	APPROVATO
01	Marzo 2021	Planimetria rete di terra	Ing. Massimiliano Pacifico	Ing. Leonardo Filotico	Ing. Leonardo Filotico
02	Febbraio 2021	Planimetria rete di terra	Ing. Massimiliano Pacifico	Ing. Leonardo Filotico	Ing. Leonardo Filotico
03	Gennaio 2021	Planimetria rete di terra	Ing. Massimiliano Pacifico	Ing. Leonardo Filotico	Ing. Leonardo Filotico
04	Gennaio 2021	Planimetria rete di terra	Ing. Massimiliano Pacifico	Ing. Leonardo Filotico	Ing. Leonardo Filotico

OGGETTO:
 Progetto degli impianti per la connessione degli impianti fotovoltaici:
 - Ripiezza da 17 MWac sito nei Comuni di Manduria (TA) e Erchie (BR), codice pratica 202000514
 - Sparpagliata da 30 MWac sito nei Comuni di Mesagne (BR), Torre Santa Susanna (BR) e Erchie (BR), codice pratica 202000548

COMMITTENTE:
POWERVIS S.R.L.
 Via Venti Settembre, 1
 00187 Roma

TITOLO:
Planimetria rete di terra

PROIETTO engineering s.r.l.
 società d'ingegneria
 direttore tecnico
 Ph.D. Ing. LEONARDO FILOTICO

SCALA:
1:100

NOME FILE:
C9DVVB4_ElaboratoGrafico_25

ELAB.:
ELAB.

PROIETTO engineering s.r.l.
 Sede Legale: Via dei Mille, 5 74024 Manduria (TA)
 Sede Operativa: S. Lupo 3174002 San Marone di S.G. (TA)
 Tel. 099 9574914 Fax 099 2228544 cell. 349.1728914
 studio@proietto.eu
 web site: www.proietto.eu P.IVA: 02648050733

Tutti i diritti di autore sono riservati a termine di legge. E' vietata la riproduzione senza autorizzazione.