



PROFILO ALTIMETRICO ANTE E POST OPERAM Lotto SP_1
sezione A-A' scala 1:2000

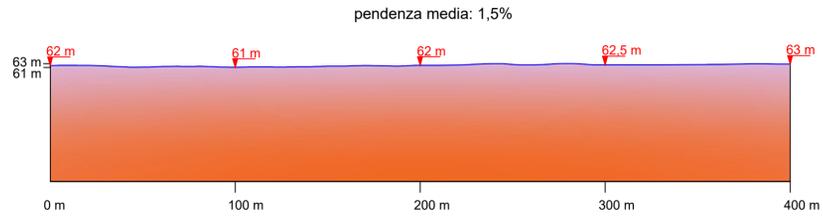


PROFILO ALTIMETRICO ANTE E POST OPERAM Lotto SP_1 sezione B-B' scala 1:2000

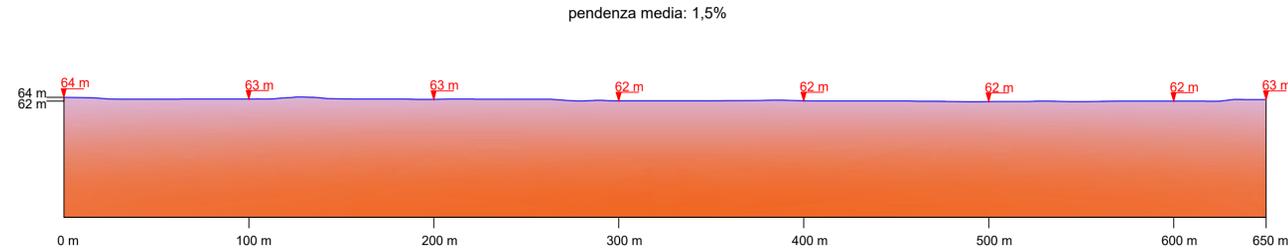

INQUADRAMENTO AREA LOTTO SP_1 RILIEVO ALTIMETRICO SU CARTOGRAFIA CTR
ante operam



INQUADRAMENTO AREA LOTTO SP_1 - RILIEVO ALTIMETRICO SU CARTOGRAFIA
CTR post operam

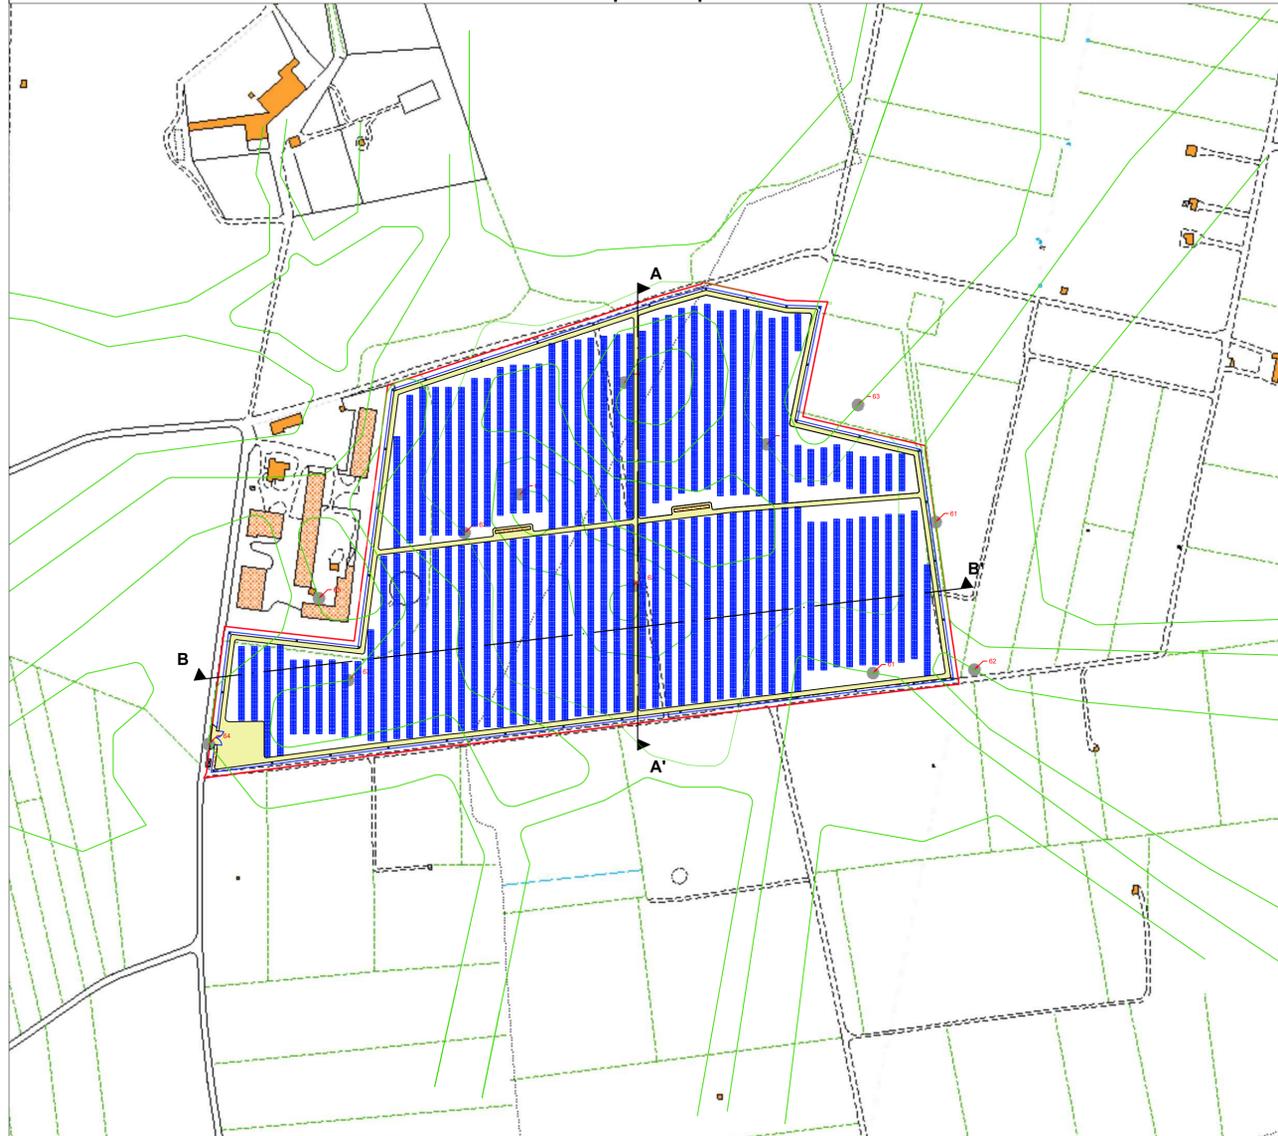

Non è prevista alcuna movimentazione del terreno per la realizzazione delle opere in progetto. La tipologia di impianto non reca modifiche a livello geomorfologico, essendo le strutture di sostegno dei moduli di tipo vibroinfisso nel terreno. Tali strutture non richiedono scavi per l'installazione, tantomeno la creazione di zattere di fondazione in cemento. Vedasi la Relazione "Terre e Rocce da scavo" (C9DVVB4_DocumentazioneSpecialistica_12_Rev3)

LEGENDA

-  Tracker
-  Recinzione
-  Curve di livello con quote altimetriche
-  Cabine di impianto
-  Viabilità interna
-  Cabina di consegna
-  Confini di impianto
-  Illuminazione - videosorveglianza

COMUNI DI
TORRE SANTA SUSANNA-MESAGNE-ERCHIE

Provincia di Brindisi



PROGETTO
Ingveprogetti s.r.l.s.
via Geofilo n.7-72023, Mesagne (BR)
email: info@ingveprogetti.it

RESPONSABILE DEL PROGETTO
Ing. Giorgio Vece

COSTRUZIONE ED ESERCIZIO DI UN IMPIANTO AGROVOLTAICO DENOMINATO "SPARPAGLIATA", DELLE OPERE ED INFRASTRUTTURE CONNESSE, SITO NEI COMUNI DI TORRE SANTA SUSANNA, MESAGNE ED ERCHIE (BR), CON POTENZA NOMINALE PARI A 30.000,000 KW_n E POTENZA DI PICCO PARI A 33.888,78 KW_p.

OGGETTO: Profilo altimetrico ante operam - post operam (Lotto SP_1)

ELABORATO:
C9DVVB4_ElaboratoGrafico_30a

PROGETTISTA
Ing. Giorgio Vece

SCALA:

TIMBRO E FIRMA



STATO DEL PROGETTO		PROGETTO DEFINITIVO PER V.I.A.		
N°	DATA	DESCRIZIONE	VERIFICATO	APPROVATO
00	GIUGNO 2021	Prima emissione	Ing. Giorgio Vece	
01				
02				

Powertis
Luminora Sparpagliata S.r.l.
Via Venti Settembre 1, 00187 Roma
C.F. e P.IVA 15954411003