



Non è prevista alcuna movimentazione del terreno per la realizzazione delle opere in progetto. La tipologia di impianto non reca modifiche a livello geomorfologico, essendo le strutture di sostegno dei moduli di tipo vibroinfisso nel terreno. Tali strutture non richiedono scavi per l'installazione, tantomeno la creazione di zattere di fondazione in cemento. Vedasi la Relazione "Terre e Rocce da scavo" (C9DVVB4_DocumentazioneSpecialistica_12_Rev3)


PROFILO ALTIMETRICO ANTE E POST OPERAM Lotto SP_4 sezione A-A' scala 1:1000

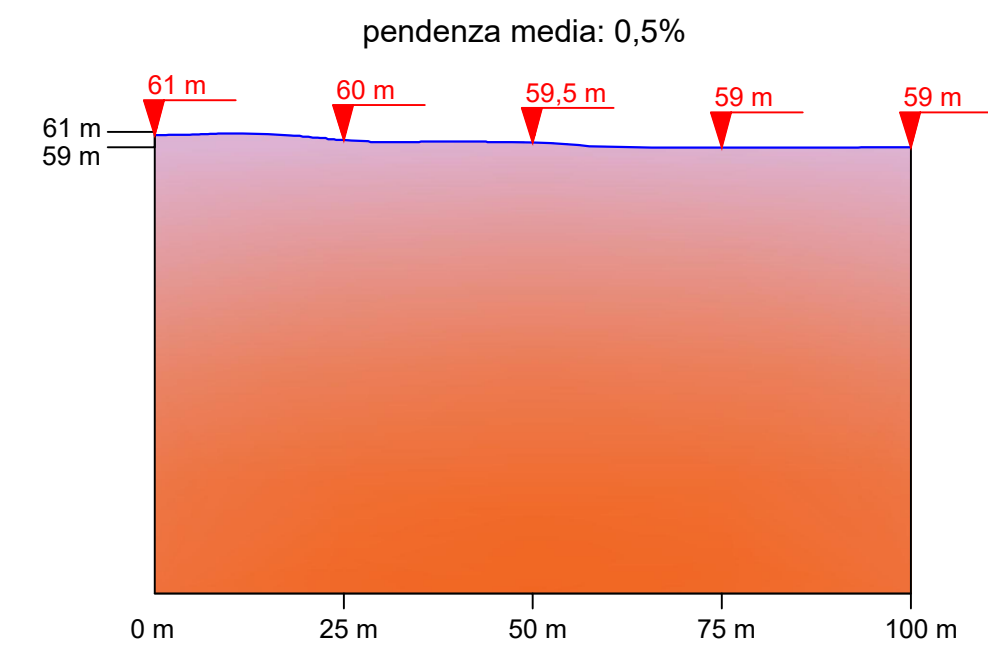


PROFILO ALTIMETRICO ANTE E POST OPERAM Lotto SP_4 sezione B-B' scala 1:2000

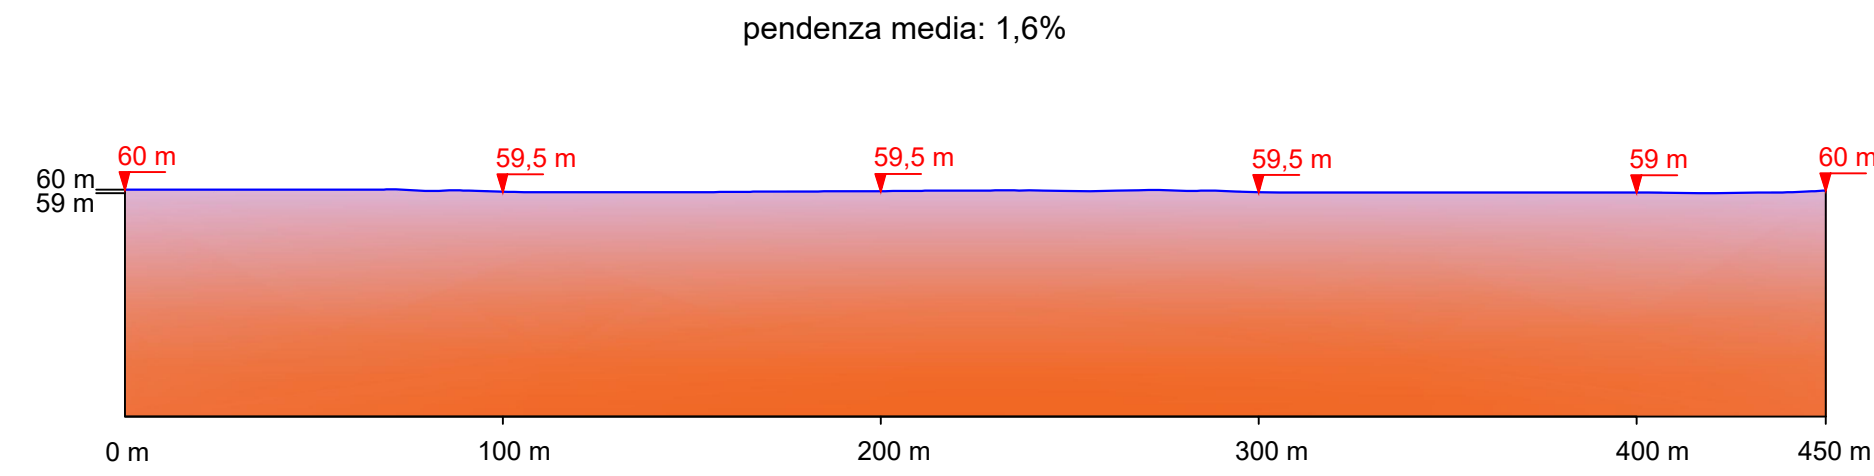


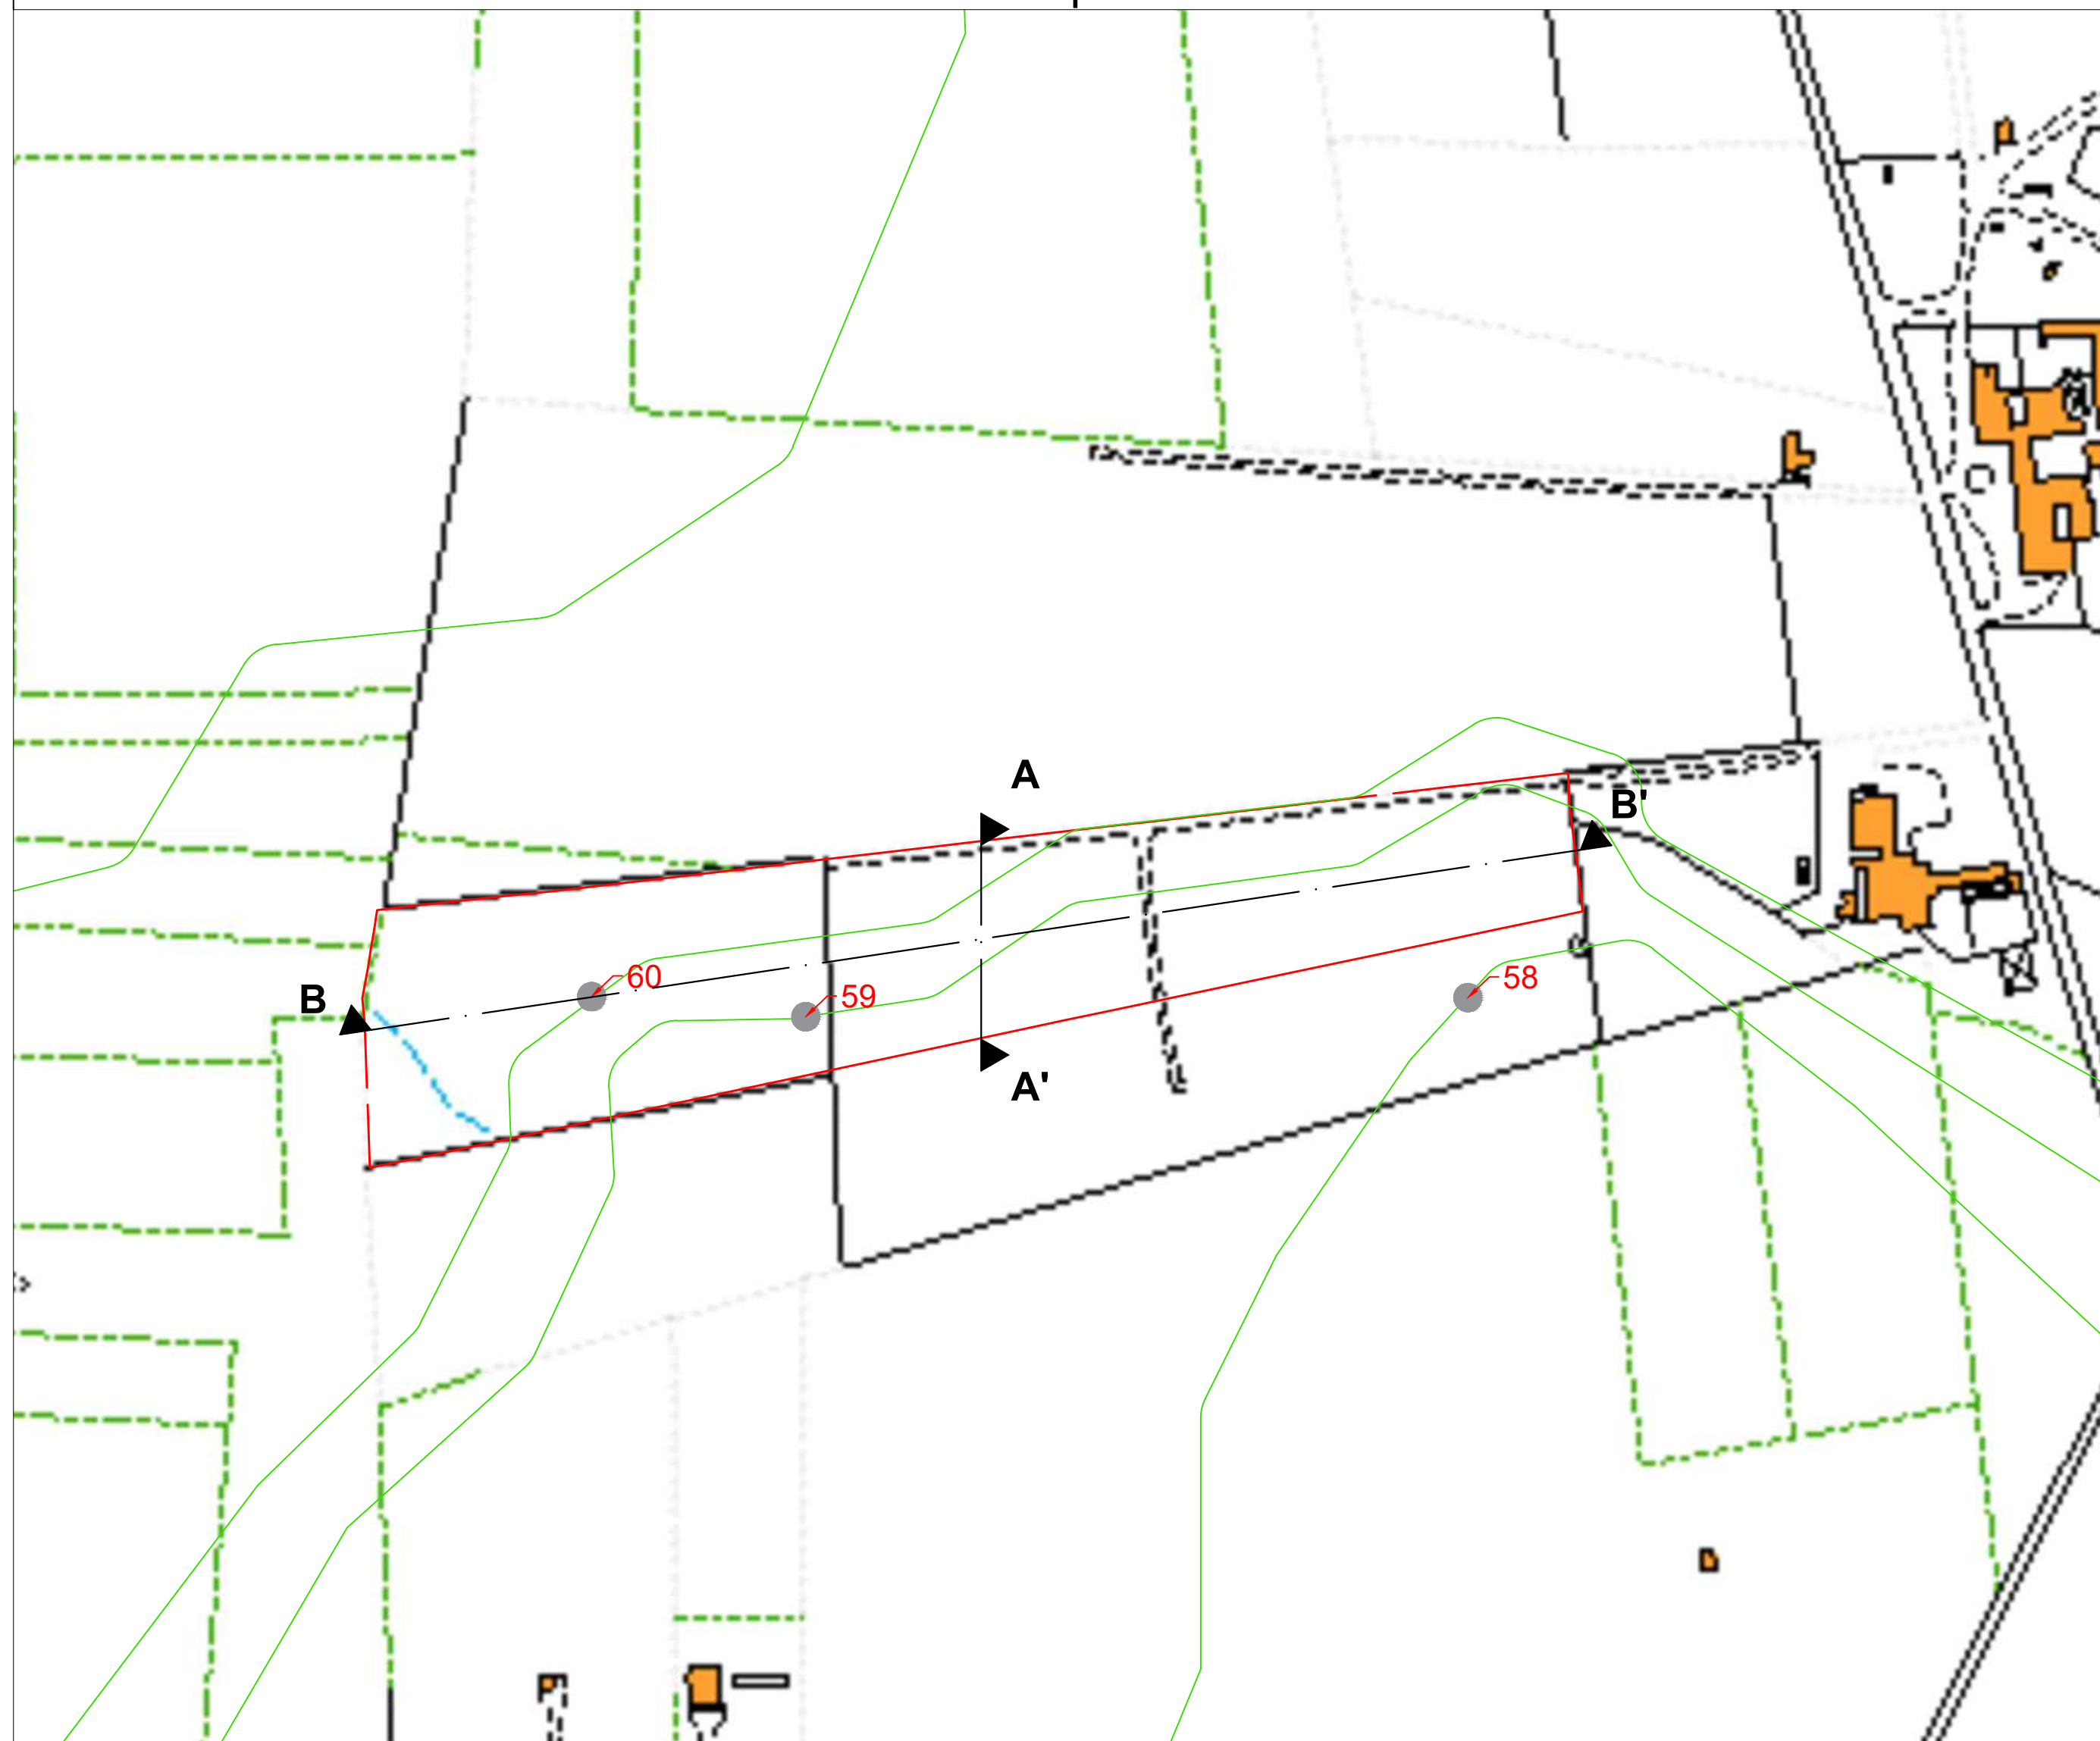






INQUADRAMENTO AREA LOTTO SP_4 RILIEVO ALTIMETRICO SU CARTOGRAFIA CTR ante operam

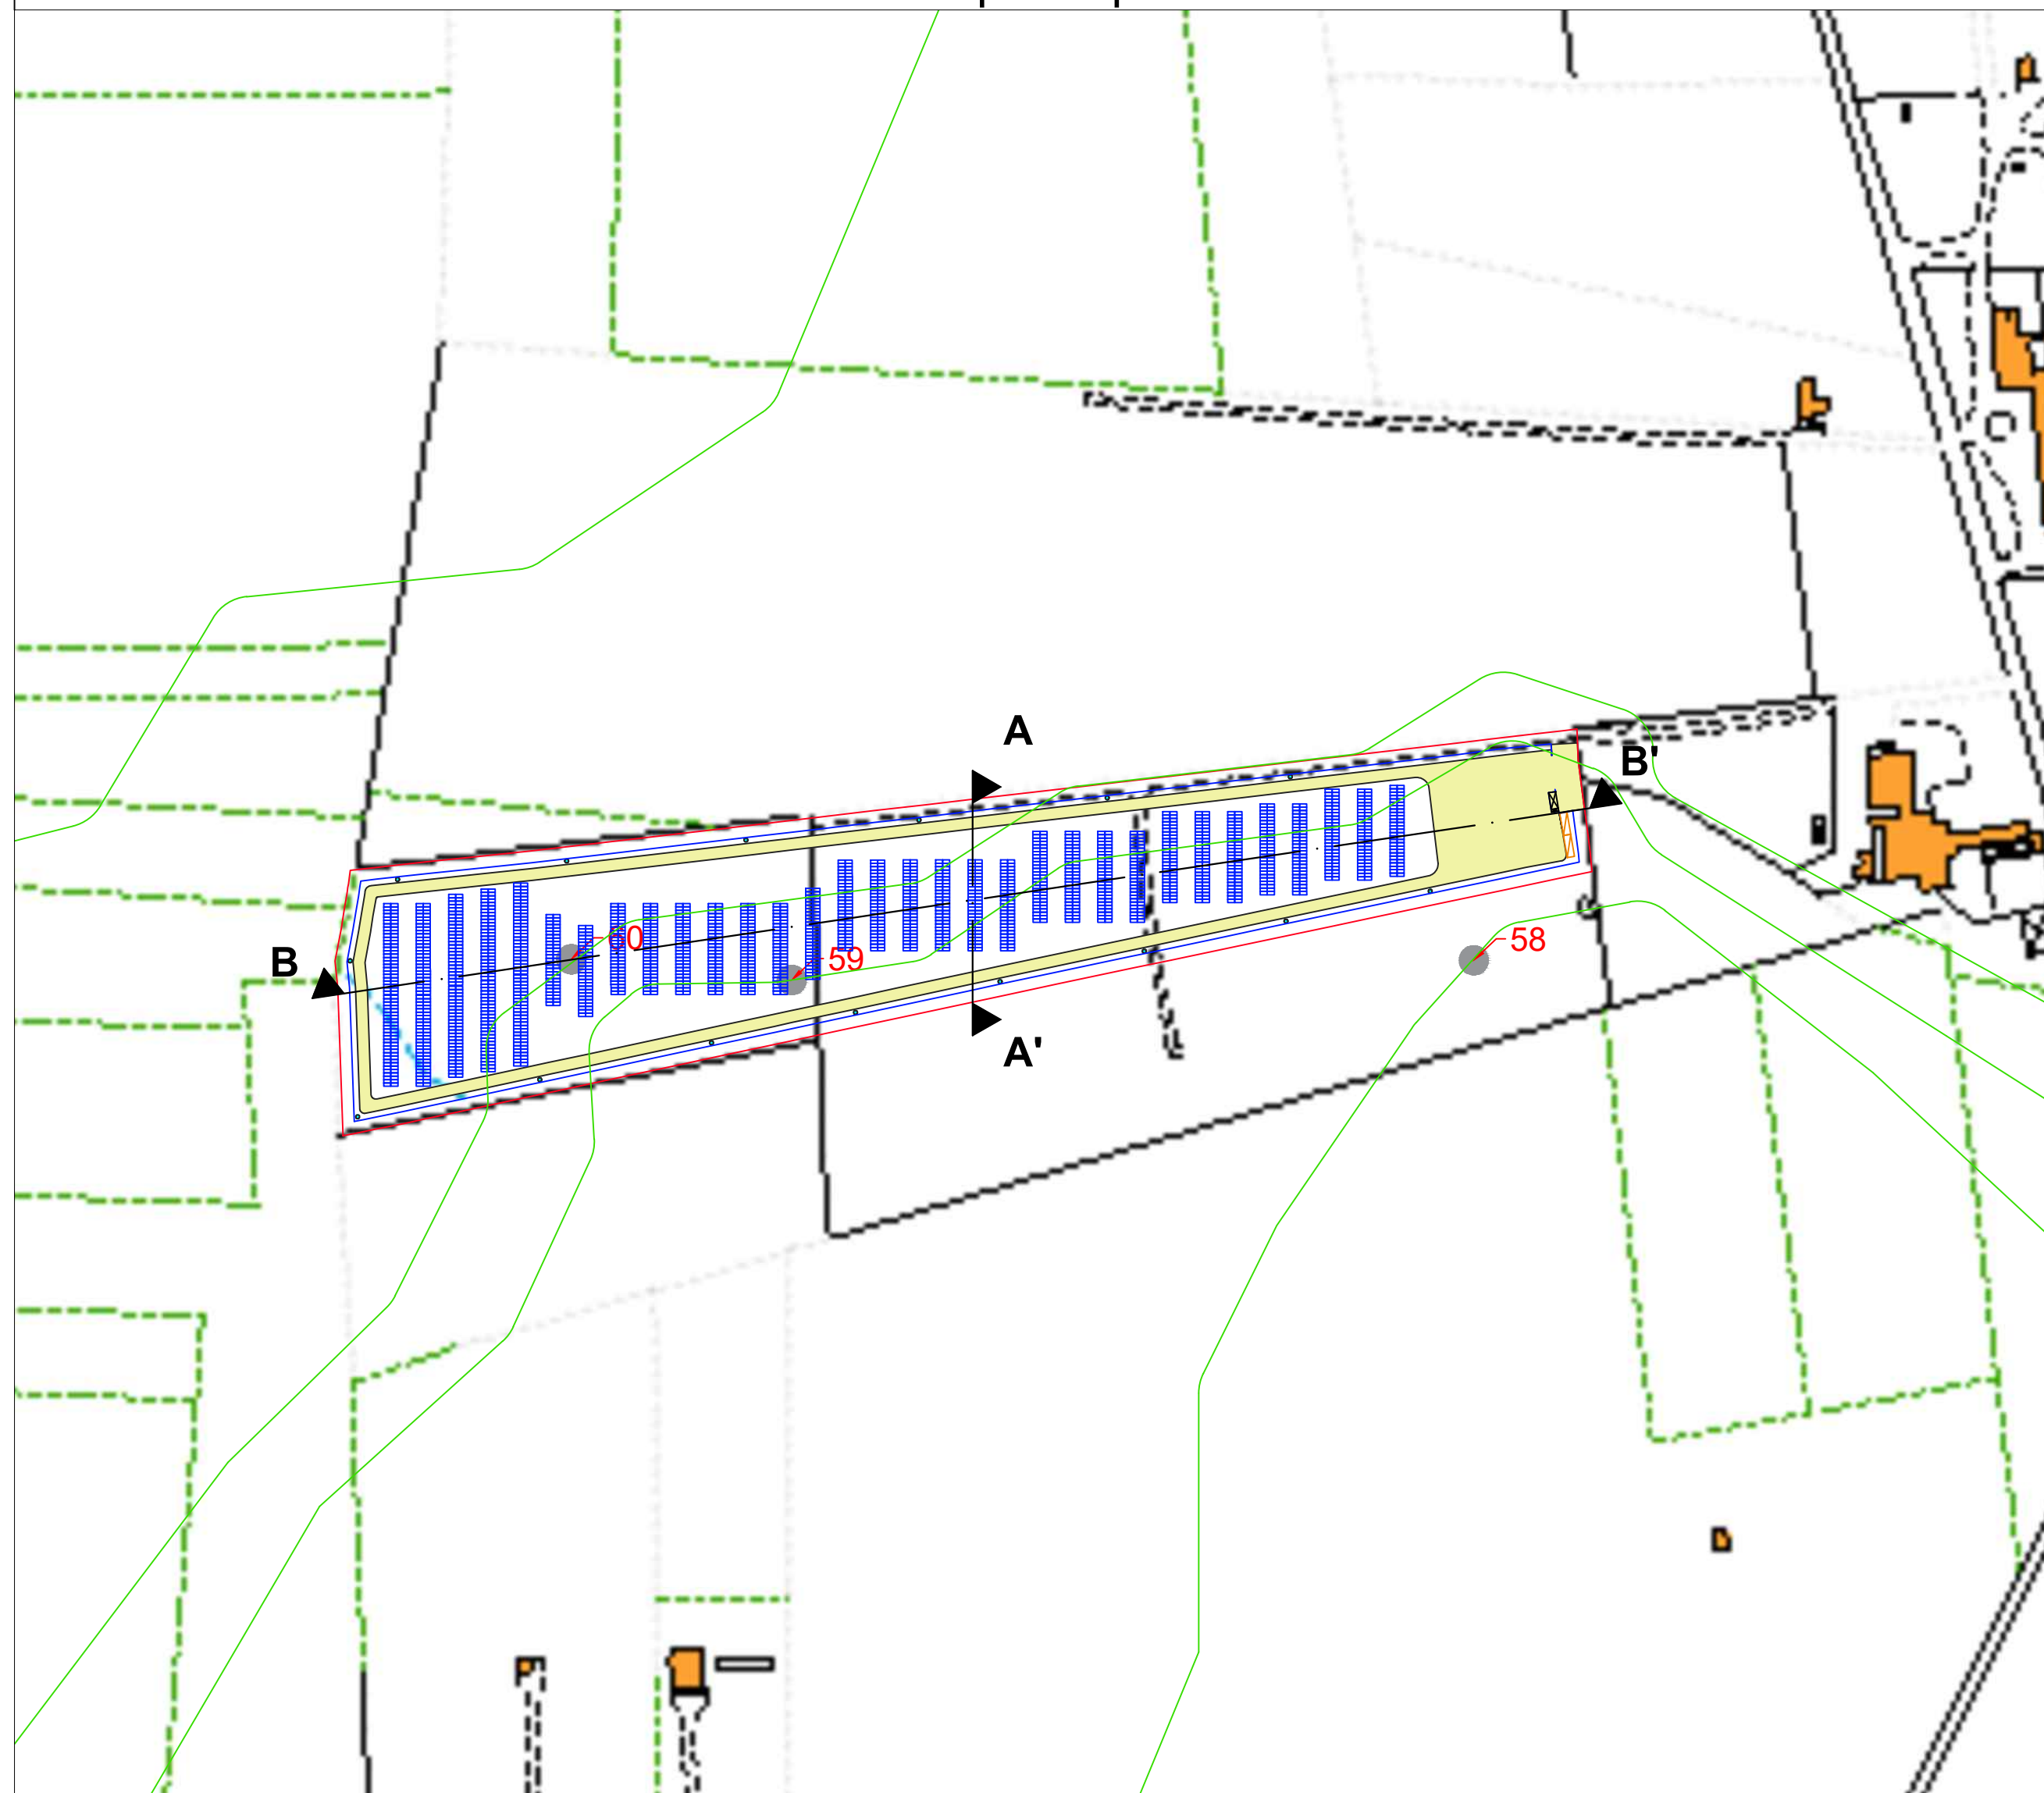

INQUADRAMENTO AREA LOTTO SP_4 - RILIEVO ALTIMETRICO SU CARTOGRAFIA CTR post operam

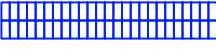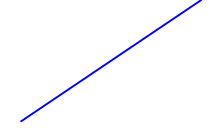

LEGENDA

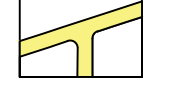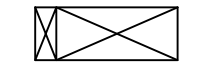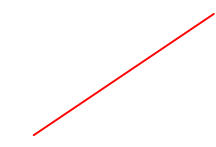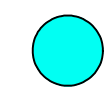-  Tracker
-  Recinzione
-  Curve di livello con quote altimetriche
-  Cabine di impianto
-  Viabilità interna
-  Cabina di consegna
-  Confini di impianto
-  Illuminazione - videosorveglianza

COMUNI DI TORRE SANTA SUSANNA-MESAGNE-ERCHIE

Provincia di Brindisi



PROGETTO

Ingveprogetti s.r.l.s.

via Geofilo n.7-72023, Mesagne (BR)
email: info@ingveprogetti.it

RESPONSABILE DEL PROGETTO
Ing. Giorgio Vece

COSTRUZIONE ED ESERCIZIO DI UN IMPIANTO AGROVOLTAICO DENOMINATO "SPARPAGLIATA", DELLE OPERE ED INFRASTRUTTURE CONNESSE, SITO NEI COMUNI DI TORRE SANTA SUSANNA, MESAGNE ED ERCHIE (BR), CON POTENZA NOMINALE PARI A 30.000,000 KWp e POTENZA DI PICCO PARI A 33.888,78 KWp.


OGGETTO: Profilo altimetrico ante operam - post operam (Lotto SP_4)

ELABORATO:
C9DVVB4_ElaboratoGrafico_30d

PROGETTISTA
Ing. Giorgio Vece

SCALA:

TIMBRO E FIRMA

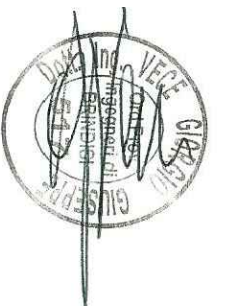

STATO DEL PROGETTO PROGETTO DEFINITIVO PER V.I.A.

N°	DATA	DESCRIZIONE	VERIFICATO	APPROVATO
00	GIUGNO 2021	Prima emissione	Ing. Giorgio Vece	
01				
02				

Powertis

Luminora Sparpagliata S.r.l.
Via Venti Settembre 1, 00187 Roma
C.F. e P.IVA 15954411003