Planimetria elettromeccanica stazione di utenza 150/30 kV
Scala 1:200

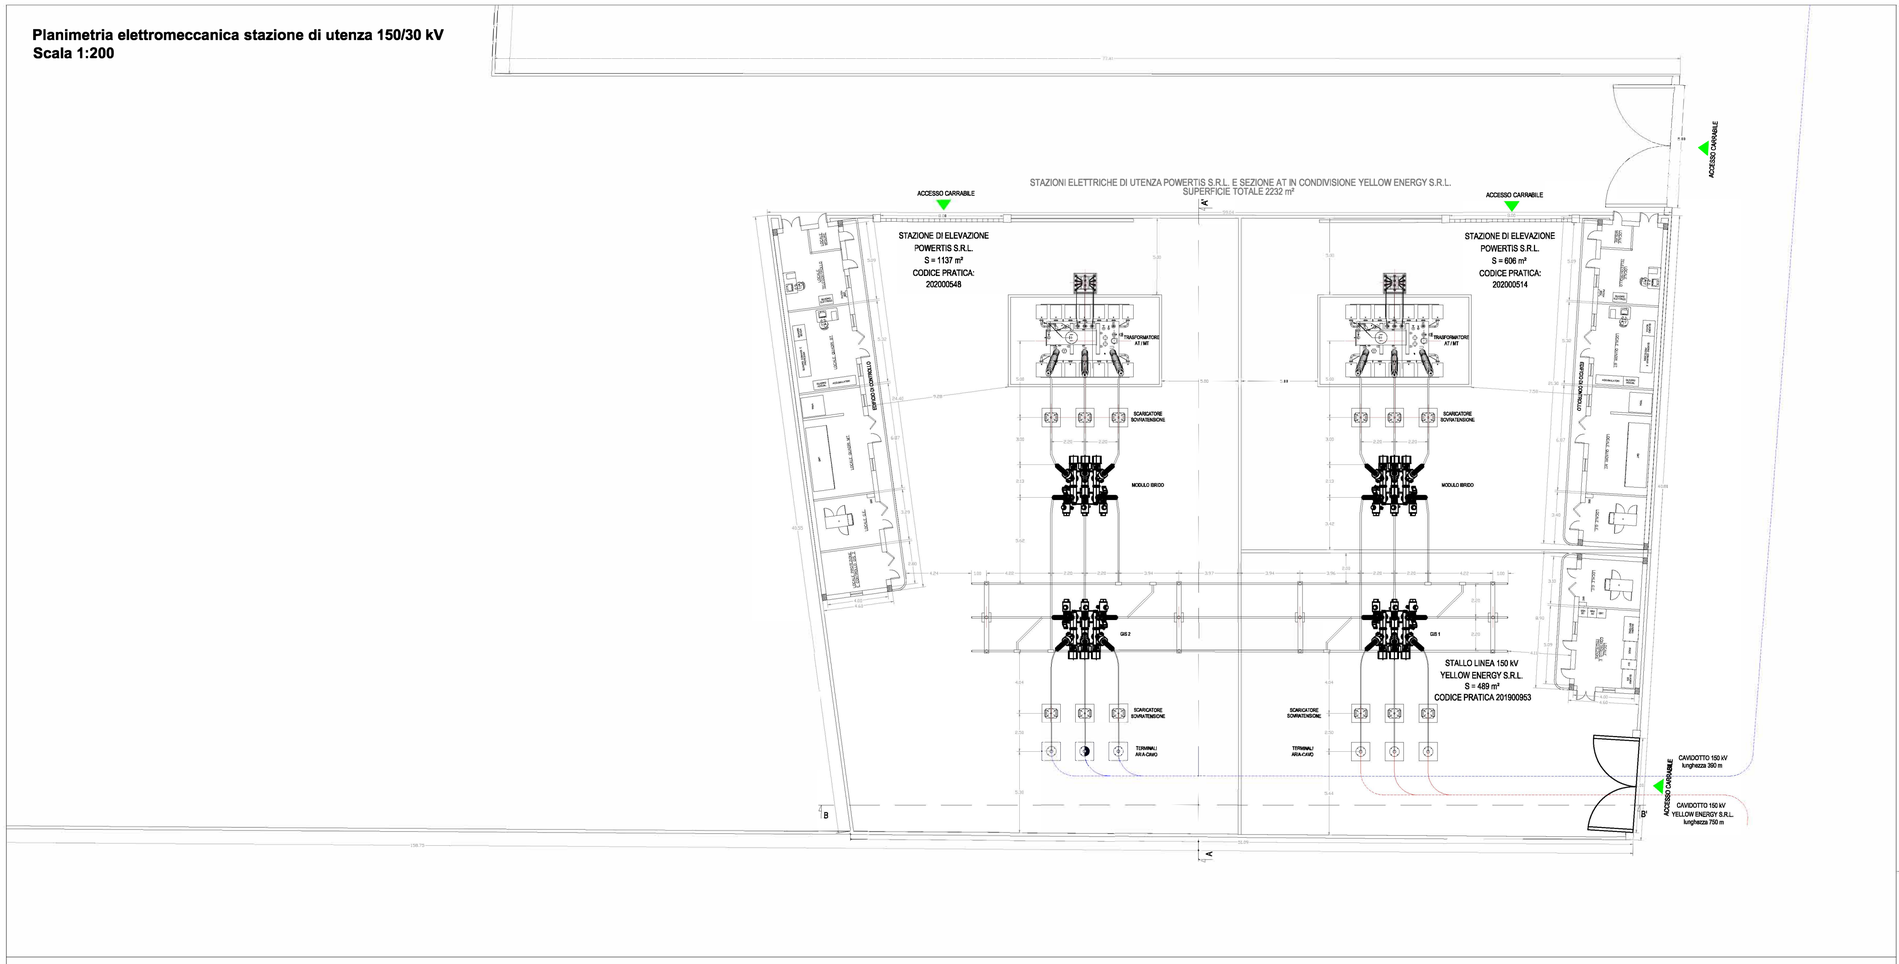

Connessione alla sezione a 150 kV della SE RTN
Scala 1:500

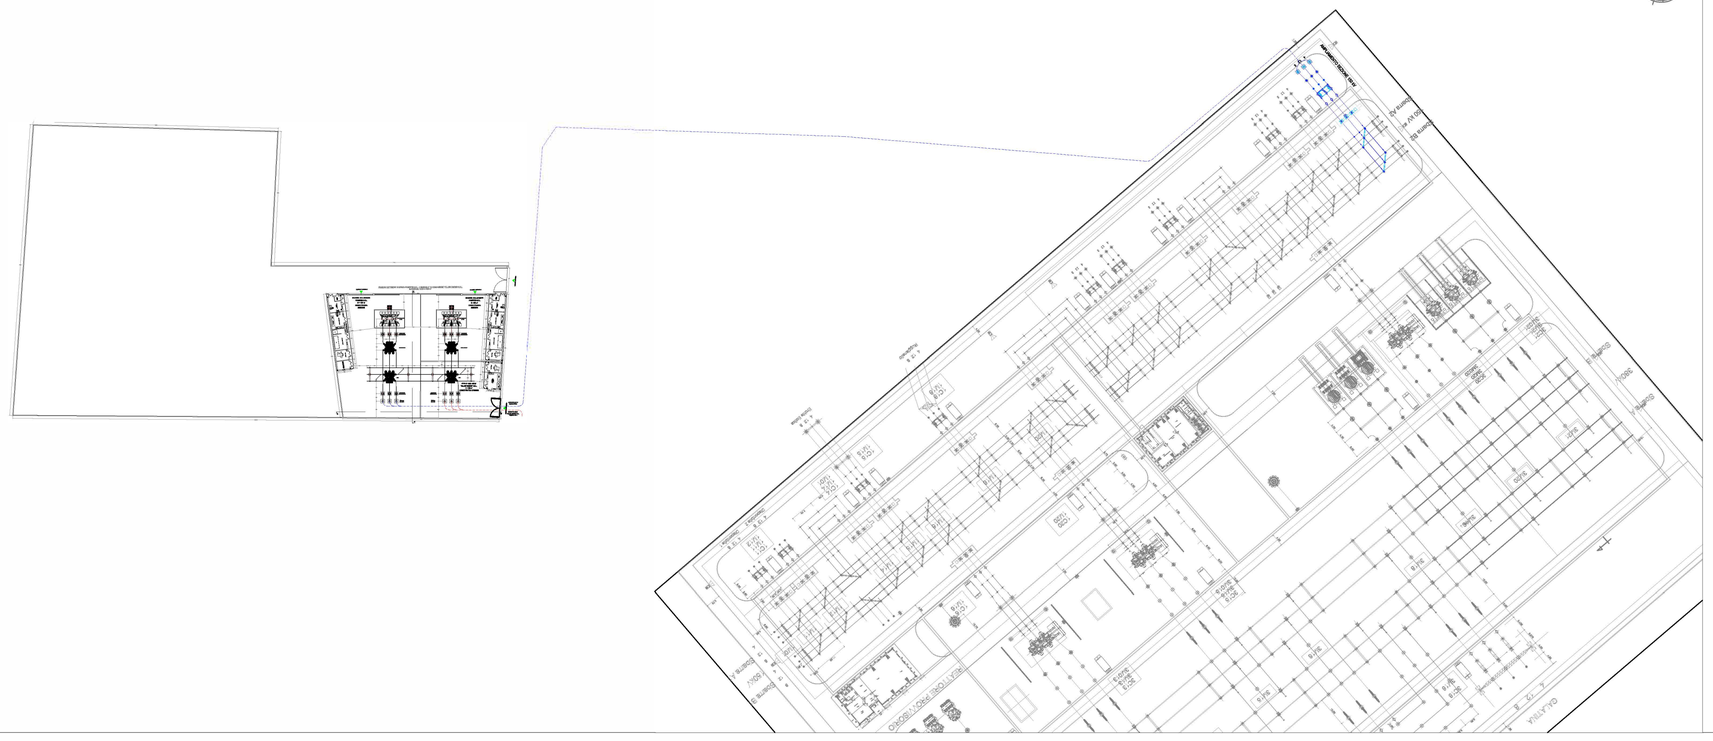

Firmato digitalmente da:FILOTICO LEONARDO
Ruolo:INGEGNERE
Descrizione:1812
Organizzazione:ORDINE DEGLI INGEGNERI DI TARANTO
Data:12/10/2021 10:39:04

N. ELABORATO	DATA EMISSIONE	DESCRIZIONE	ESEGUITO	CONTROLLATO	APPROVATO
IR_RI_FV_PWT_DR_EL_SE_PL_06	Settembre 2021	Planimetria elettromeccanica	Ing. Massimiliano Pacifico	Ing. Leonardo Filotico	Ing. Leonardo Filotico
IR_RI_FV_PWT_DR_EL_SE_PL_04	Luglio 2021	Planimetria elettromeccanica	Ing. Massimiliano Pacifico	Ing. Leonardo Filotico	Ing. Leonardo Filotico
IR_RI_FV_PWT_DR_EL_SE_PL_04	Febbraio 2021	Planimetria elettromeccanica	Ing. Massimiliano Pacifico	Ing. Leonardo Filotico	Ing. Leonardo Filotico
IR_RI_FV_PWT_DR_EL_SE_PL_03	Gennaio 2021	Planimetria elettromeccanica	Ing. Massimiliano Pacifico	Ing. Leonardo Filotico	Ing. Leonardo Filotico
IR_RI_FV_PWT_DR_EL_SE_PL_02	Gennaio 2021	Planimetria elettromeccanica	Ing. Massimiliano Pacifico	Ing. Leonardo Filotico	Ing. Leonardo Filotico
IR_RI_FV_PWT_DR_EL_SE_PL_01	Novembre 2020	Planimetria elettromeccanica	Ing. Massimiliano Pacifico	Ing. Leonardo Filotico	Ing. Leonardo Filotico
IR_RI_FV_PWT_DR_EL_RE_PL_00	Novembre 2020	Planimetria elettromeccanica	Ing. Massimiliano Pacifico	Ing. Leonardo Filotico	Ing. Leonardo Filotico

OGGETTO:
Progetto degli impianti per la connessione degli impianti fotovoltaici:
- Ripizzata da 17 MWac sito nei Comuni di Manduria (TA) e Erchie (BR), codice pratica 202000514
- Sparpagliata da 30 MWac sito nei Comuni di Mesagne (BR), Torre Santa Susanna (BR) e Erchie (BR), codice pratica 202000548

TITOLO:

Planimetria elettromeccanica

COMMITTENTE:

POWERTIS S.R.L.
Via Venti Settembre, 1
00187 Roma

PROJETTO engineering s.r.l.
società d'Ingegneria
direttore tecnico
Ph.D. Ing. LEONARDO FILOTICO

Sede Legale: Via dei Mille, 5 74024 Manduria
Sede Operativa: Z.I. Lotto 31 74020 San Marzano di S.G. (TA)
tel. 099 9574694 Fax 099 2222834 cell. 349.1726914
studio@projetto.eu
web site: www.projetto.eu P.IVA: 02658050733

Digitally signed by: PABLO MIGUEL OTIN PINTADO
Reason: PUG_Sparpagliata_Istanza ministero
Location: Madrid, Spain
Date: 13/10/2021 23:09:34

NOME FILE: C9DWB4_impiantodiRete_02_Rev5

SOSTITUISCE:

SOSTITUITO DA:

CARTA: A1

SCALA: varie

ELAB.

Tutti i diritti di autore sono riservati a termine di legge. E' vietata la riproduzione senza autorizzazione.