



INQUADRAMENTO AREA OGGETTO DI INTERVENTO SU BASE IGM - scala 1:2.000


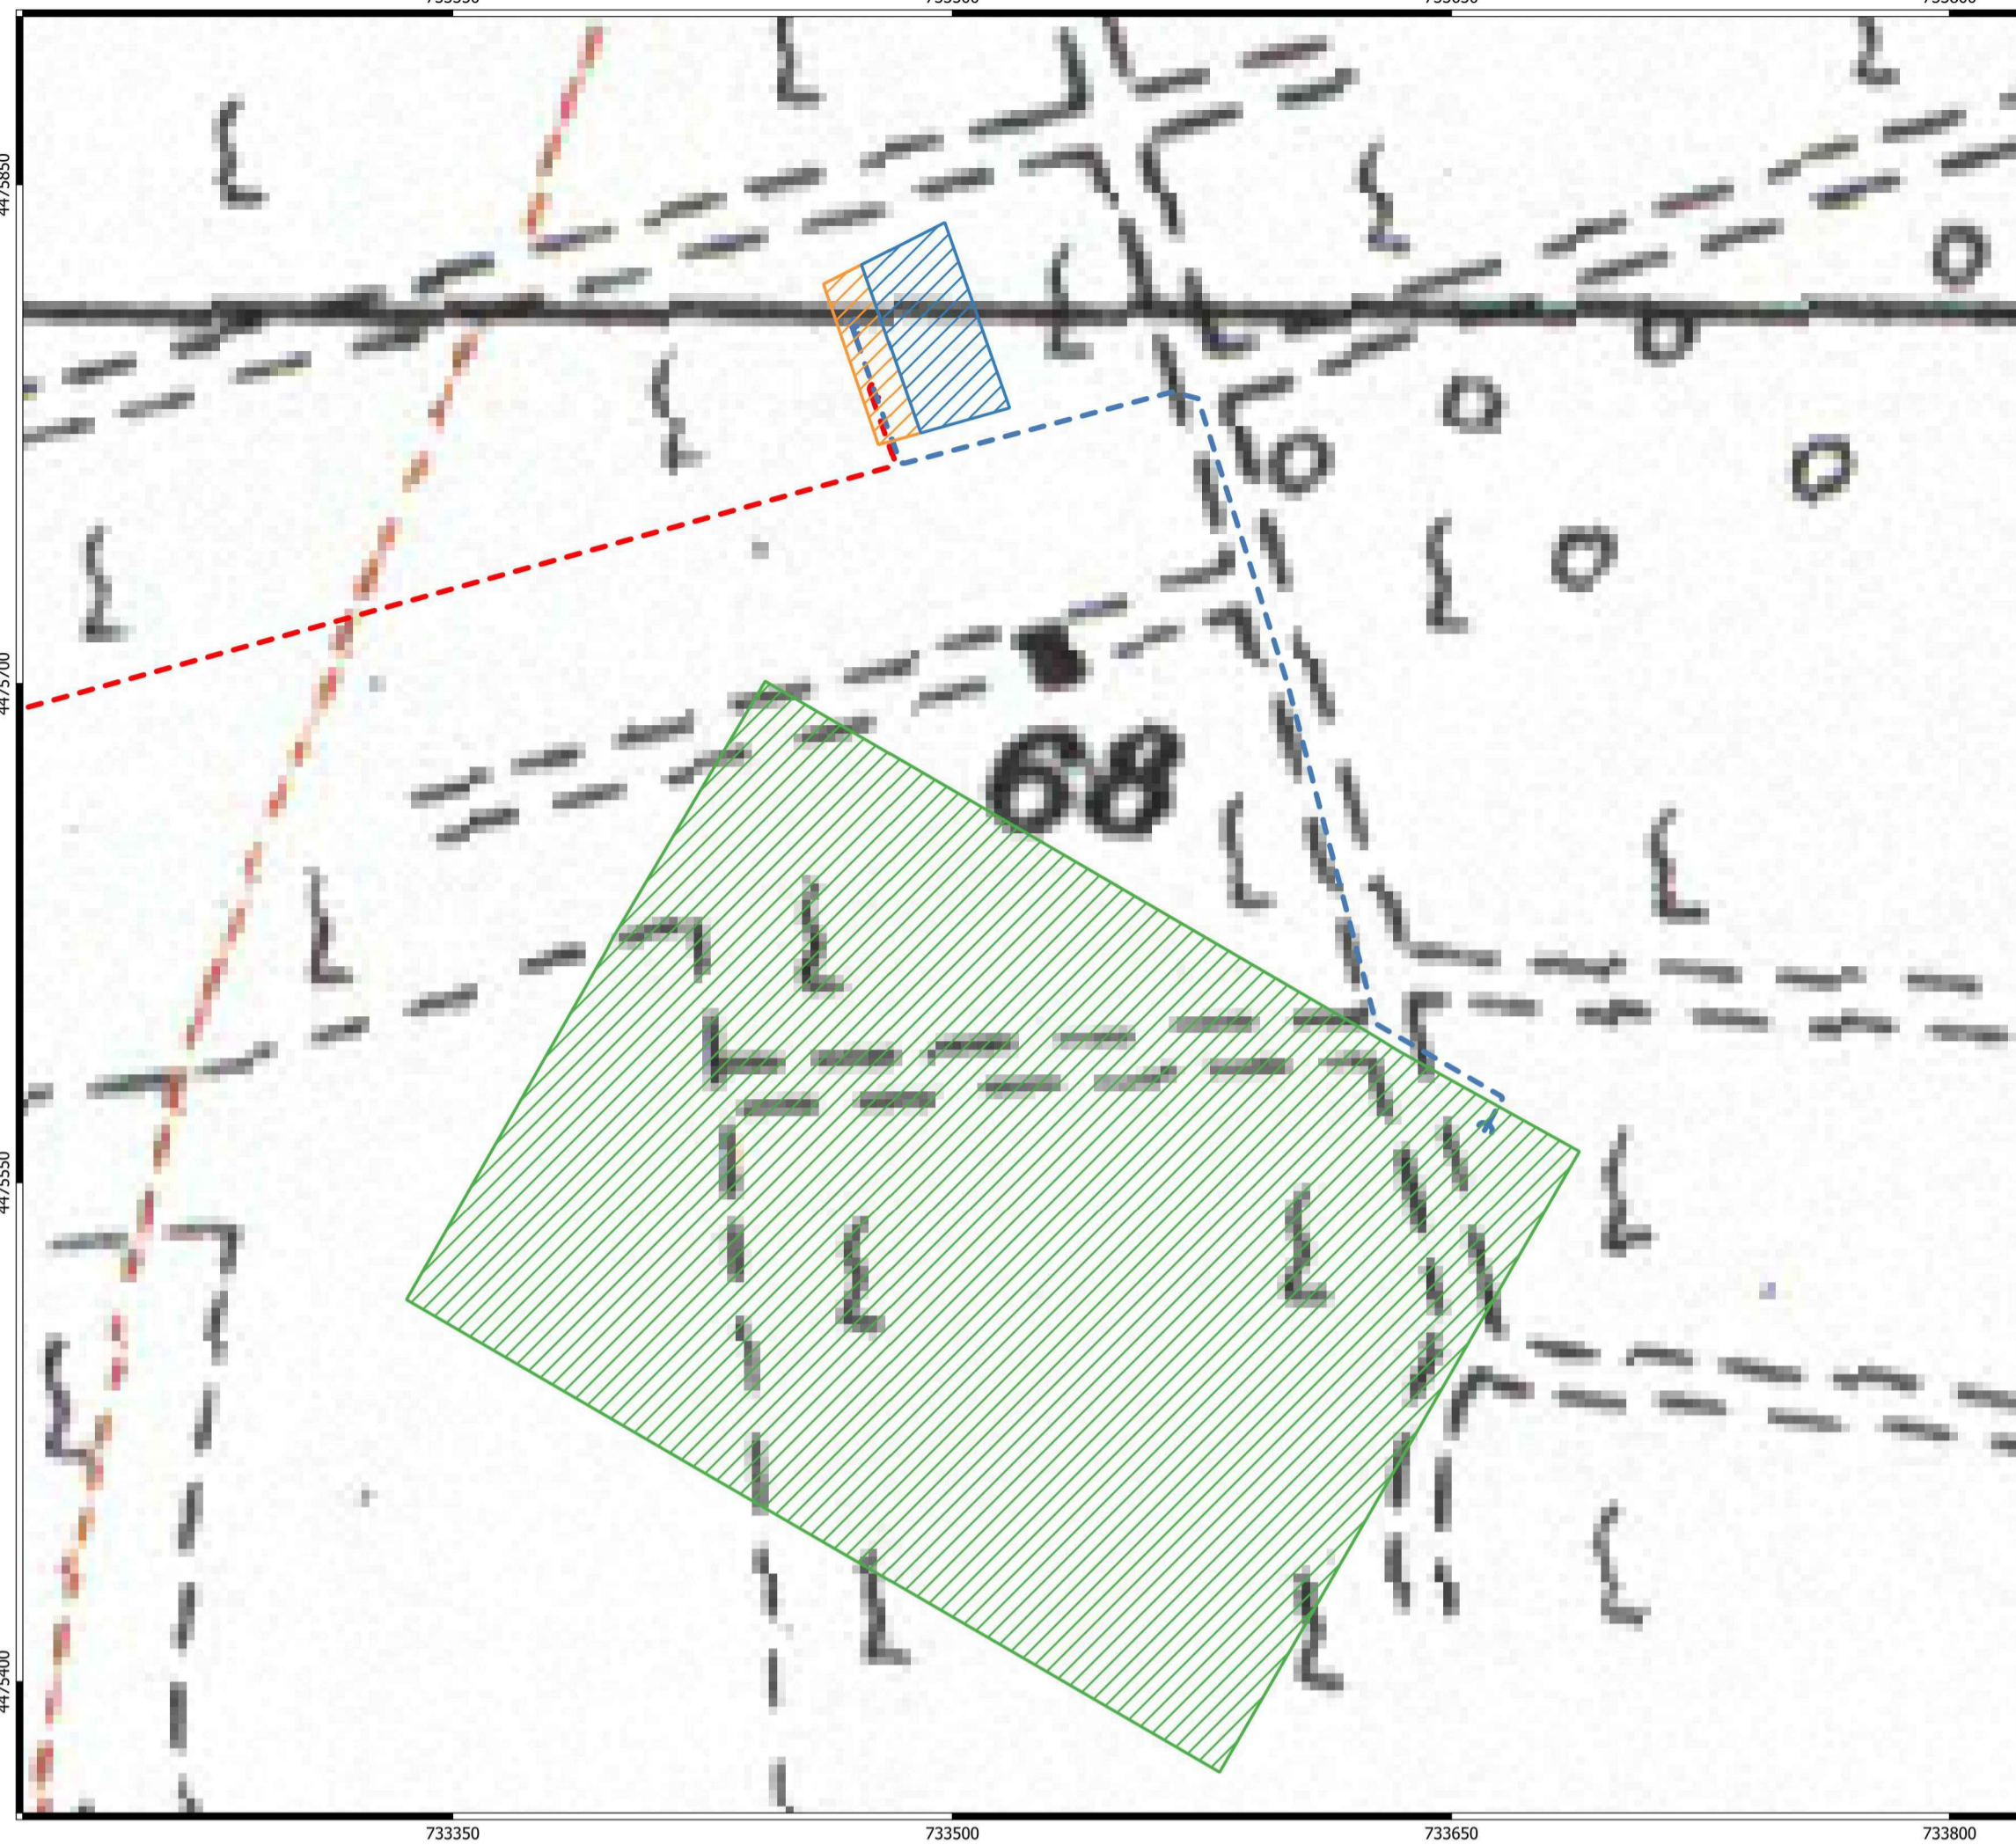


INQUADRAMENTO AREA OGGETTO DI INTERVENTO SU BASE CTR - scala 1:2.000

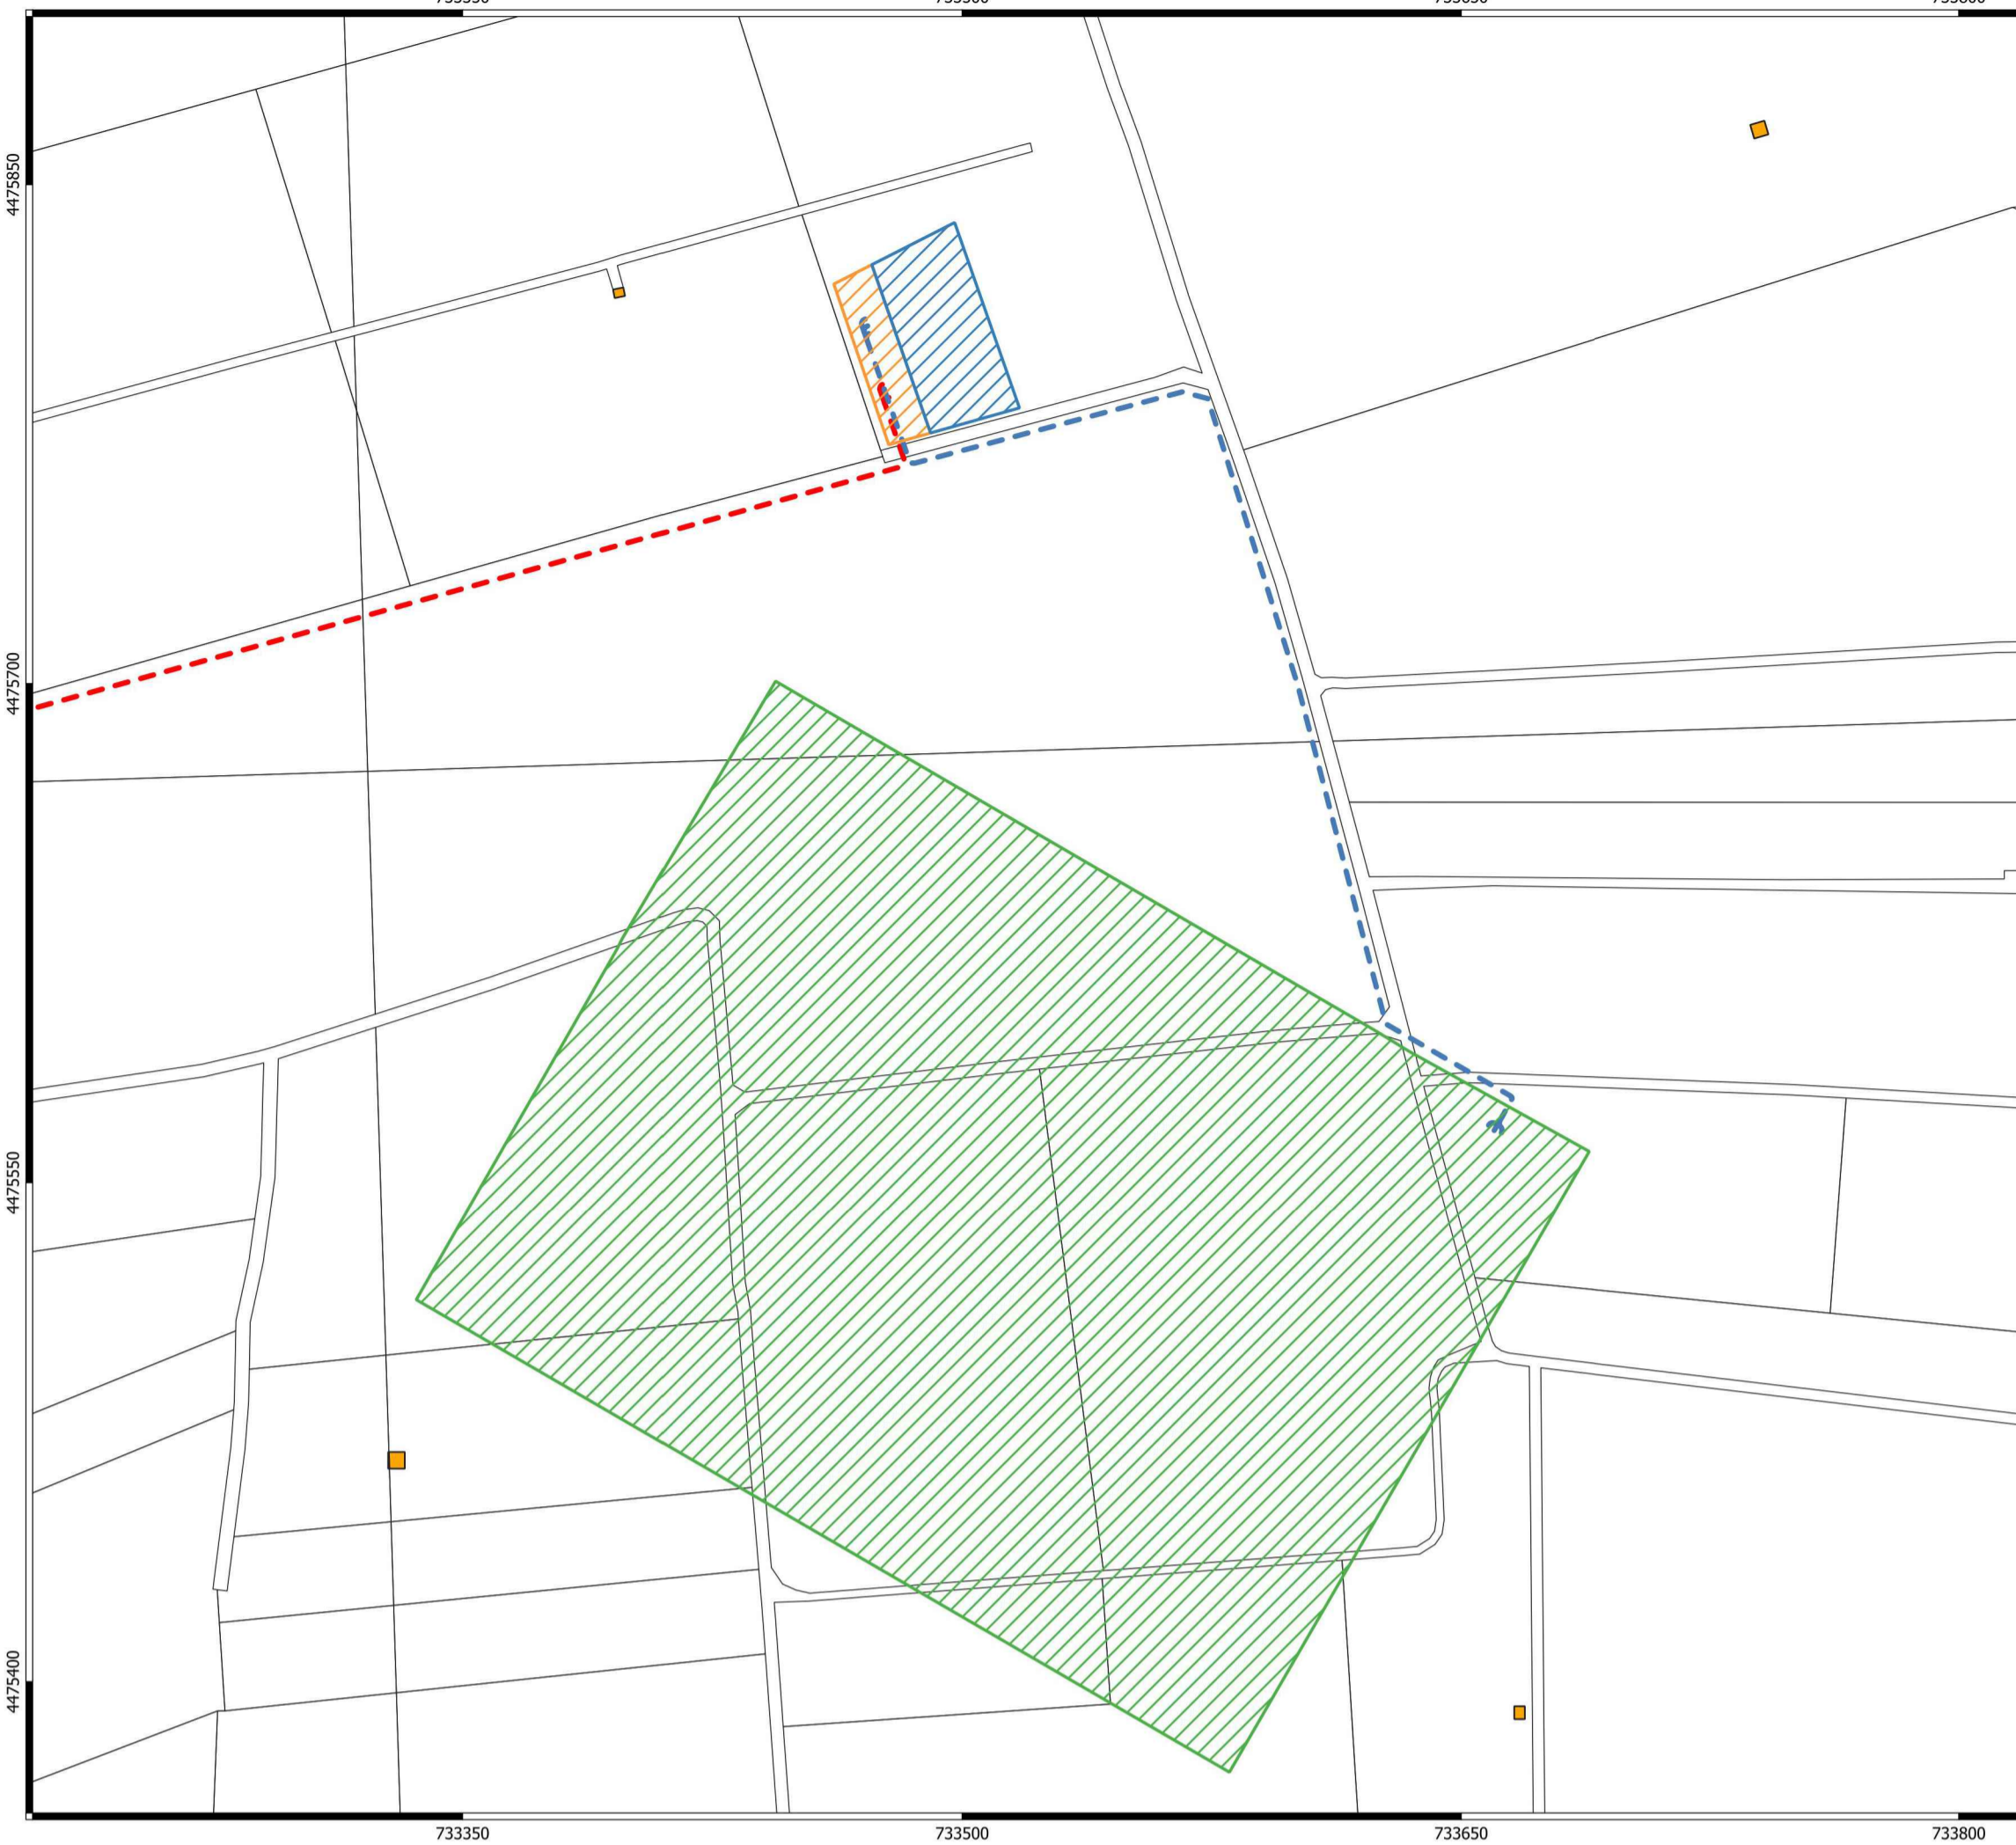


**Legenda**

- Cavidotto 150 kV YELLOW ENERGY S.R.L.
- Cavidotto 150 kV
- ▨ Stazione RTN 380/150 kV
- ▨ Stallo in condivisione
- ▨ Stazione di utenza 150/30 kV

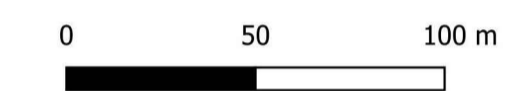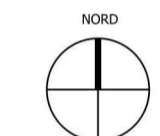

Scala 1:2.000

INQUADRAMENTO AREA OGGETTO DI INTERVENTO SU BASE ORTOFOTO 2019 - scala 1:2.000

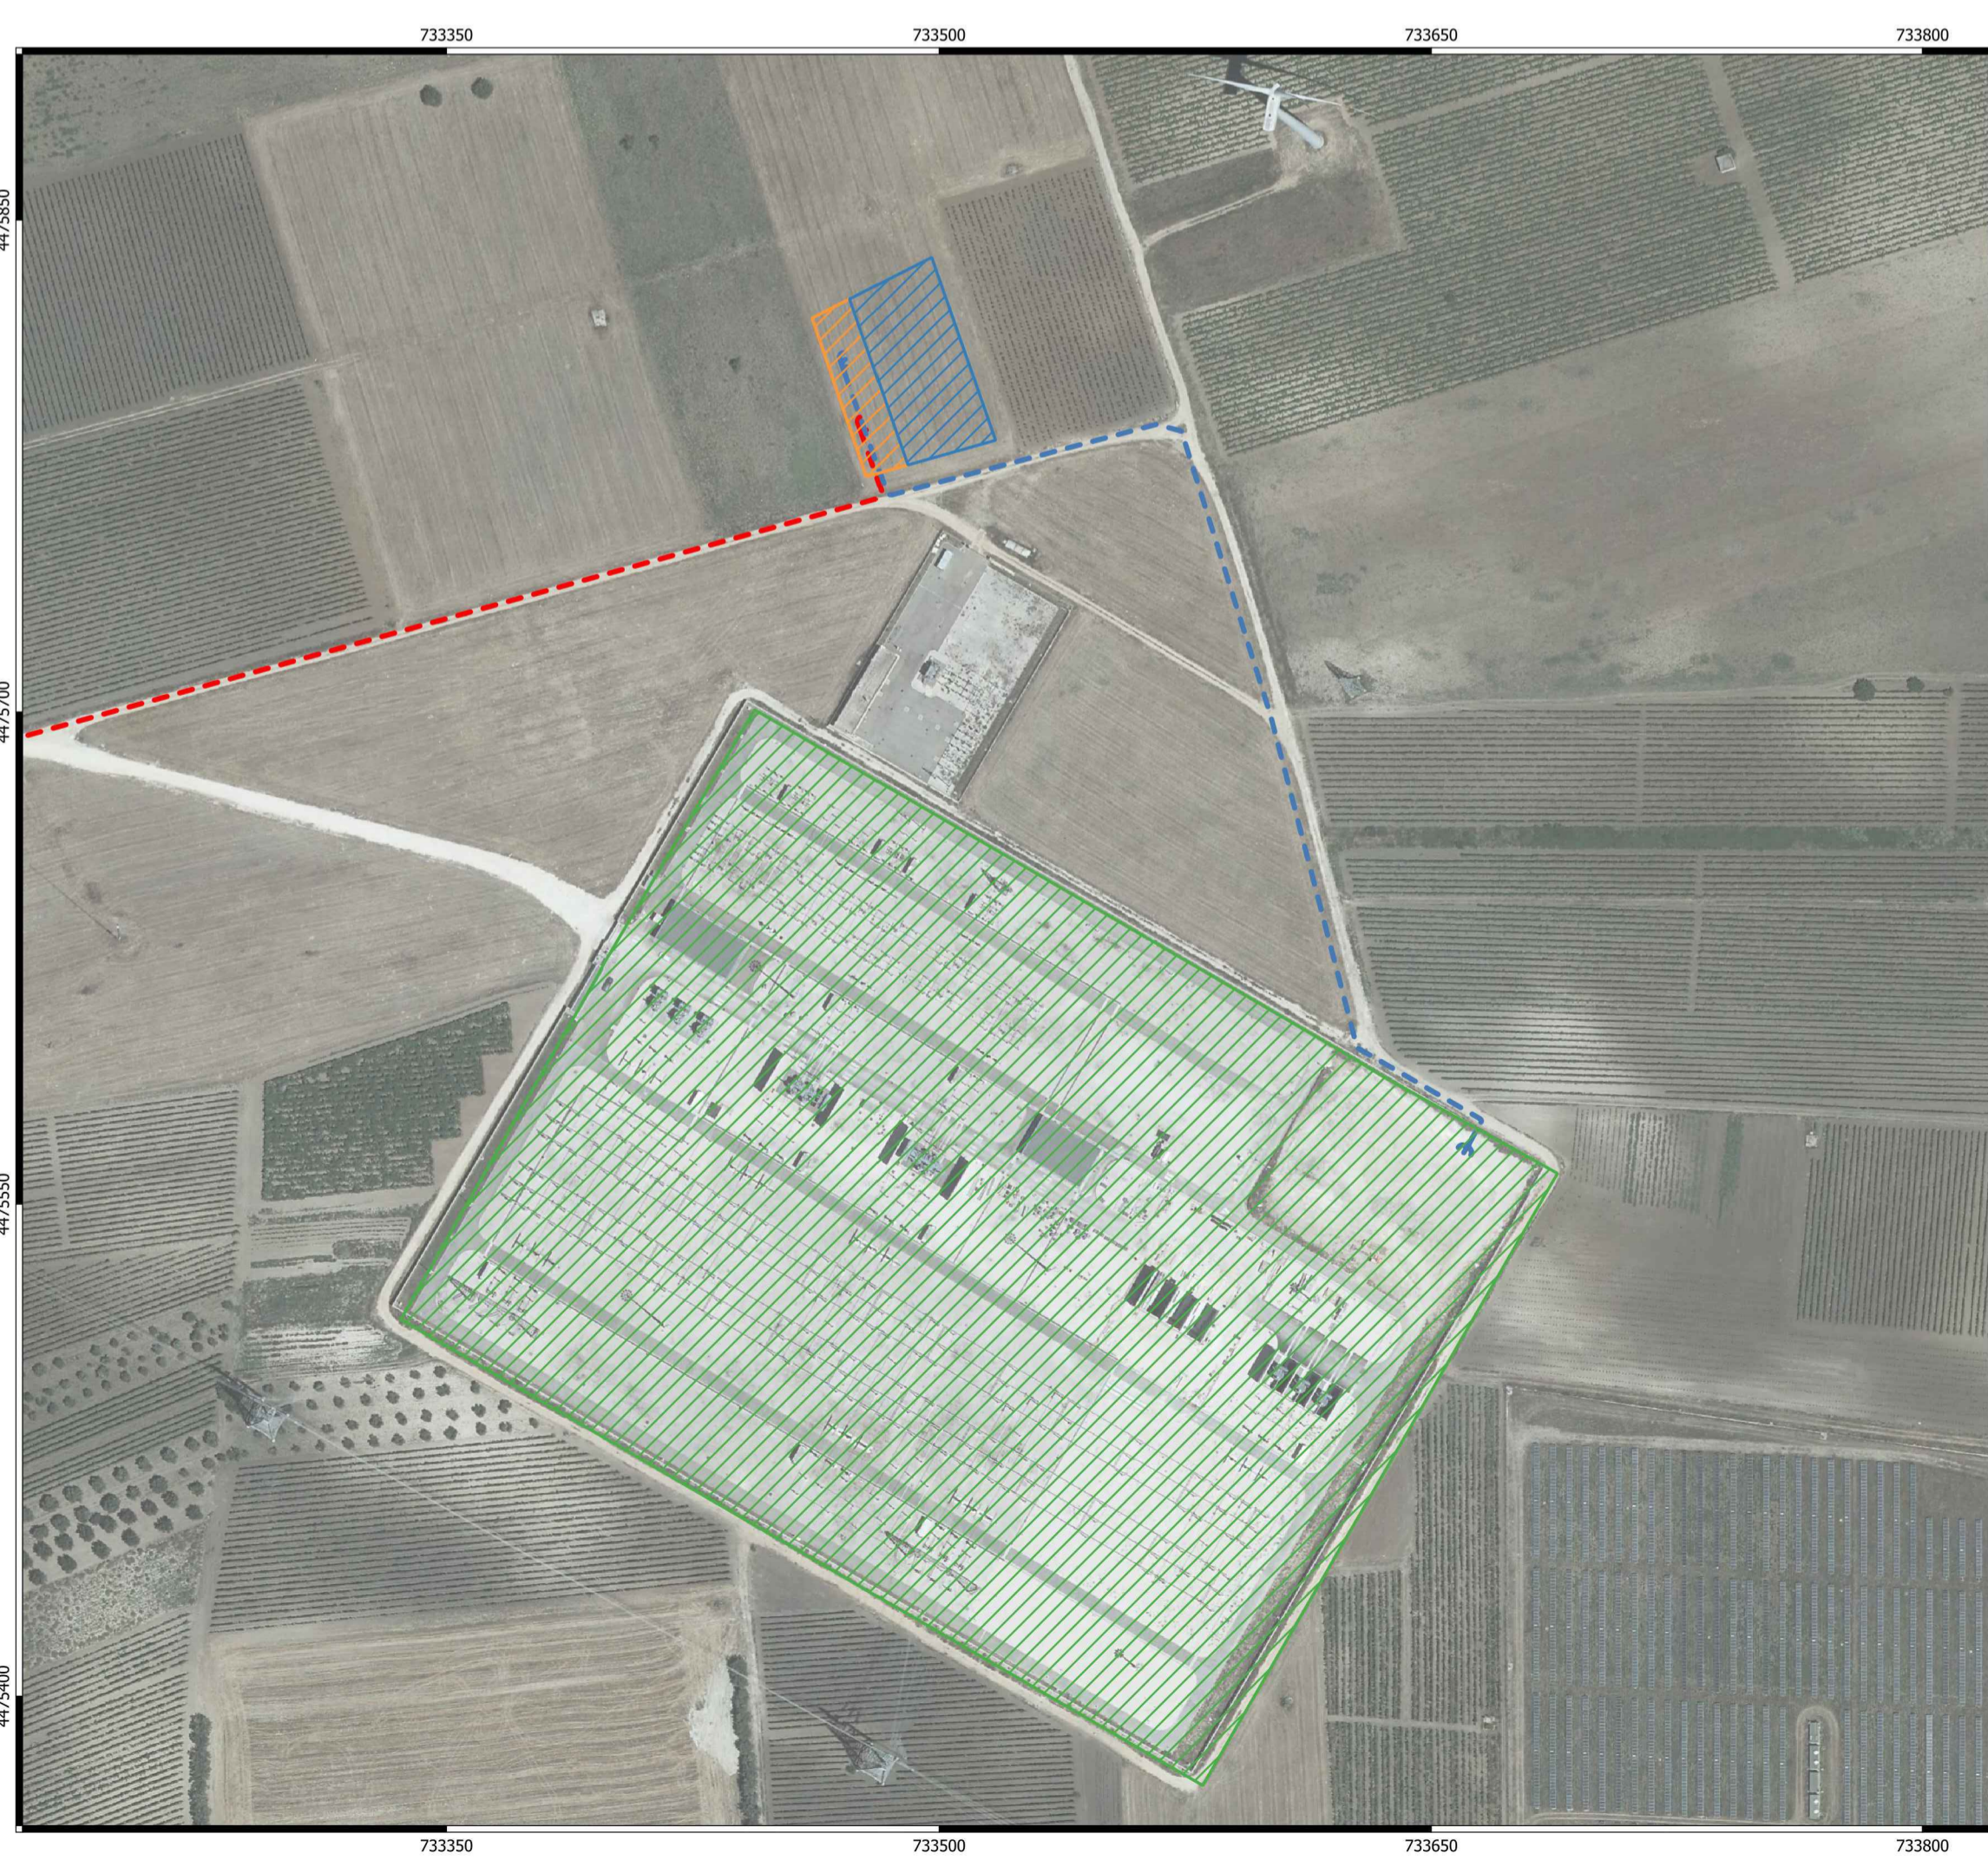

INQUADRAMENTO AREA OGGETTO DI INTERVENTO SU BASE CARTOGRAFICA CATASTALE - scala 1:2.000



RI.P.T. P.M.T. ORTOFOTO 2019 RI.P.T. P.M.T. ORTOFOTO 2019 RI.P.T. P.M.T. ORTOFOTO 2019 RI.P.T. P.M.T. ORTOFOTO 2019 N° ELABORATO DATA EMISSIONE DESCRIZIONE	Settembre 2021 Luglio 2021 Febbraio 2021 Gennaio 2021 Novembre 2020	Congregazione Stazione di Elevazione 150/30kV Congregazione Stazione di Elevazione 150/30kV Congregazione Stazione di Elevazione 150/30kV Congregazione Stazione di Elevazione 150/30kV Congregazione Stazione di Elevazione 150/30kV	Ing. Pietro Roda Arch. Paolo Pastore Ing. Leonardo Filotico Ing. Fabrice Riccardi Arch. Paolo Pastore Ing. Leonardo Filotico Ing. Fabrice Riccardi Arch. Paolo Pastore Ing. Leonardo Filotico	ESEGUITO CONTROLLATO APPROVATO
<b>OGGETTO:</b> Progetto degli impianti per la connessione degli impianti fotovoltaici: - Ripizzata da 17 MWac sito nei Comuni di Manduria (TA) e Erchie (BR), codice pratica 202000514 - Sparpagliata da 30 MWac sito nei Comuni di Mesagne (BR), Torre Santa Susanna (BR) e Erchie (BR), codice pratica 202000548			<b>COMMITTENTE:</b> <b>POWERIS S.R.L.</b> Via Venti Settembre, 1 00187 Roma	
<b>TITOLO:</b> Corografia Stazione di Elevazione 150/30kV				
<b>PROETTO engineering s.r.l.</b> società d'ingegneria direttore tecnico Ph.D. Ing. LEONARDO FILOTICO			ORDINE DEGLI INGEGNERI della Provincia di TARANTO Dott. Ing. <b>FILOTICO Leonardo</b> N. 1812	
Sede Legale: Via dei Mille, 5 74024 Manduria Sede Operativa: Z.I. Lotte 31 74020 San Marzano di S.G. (TA) Tel. 099 852646 Fax 099 222034 e-mail: info@proietto.eu studio@proietto.eu web site: www.proietto.eu P.IVA: 02658050733			SOSTITUISCE: SOSTITUITO DA: CARTA: A0	NOME FILE: C8DVVB4_ImplantodiRele_06_Rev4 SCALA: 1:2.000 ELAB. 01
Tutti i diritti di autore sono riservati a termine di legge. E' vietata la riproduzione senza autorizzazione.				