
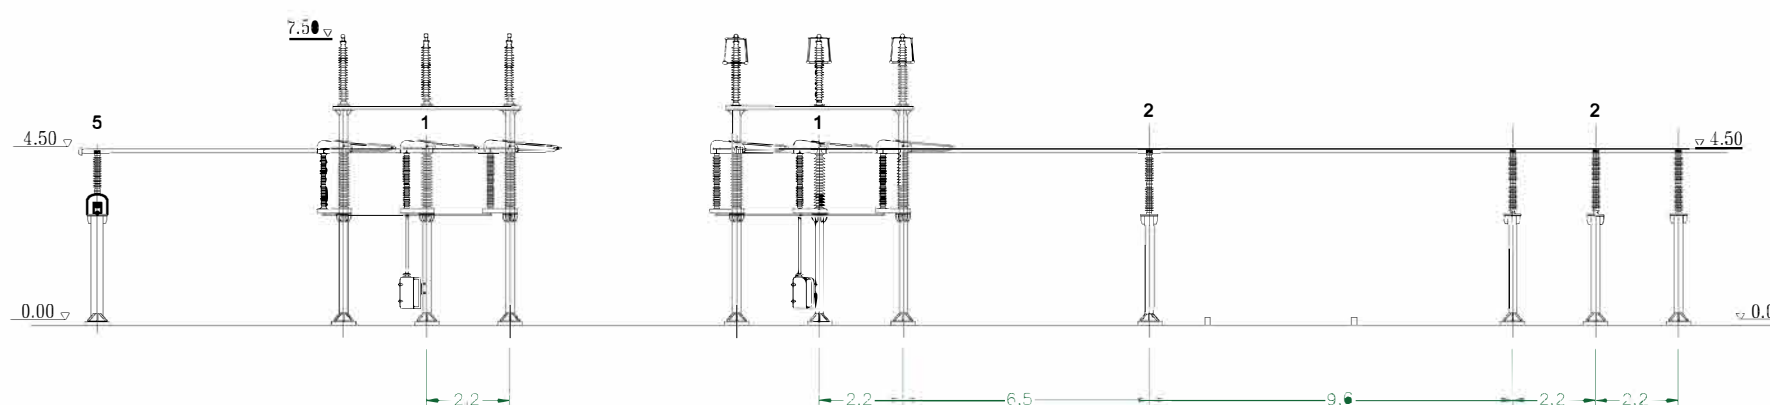


ORDINE DEGLI INGEGNERI
della Provincia di Frosinone
Zuff. Prof.
FILOTICO Leonardo
N. 1812


Sezione C-C'
Stallo parallelo 150 kV

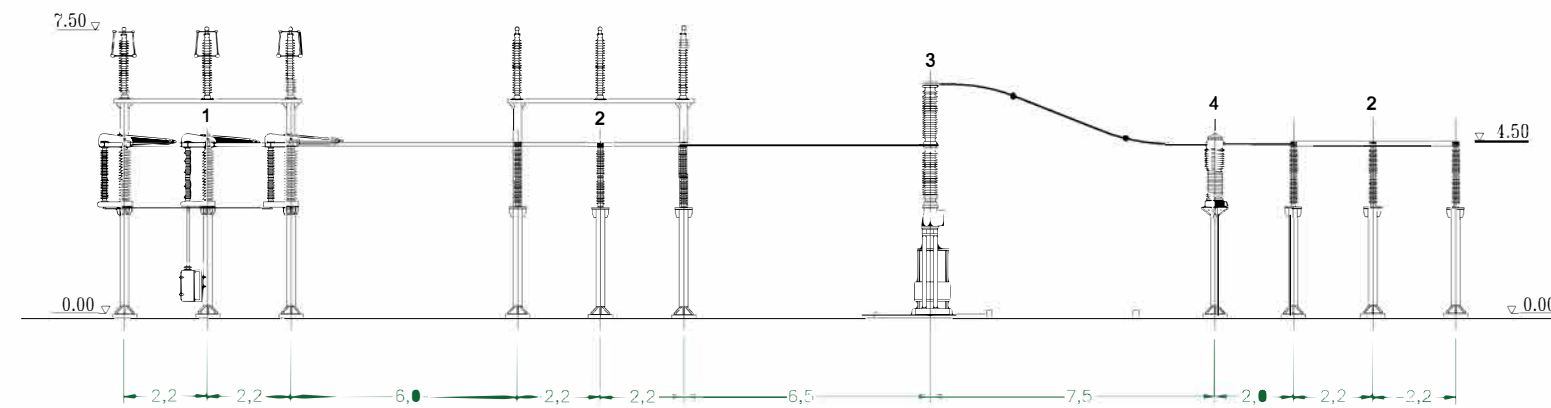

LEGENDA

- 1 Sezionatore unipolare verticale 150 kV
- 2 Colonnino rompitratta 150 kV
- 3 Interruttore tripolare 150 kV
- 4 Trasformatore di corrente 150 kV
- 5 Trasformatore induttivo di potenza 150/0,4 kV

Planimetria stallo parallelo 150 kV

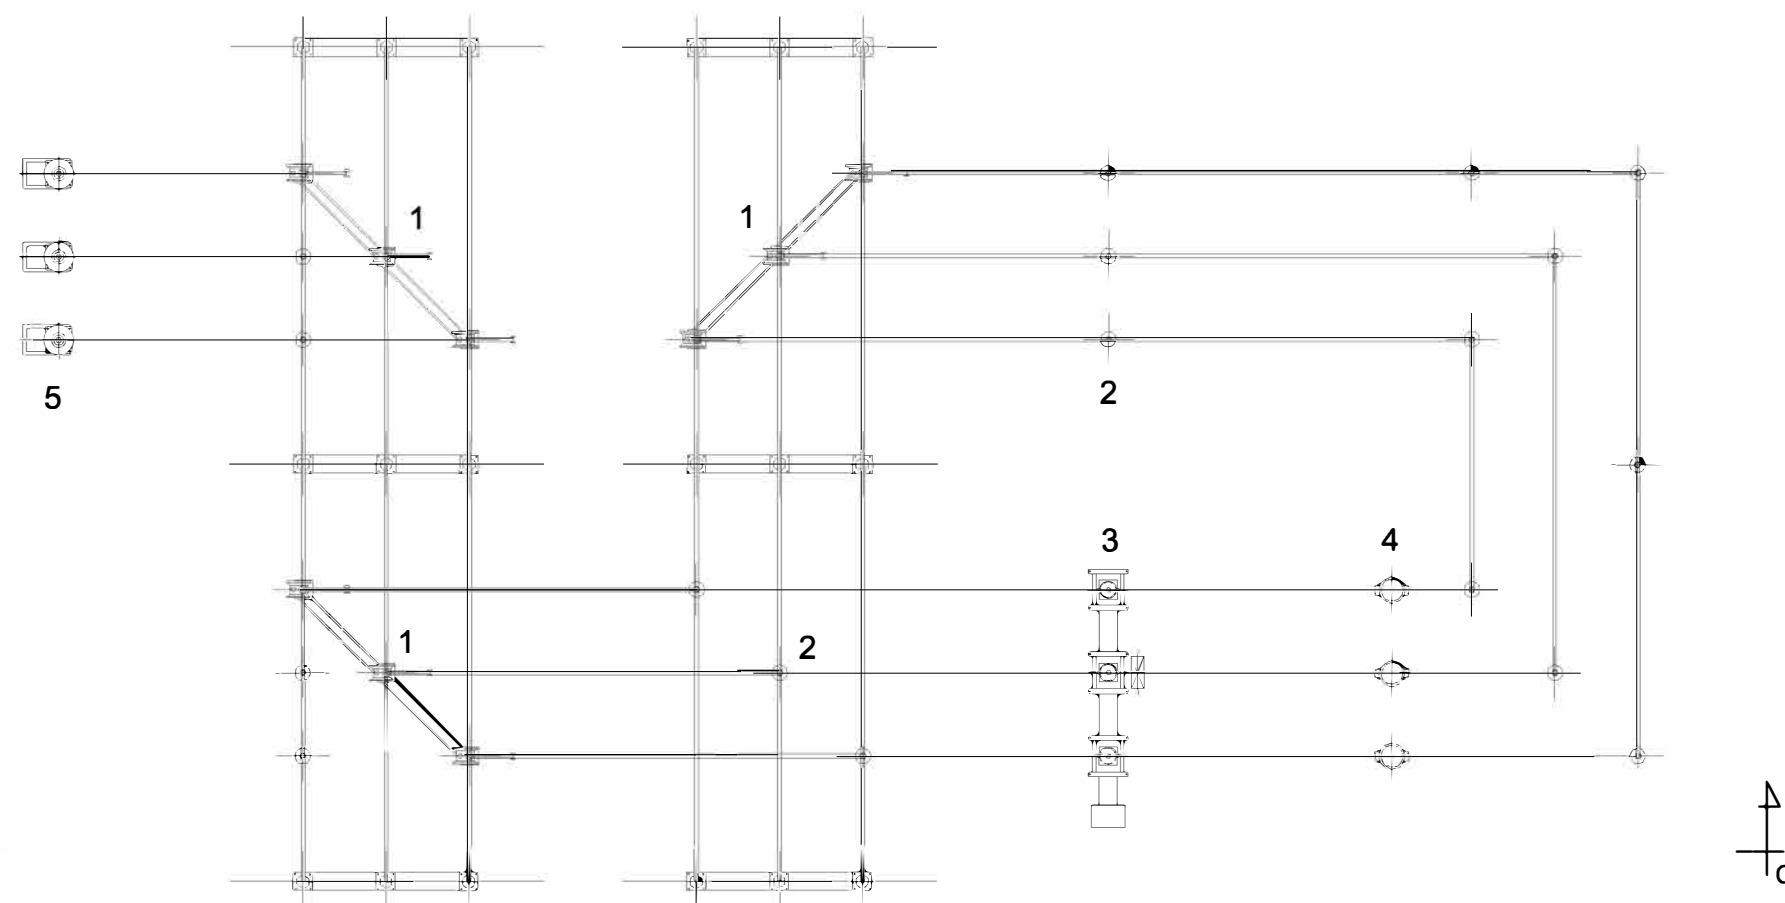

N. ELABORATO	DATA EMISSIONE	DESCRIZIONE	ESEGUITO	CONTROLLATO	APPROVATO
20_20_IE_YEI_04_S2_01	Settembre 2021	Elaborato grafico	Ing. Massimiliano Pacifico	Arch. Paola Pastore	Ing. Leonardo Filotico
20_20_IE_YEI_04_S2_00	Ottobre 2020	Elaborato grafico	Ing. Massimiliano Pacifico	Arch. Paola Pastore	Ing. Leonardo Filotico

OGGETTO:
Progetto di ampliamento della Stazione Elettrica 380/150 kV di Erchie (BR)

COMMITTENTE:
YELLOW ENERGY s.r.l.
Z.I. Lotto n. 31
74020 San Marzano di S.G (TA)

TITOLO:
Stallo parallelo sezione 150 kV

PROJETTO engineering s.r.l.
società d'ingegneria
direttore tecnico
Ph.D. Ing. LEONARDO FILOTICO

Sede Legale: Via dei Mille, 5 74024 Manduria
Sede Operativa: Z.I. Lotto 31 74020 San Marzano di S.G. (TA)
tel. 099 9574694 Fax 099 2222834 cell. 349.1735914
studio@projetto.eu
web site: www.projetto.eu P.IVA: 02658050733

NOME FILE:
C9DVVB4_ImpiantodiRete_10_Rev3

SOSTITUISCE:
SOSTITUITO DA:
CARTA: A1

SCALA:
1:200
ELAB.

Tutti i diritti di autore sono riservati a termine di legge. E' vietata la riproduzione senza autorizzazione.