


ORDINE DEGLI INGEGNERI
della Provincia di TARANTO
Zona. 1745
FILOTICO Leonardo
N. 1812

 

N. ELABORATO	DATA EMISSIONE	DESCRIZIONE	ESEGUITO	CONTROLLATO	APPROVATO
20_20_e_YEL_MK_00	Ottobre 2020	Elaborato grafico	Ing. Massimiliano Pacifico	Arch. Paola Pastore	Ing. Leonardo Filitico

OGGETTO:
Progetto di ampliamento della Stazione Elettrica 380/150 kV di Erchie (BR)

TITOLO:
Chiosco per apparecchiature elettriche

COMMITTENTE:
YELLOW ENERGY s.r.l.
Z.I. Lotto n. 31
74020 San Marzano di S.G (TA)

PROJETTO engineering s.r.l.
società d'ingegneria
direttore tecnico
Ph.D. Ing. LEONARDO FILOTICO

Sede Legale: Via del Mille, 5 74024 Manduria
Sede Operativa: Z.I. Lotto 31 74020 San Marzano di S.G. (TA)
Tel. 099 9574694 Fax 099 2222834 cell. 349.1735914
studio@projetto.eu
web site: www.projetto.eu P.IVA: 02658050733

SOSTITUISCE:
SOSTITUITO DA:
CARTA: A2


NOME FILE:
C9DVVB4_impiantodiRete_I3_Rev3

SCALA:
1.50


ELAB.

Tutti i diritti di autore sono riservati a termine di legge. E' vietata la riproduzione senza autorizzazione.


VISTA B

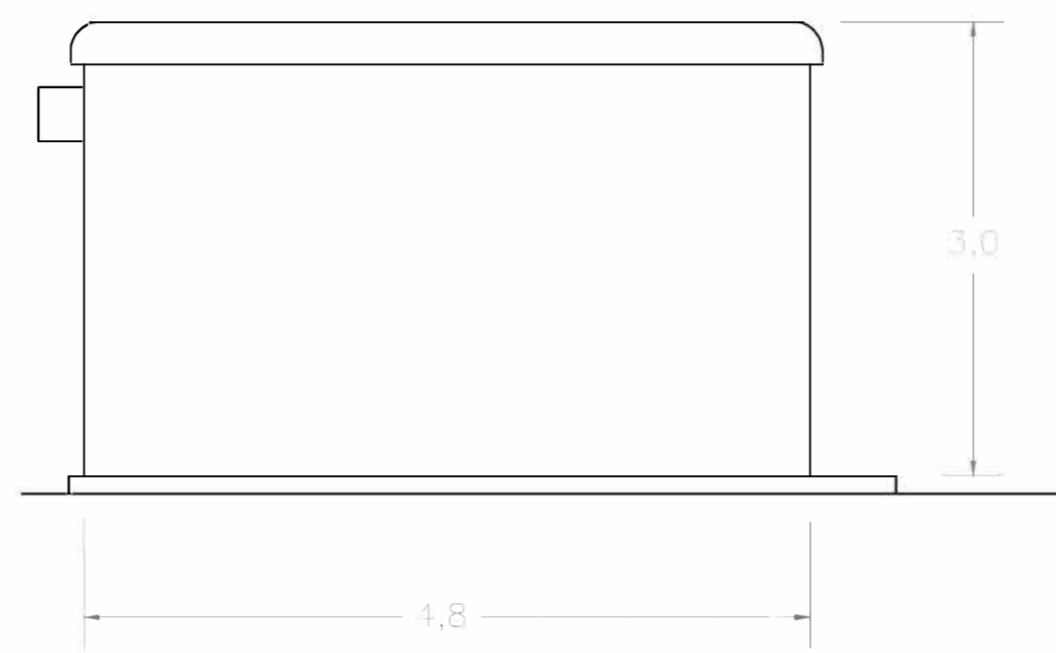

SEZIONE C-C'

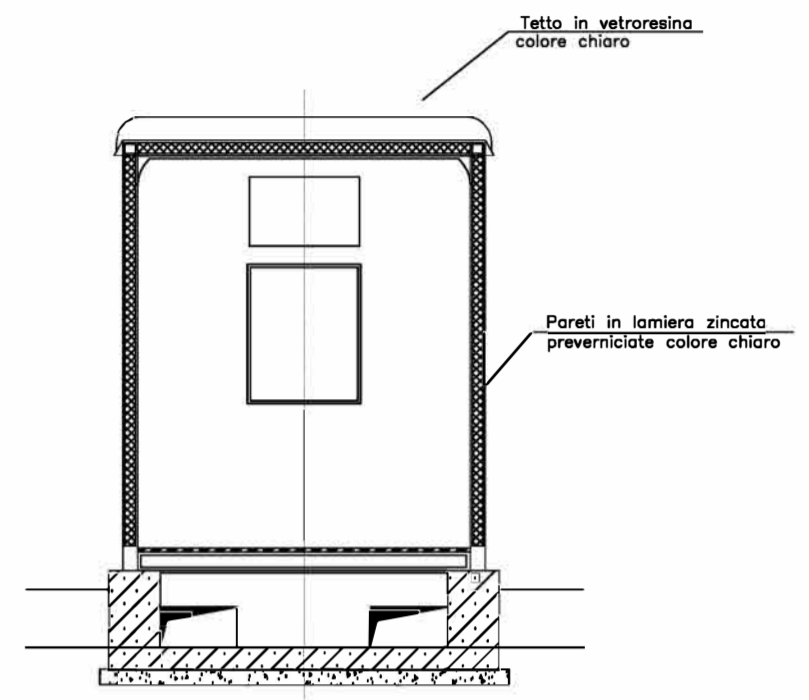

PIANTA

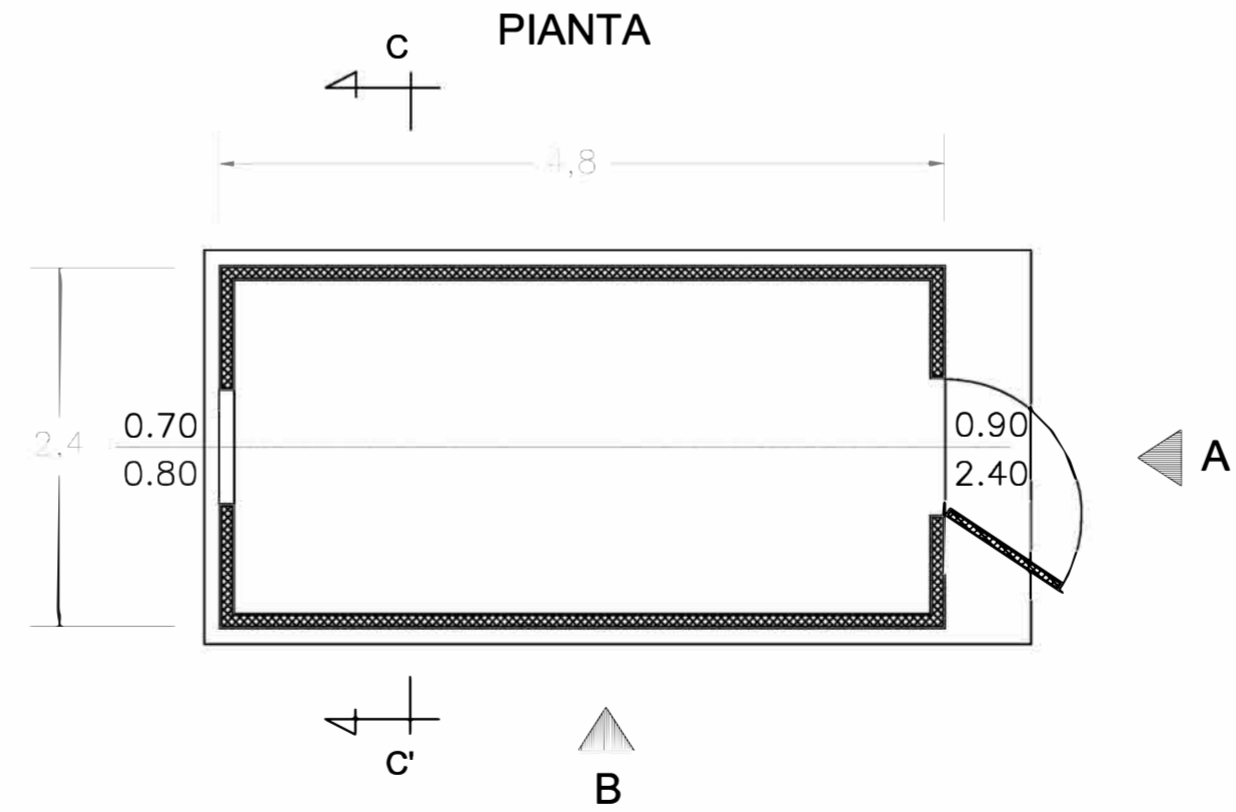

VISTA A

