Stazione di utenza 150/30 kV
Planimetria rete di terra

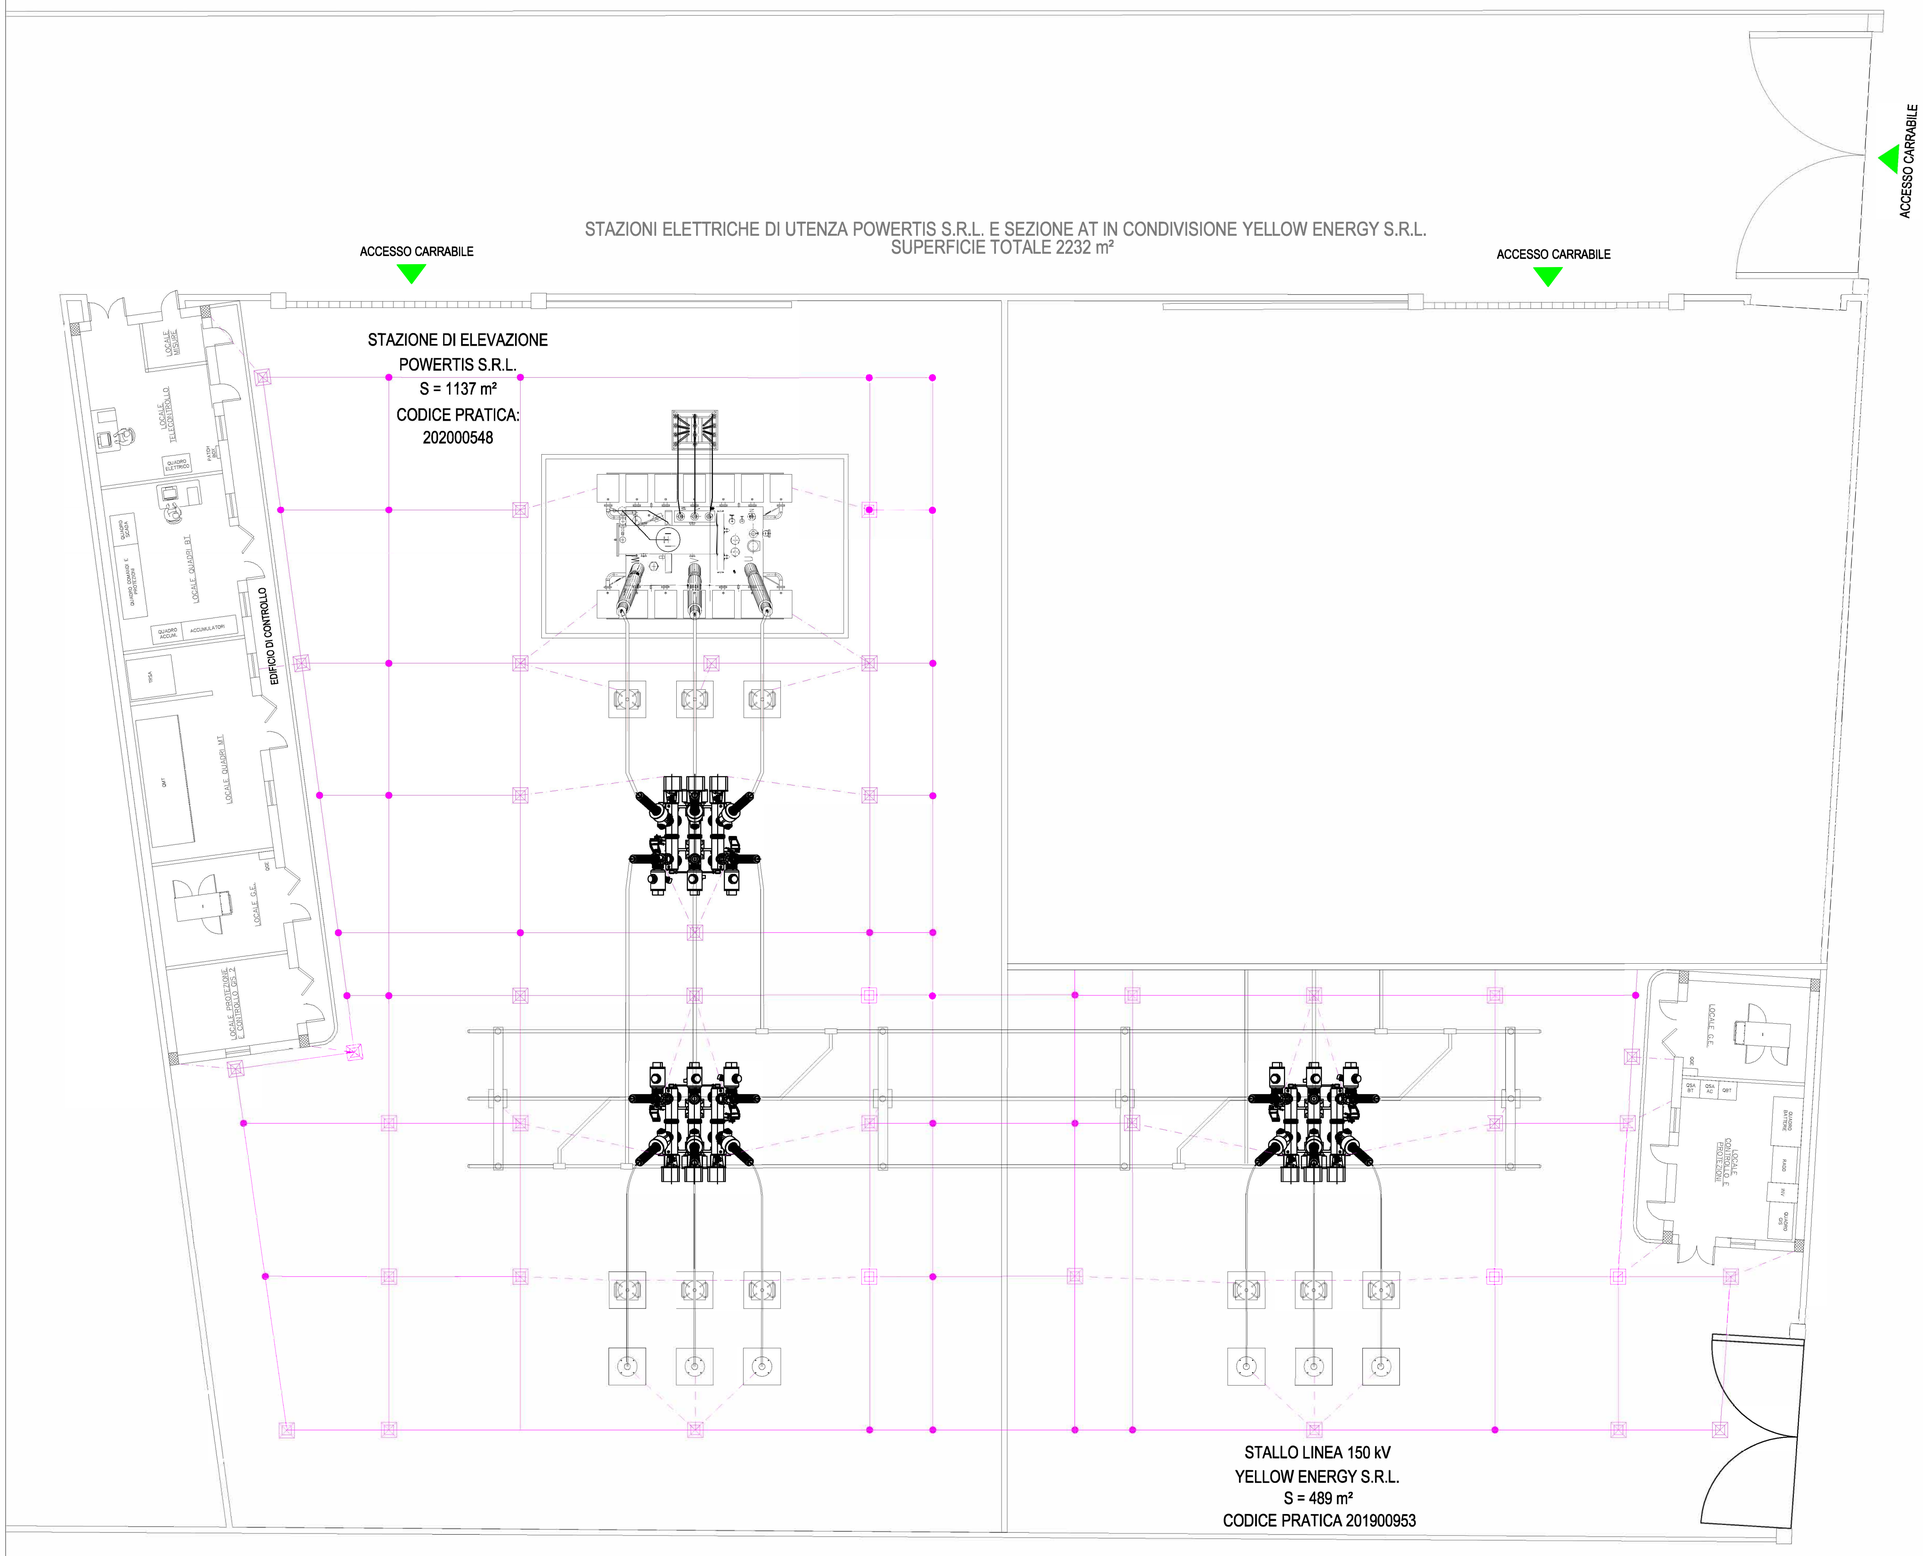

Note
- La corda Cu 120 mmq sarà interrata in apposito scavo a quota -0,80 riferita al piano di stazione;
- La corda perimetrale deve essere posata ad una distanza superiore a 2 m dalla recinzione;
- Durante i montaggi elettromeccanici dovrà essere curata la messa a terra delle apparecchiature;
- I ferri di armatura delle fondazioni devono essere collegati, tramite conduttori in rame, ad una piastra collettrice da collegare alla rete di terra dell'impianto

Legenda

- Corda Cu 120 mmq interrata a profondità 0,8 m
- Collegamento di terra in corda Cu 120 mmq
- Giunzione con morsetto a compressione in rame
- Pozzetto ispezionabile in cls 50x50 cm con dispersore Ø 20 mm x 3 m

PARTICOLARE INSTALLAZIONE CORDA DI TERRA

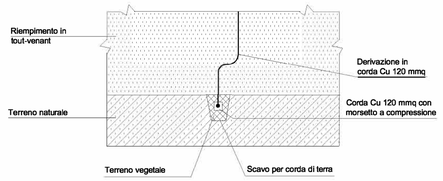

Firmato digitalmente da:FILOTICO LEONARDO
Ruolo:INGEGNERE
Descrizione:1812
Organizzazione:ORDINE DEGLI INGEGNERI DI TARANTO
Data:08/10/2021 16:04:09

N. ELABORATO	DATA EMISSIONE	DESCRIZIONE	ESEGUITO	CONTROLLATO	APPROVATO
R_20_FV_PWT_CN_EL_02_R_00	Marzo 2021	Planimetria rete di terra	Ing. Massimiliano Pacifico	Ing. Leonardo Filotico	Ing. Leonardo Filotico
R_20_FV_PWT_CN_EL_01_R_00	Febbraio 2021	Planimetria rete di terra	Ing. Massimiliano Pacifico	Ing. Leonardo Filotico	Ing. Leonardo Filotico
R_20_FV_PWT_CN_EL_00_R_01	Gennaio 2021	Planimetria rete di terra	Ing. Massimiliano Pacifico	Ing. Leonardo Filotico	Ing. Leonardo Filotico
R_20_FV_PWT_CN_EL_00_R_00	Gennaio 2021	Planimetria rete di terra	Ing. Massimiliano Pacifico	Ing. Leonardo Filotico	Ing. Leonardo Filotico

OGGETTO:
Progetto degli impianti per la connessione degli impianti fotovoltaici:
- Ripizzata da 17 MWac sito nei Comuni di Manduria (TA) e Erchie (BR), codice pratica 202000514
- Sparpagliata da 30 MWac sito nei Comuni di Mesagne (BR), Torre Santa Susanna (BR) e Erchie (BR), codice pratica 202000548

TITOLO:

Planimetria rete di terra

COMMITTENTE:

POWERTIS S.R.L.
Via Venti Settembre, 1
00187 Roma

Digitally signed by: PABLO MIGUEL OTIN PINTADO
Reason: PQS_Sparpagliata_Istanza ministero
Location: MADRID, Spain
Date: 13/10/2021 23:09:53

PROJETTO engineering s.r.l.
società d'ingegneria
direttore tecnico
Ph.D. Ing. LEONARDO FILOTICO

Sede Legale: Via dei Mille, 5 74024 Manduria
Sede Operativa: Z.I. Lotto 31 74020 San Marzano di S.G. (TA)
tel. 099 9574694 Fax 099 2222834 cell. 349.1735914
studio@projetto.eu
web site: www.projetto.eu P.IVA: 02458050733

SOSTITUISCE:

SOSTITUITO DA:

CARTA: A1

NOME FILE: C9DVVB4_ImpiantodiRete_14_Rev3

SCALA: 1:100

ELAB.

Tutti i diritti di autore sono riservati a termine di legge. E' vietata la riproduzione senza autorizzazione.