
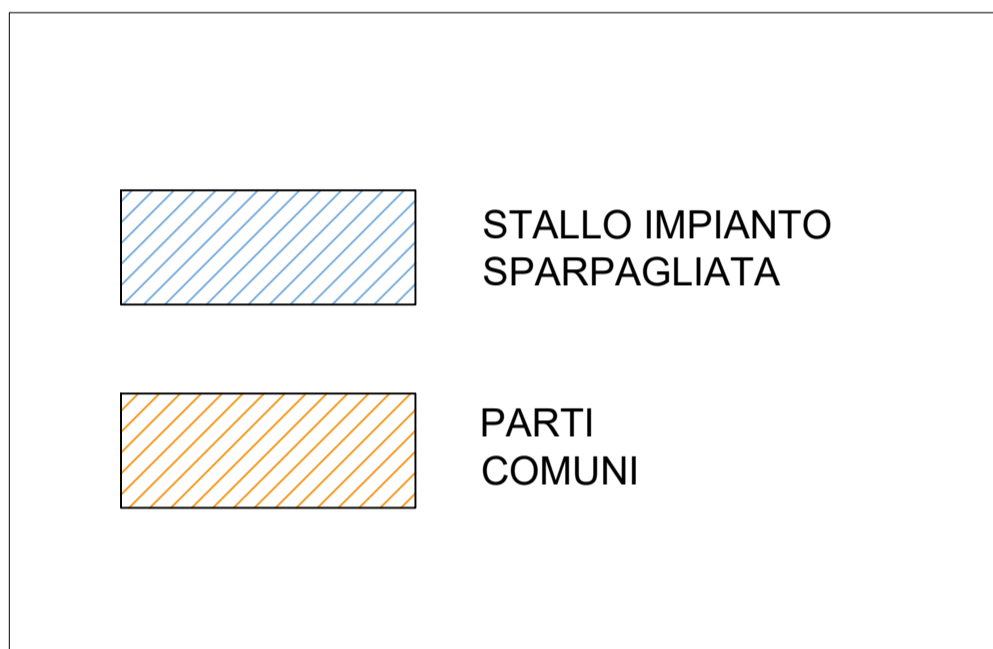


IMPIANTO DI TRATTAMENTO ACQUE METEORICHE

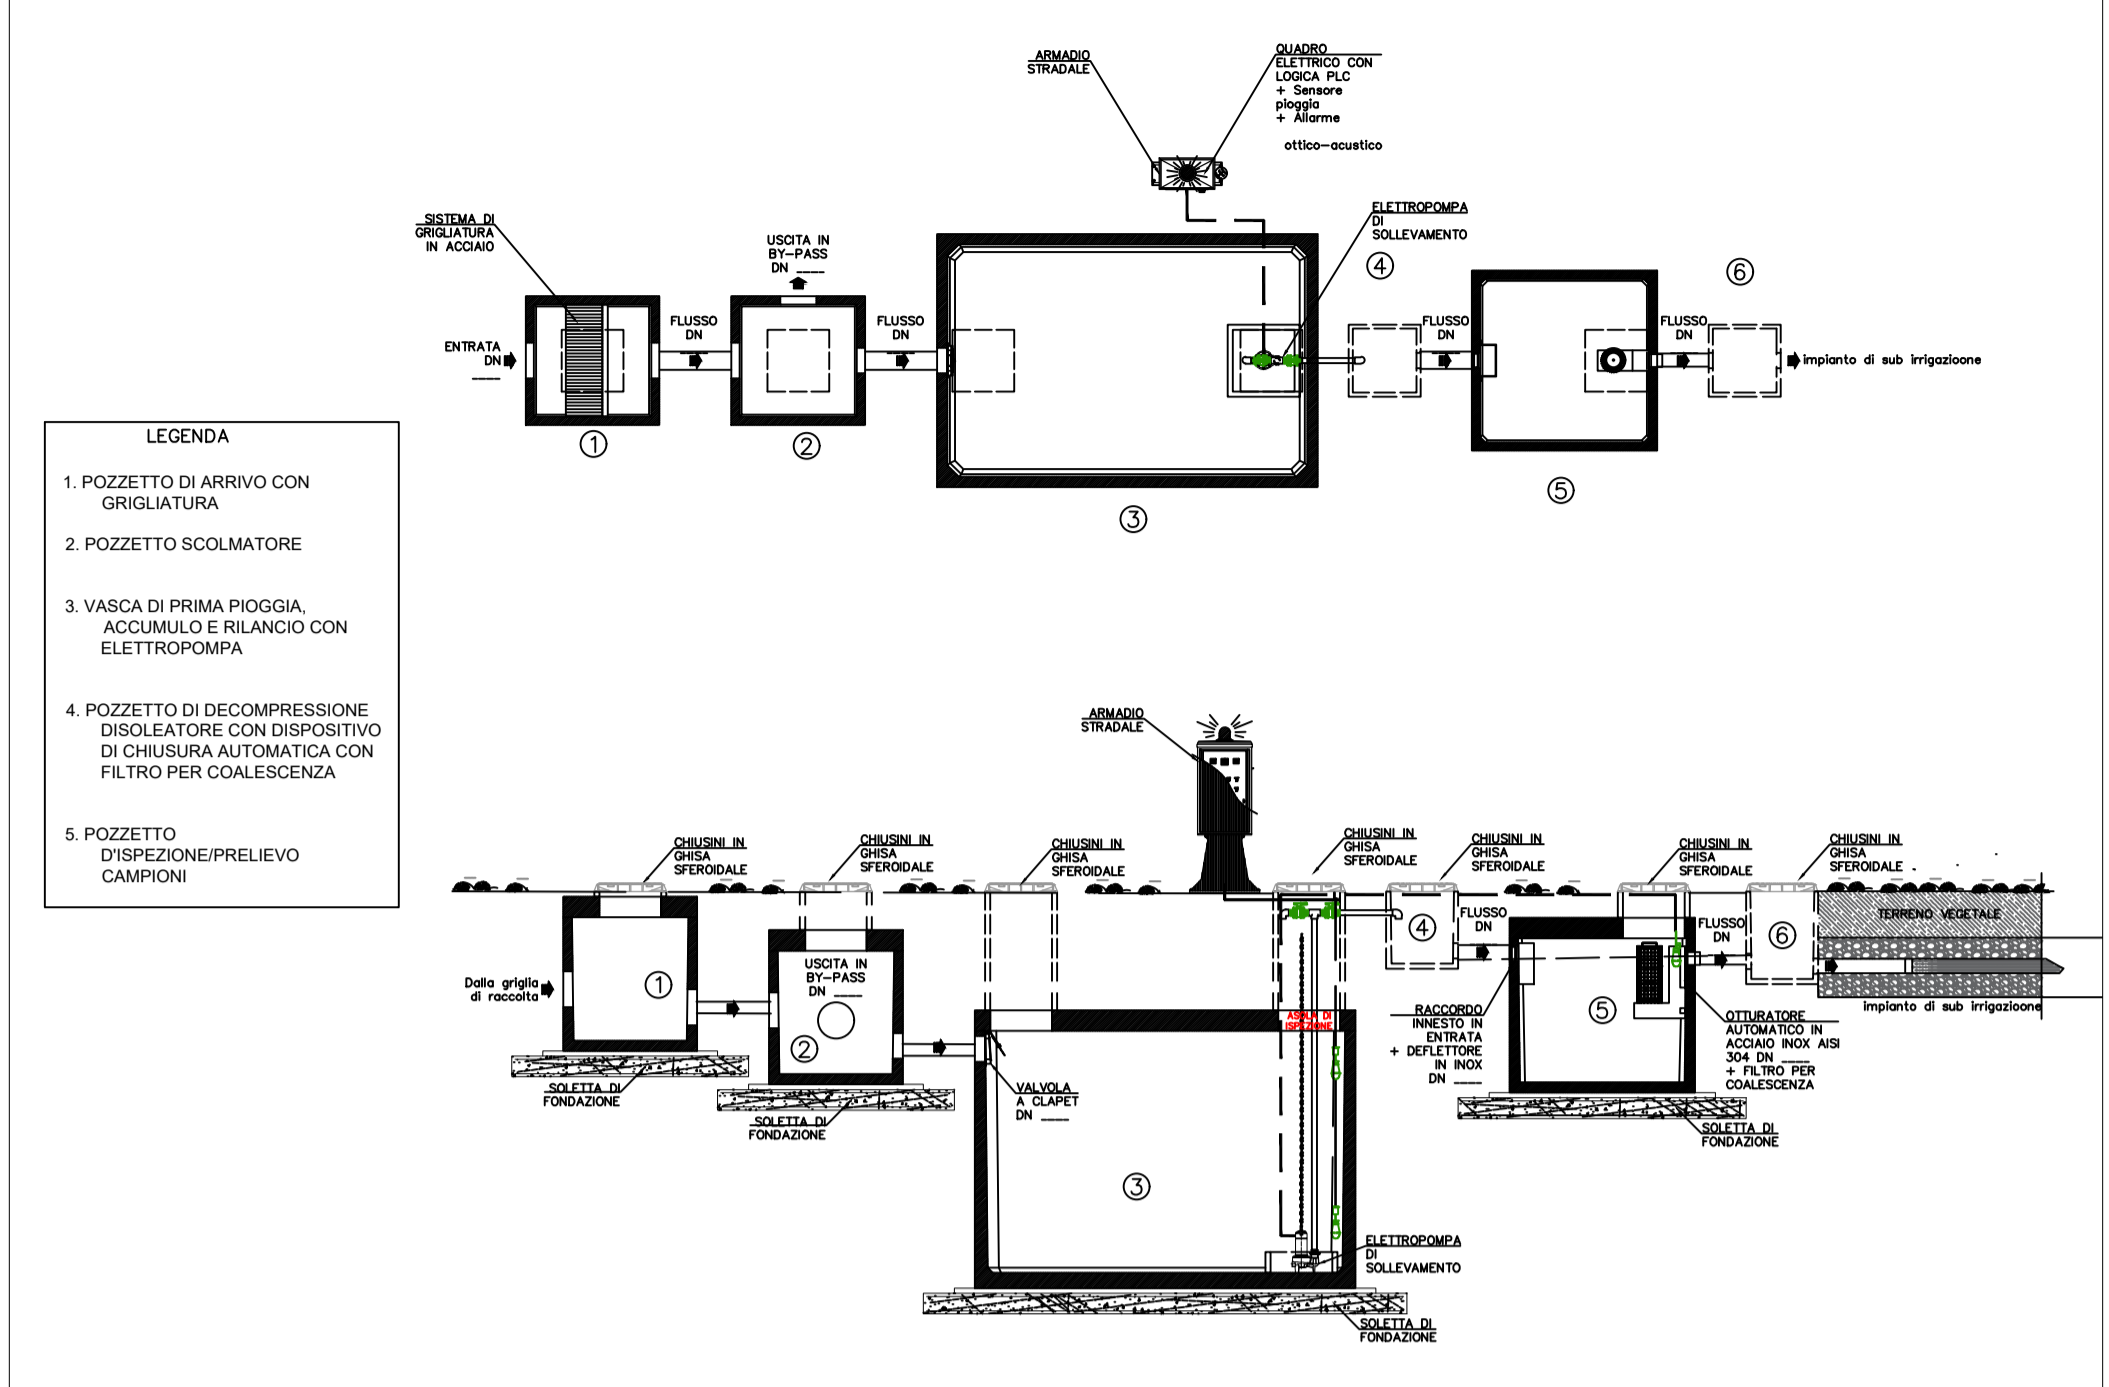

**COMUNI DI  
TORRE SANTA SUSANNA-MESAGNE-ERCHIE**  
Provincia di Brindisi


IMMAGINIAMO IL FUTURO

PROGETTO  
**Ingveprogetti** s.r.l.s.  
via Geoffilo n.7-72023, Mesagne (BR)  
email: info@ingveprogetti.it

RESPONSABILE DEL PROGETTO  
Ing. Giorgio Vece

COSTRUZIONE ED ESERCIZIO DI UN IMPIANTO AGROVOLTAICO DENOMINATO "SPARPAGLIATA", DELLE OPERE ED INFRASTRUTTURE CONNESSE, SITO NEI COMUNI DI TORRE SANTA SUSANNA, MESAGNE ED ERCHIE (BR), CON POTENZA NOMINALE PARI A 30.000.000 KWn E POTENZA DI PICCO PARI A 33.888,78 KWp.

OGGETTO: Trattamento acque di prima pioggia Stazione di Utenza

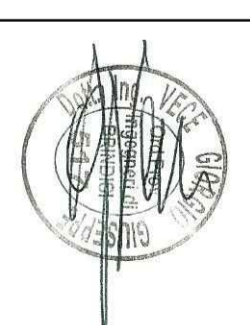ELABORATO: C8DVb4_ImplantodiRete_19_Rev1	PROGETTISTA Ing. Giorgio Vece			
NOME FILE: AcqueprimapioggiaSU				
SCALA:	TIMBRO E FIRMA 			
STATO DEL PROGETTO	PROGETTO DEFINITIVO PER V.I.A.			
N°	DATA	DESCRIZIONE	VERIFICATO	APPROVATO
00	Dicembre 2020	Prima emissione	Ing. Giorgio Vece	
01	Maggio 2021	Integrazione	Ing. Giorgio Vece	
02				

**Powertis**  
Luminora Sparpagliata S.r.l  
Via Venti Settembre 1, 00187 Roma  
C.F. e P.IVA 15954411003

ACCESSO CARRABILE  
CAVIDOTTO 150 kV  
lunghezza 390 m

ACCESSO CARRABILE  
CAVIDOTTO 150 kV  
YELLOW ENERGY S.R.L.  
lunghezza 750 m