



### SEZIONE SU STRADA STERRATA VICINALE LATO SX

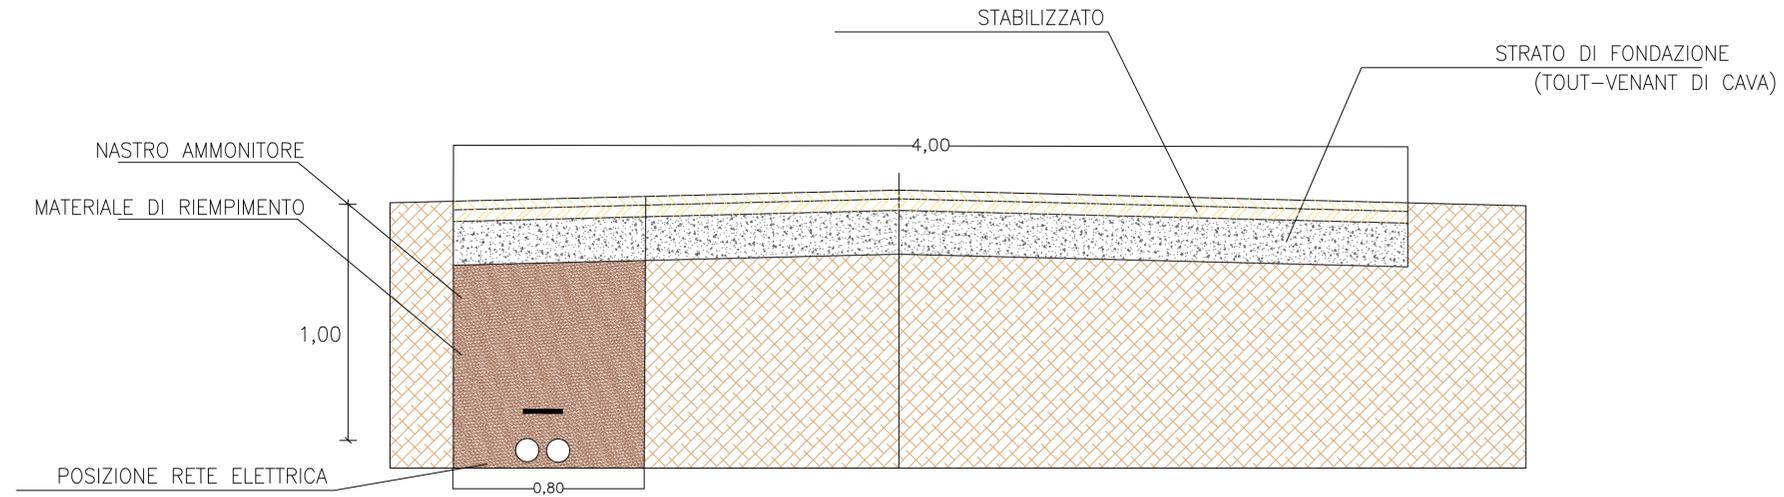

### SEZIONE SU STRADA PUBBLICA ASFALTATA LATO SX

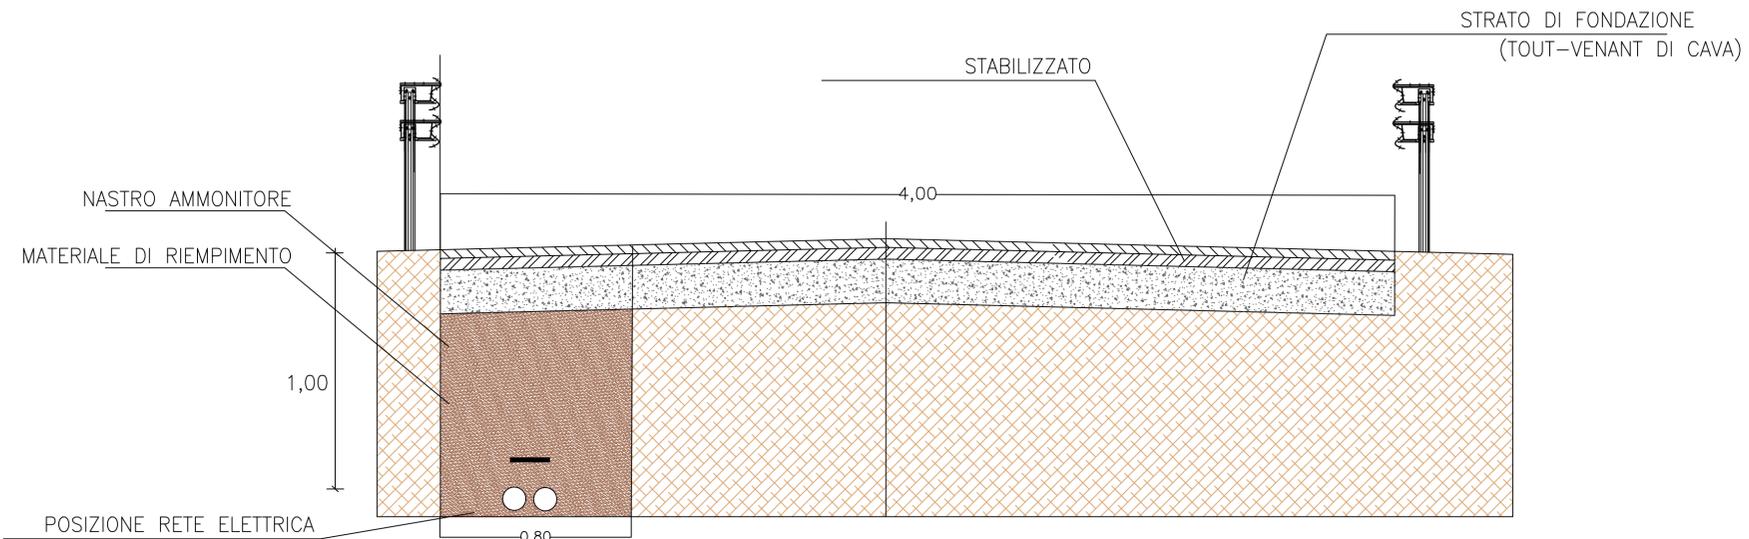

N. ELABORATO	DATA EMISSIONE	DESCRIZIONE	ESEGUITO	CONTROLLATO	APPROVATO
	Marzo 2021	Viabilità di accesso Stazione di Utente	Ing. Massimiliano Pacifico	Ing. Leonardo Filotto	Ing. Leonardo Filotto

**OGGETTO:**  
 Progetto degli impianti per la connessione degli impianti fotovoltaici:  
 - Ripizzata da 17 MWac sito nei Comuni di Manduria (TA) e Erchie (BR), codice pratica 202000514  
 - Sparpagliata da 30 MWac sito nei Comuni di Mesagne (BR), Torre Santa Susanna (BR) e Erchie (BR), codice pratica 202000548

**COMMITTENTE:**  
**POWERTIS S.R.L.**  
 Via Venti Settembre, 1  
 00187 Roma

**TITOLO:**  
 Viabilità di accesso Stazione di Utente

**PROJETTO engineering s.r.l.**  
 società d'ingegneria  
 direttore tecnico  
 Ph.D. Ing. LEONARDO FILOTICO

**SCALA:**  
 varie

**ELAB.**  
 varie

**NOME FILE:**  
 C9DVVB4\_ImpiantodiRete\_38

Sede Legale: Via dei Mille, 5 74024 Manduria  
 Sede Operativa: Z.L. Loto 31 74020 San Marzano di S.G. (TA)  
 tel. 099 9574694 fax 099 2222834 cell. 349.1735914  
 studio@projetto.eu  
 web site: www.projetto.eu P.IVA: 02658050733

Tutti i diritti di autore sono riservati a termine di legge. E' vietata la riproduzione senza autorizzazione.