


FOTOINSERIMENTO - IMPIANTO 3 SPARPAGLIATA

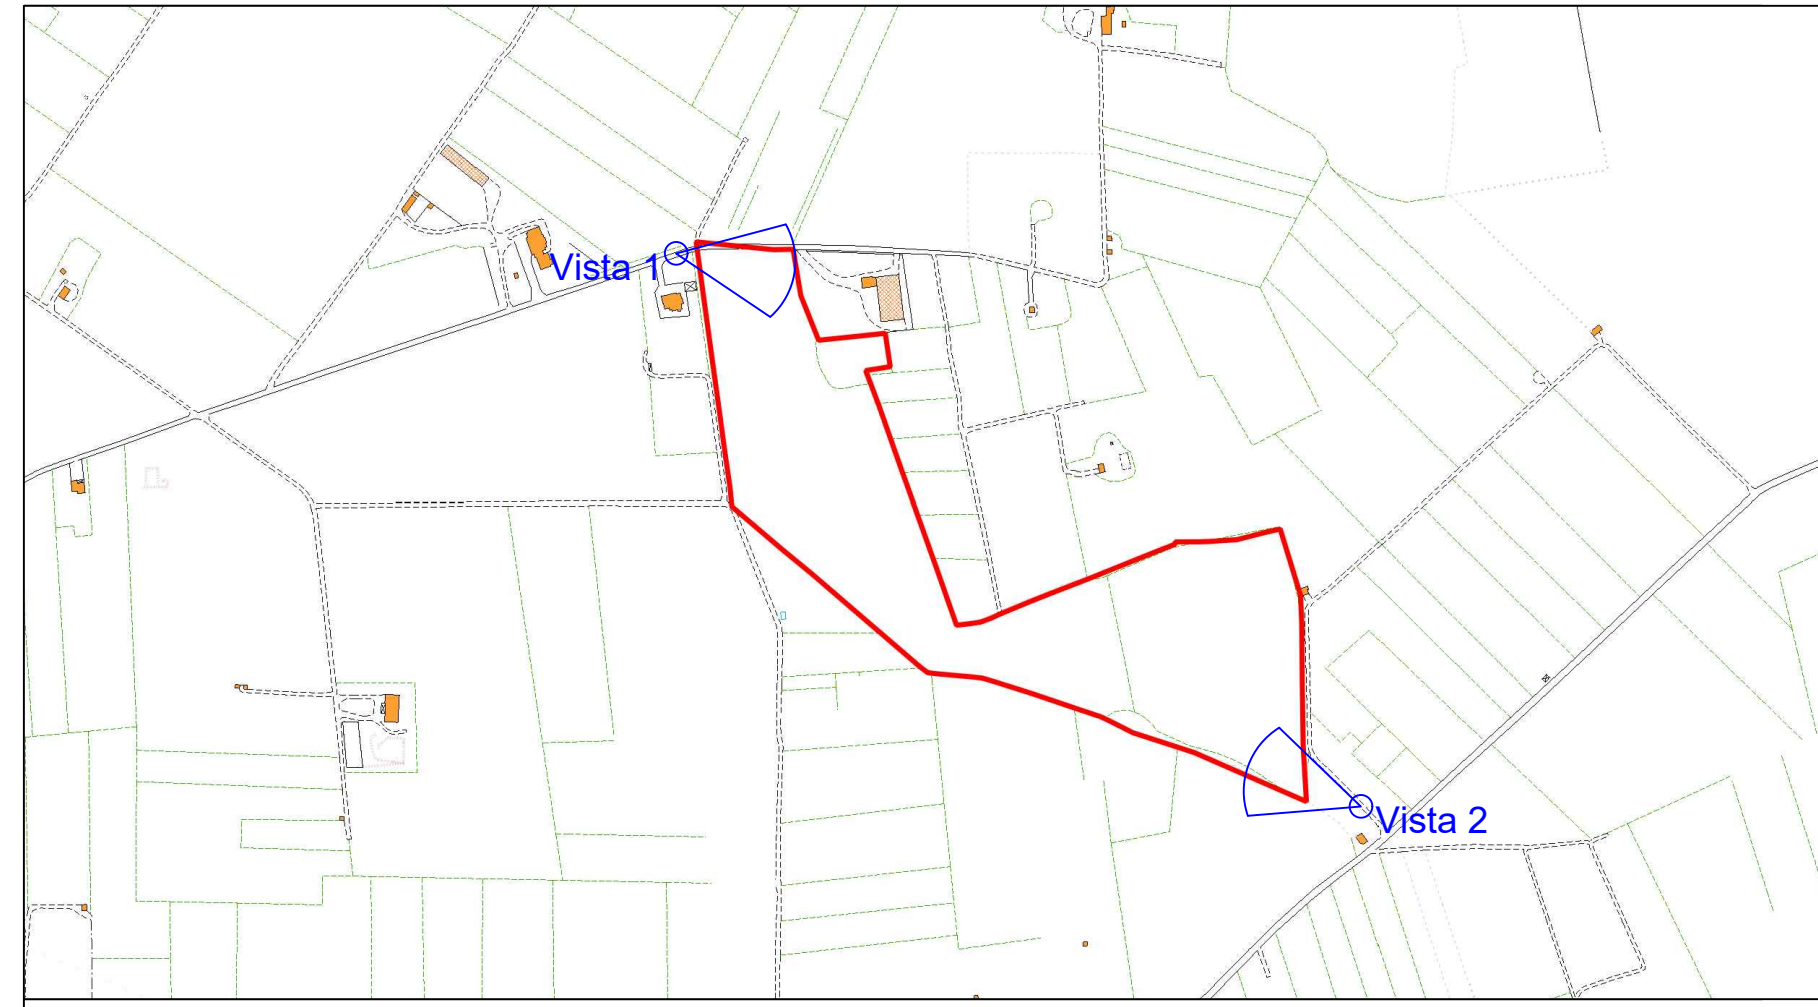

INQUADRAMENTO IMPIANTO SU CARTA CTR



VISTA SUPERIORE - Mitigazione Presente

Foto



Vista 1 Ante Operam



Vista 2 Ante Operam

Rendering



Vista 1 Post Operam - Mitigazione Assente



Vista 2 Post Operam - Mitigazione Assente



Vista 1 Post Operam - Mitigazione Presente



Vista 2 Post Operam - Mitigazione Presente

**COMUNI DI
TORRE SANTA SUSANNA-MESAGNE-ERCHIE**
Provincia di Brindisi

PROGETTO
Ingveprogetti s.r.l.s.
via Geofilo n.7-72023, Mesagne (BR)
email: info@ingveprogetti.it

RESPONSABILE DEL PROGETTO
Ing. Giorgio Vece

COSTRUZIONE ED ESERCIZIO DI UN IMPIANTO AGROVOLTAICO DENOMINATO "SPARPAGLIATA", DELLE OPERE ED INFRASTRUTTURE CONNESSE, SITO NEI COMUNI DI TORRE SANTA SUSANNA, MESAGNE ED ERCHIE (BR), CON POTENZA NOMINALE PARI A 30.000,000 KWn E POTENZA DI PICCO PARI A 33.888,78 KWp.

OGGETTO: Tavola rilievo fotografico e fotoinserimento lotto SP_3

| | |
|--|----------------------------------|
| ELABORATO: C9DVVB4_RelazionePaesaggistica_06c | PROGETTISTA Ing. Giorgio Vece |
| NOME FILE: C9DVVB4_fotoinserimento | |
| SCALA: | TIMBRO E FIRMA |

| STATO DEL PROGETTO | | PROGETTO DEFINITIVO PER V.I.A. | | |
|--------------------|-------------|--------------------------------|-------------------|-----------|
| N° | DATA | DESCRIZIONE | VERIFICATO | APPROVATO |
| 00 | AGOSTO 2020 | Prima emissione | Ing. Giorgio Vece | |
| 01 | | | | |
| 02 | | | | |

Powertis
Luminora Sparpagliata S.r.l.
Via Venti Settembre 1, 00187 Roma
C.F. e P.IVA 15954411003