



Inquadramento Area Impianto 1 con rilievo planimetrico

SCALA 1:2000

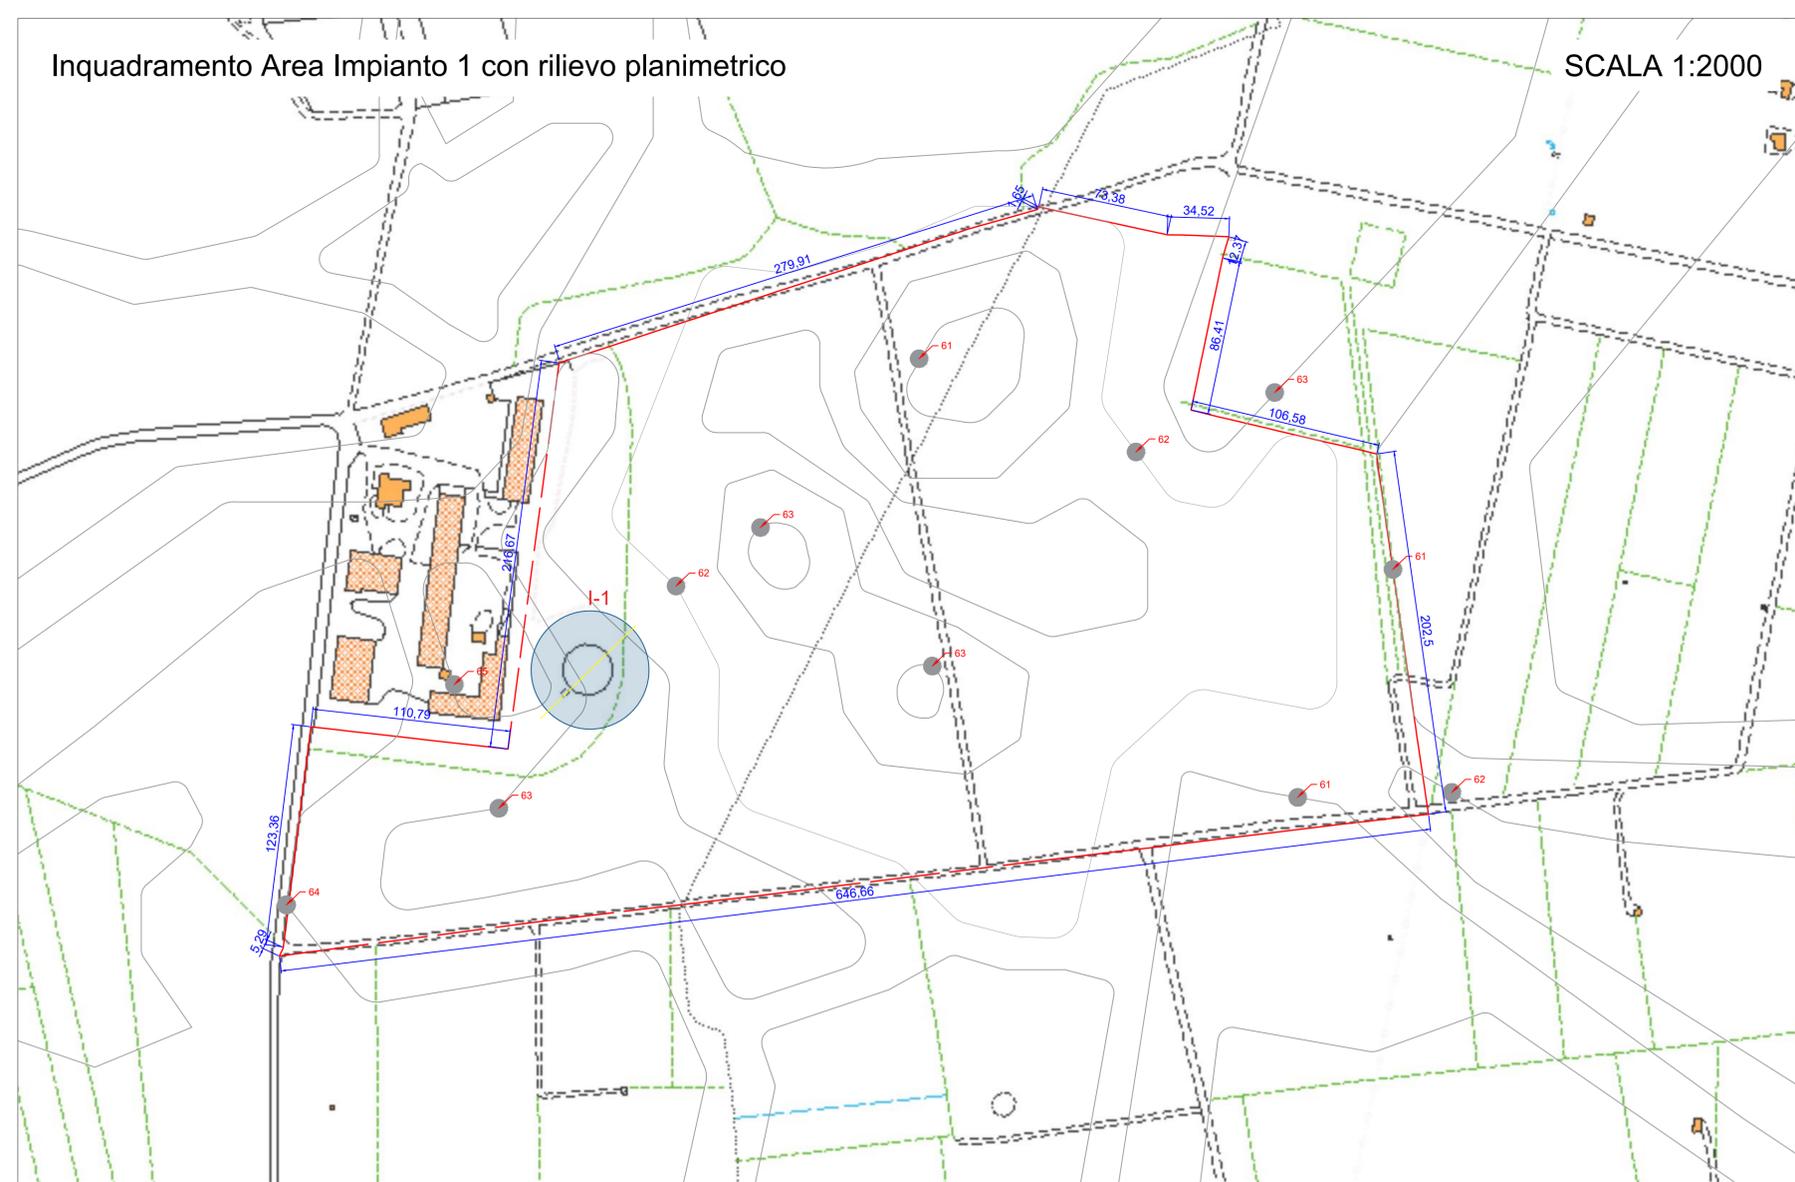

Interferenza 1 - Vasca trattamento liquami

SCALA 1:3000

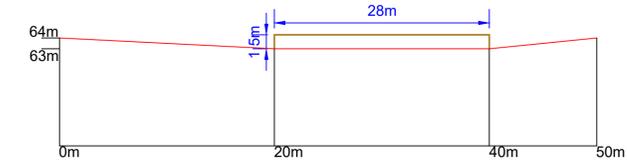

I materiali di risulta, dovuti alla rimozione della vasca, quali pareti in Cav. e parti in Cls., saranno allontanati in discarica da ditta specializzata, secondo quanto previsto dalla procedura di legge

Foto vista aerea - H: 10 mt



Foto vista altezza uomo



Foto vista interna - Vasca attualmente in disuso





Sezione vasca trattamento liquami

SCALA 1:100

Pianta vasca trattamento liquami

SCALA 1:200

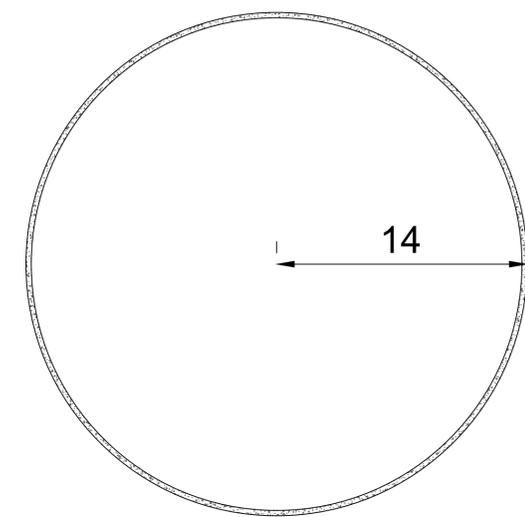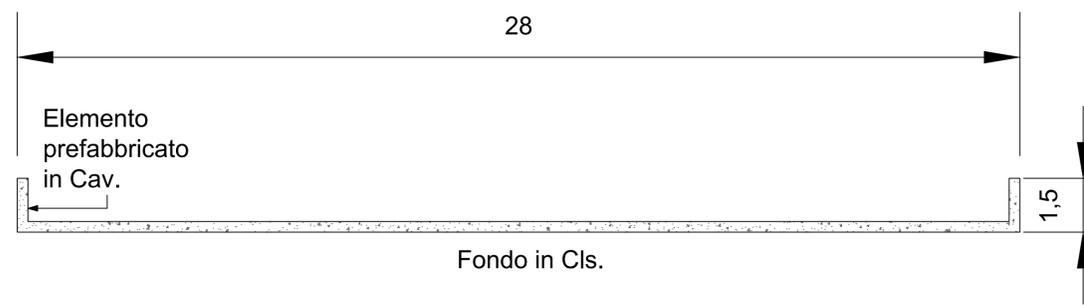

**COMUNI DI
TORRE SANTA SUSANNA-MESAGNE-ERCHIE**
Provincia di Brindisi

PROGETTO
Ingveprogetti s.r.l.s.
via Geofilo n.7-72023, Mesagne (BR)
email: info@ingveprogetti.it

RESPONSABILE DEL PROGETTO
Ing. Giorgio Vece

COSTRUZIONE ED ESERCIZIO DI UN IMPIANTO AGROVOLTAICO DENOMINATO "SPARPAGLIATA", DELLE OPERE ED INFRASTRUTTURE CONNESSE, SITO NEI COMUNI DI TORRE SANTA SUSANNA, MESAGNE ED ERCHIE (BR), CON POTENZA NOMINALE PARI A 30.000,000 KWn E POTENZA DI PICCO PARI A 33.888,78 KWp.

OGGETTO: Inquadramento area impianto con rilievo planimetrico_A

ELABORATO: C9DVVB4_RilievoPlanometrico_01a_Rev2	PROGETTISTA Ing. Giorgio Vece
NOME FILE: InquadramentoPlanometrico_A	
SCALA: 1:2.000 1:200	TIMBRO E FIRMA 

STATO DEL PROGETTO		PROGETTO DEFINITIVO PER V.I.A.		
N°	DATA	DESCRIZIONE	VERIFICATO	APPROVATO
00	AGOSTO 2020	Prima emissione	Ing. Giorgio Vece	
01	NOVEMBRE 2020	Integrazione	Ing. Giorgio Vece	
02	GIUGNO 2021	Integrazione	Ing. Giorgio Vece	

Poweris
Luminora Sparpagliata S.r.l
Via Venti Settembre 1, 00187 Roma
C.F. e P.IVA 15954411003