



Interferenza 1 - Sostegno rete elettrica SCALA 1:3000

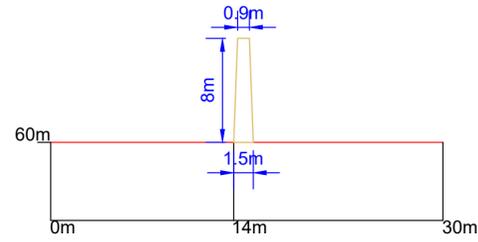

Interferenza 2 - Muretto in pietra SCALA 1:3000

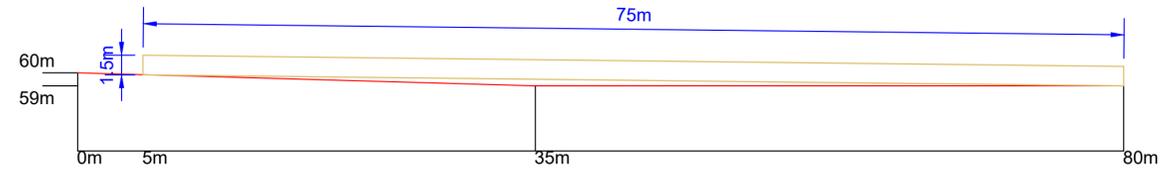

**COMUNI DI  
TORRE SANTA SUSANNA-MESAGNE-ERCHIE**  
Provincia di Brindisi

INGVEPROGETTI  
s.r.l.s.

via Geofilo n.7-72023, Mesagne (BR)  
email: info@ingveprogetti.it

RESPONSABILE DEL PROGETTO  
Ing. Giorgio Vece

PROGETTO

**Ingveprogetti** s.r.l.s.

via Geofilo n.7-72023, Mesagne (BR)  
email: info@ingveprogetti.it

RESPONSABILE DEL PROGETTO  
Ing. Giorgio Vece

COSTRUZIONE ED ESERCIZIO DI UN IMPIANTO AGROVOLTAICO DENOMINATO "SPARPAGLIATA", DELLE OPERE ED INFRASTRUTTURE CONNESSE, SITO NEI COMUNI DI TORRE SANTA SUSANNA, MESAGNE ED ERCHIE (BR), CON POTENZA NOMINALE PARI A 30.000,000 KWn E POTENZA DI PICCO PARI A 33.888,78 KWp.

OGGETTO: Inquadramento area impianto con rilievo planimetrico\_D

<p>ELABORATO: C9DVVB4_RilievoPlanoaltimetrico_01d_Rev1</p> <p>NOME FILE: C9DVVB4_inquadramentoPlanimetrico_D</p>	<p>PROGETTISTA Ing. Giorgio Vece</p>
<p>SCALA: 1:1000 1:3000</p>	<p>TIMBRO E FIRMA</p>

STATO DEL PROGETTO		PROGETTO DEFINITIVO PER V.I.A.		
N°	DATA	DESCRIZIONE	VERIFICATO	APPROVATO
00	AGOSTO 2020	Prima emissione	Ing. Giorgio Vece	
01	DICEMBRE 2020	Integrazione	Ing. Giorgio Vece	
02				

**Poweris**  
Luminora Sparpagliata S.r.l.  
Via Venti Settembre 1, 00187 Roma  
C.F. e P.IVA 15954411003