



# INQUADRAMENTO GENERALE AdB - IDROGEOMORFOLOGICA

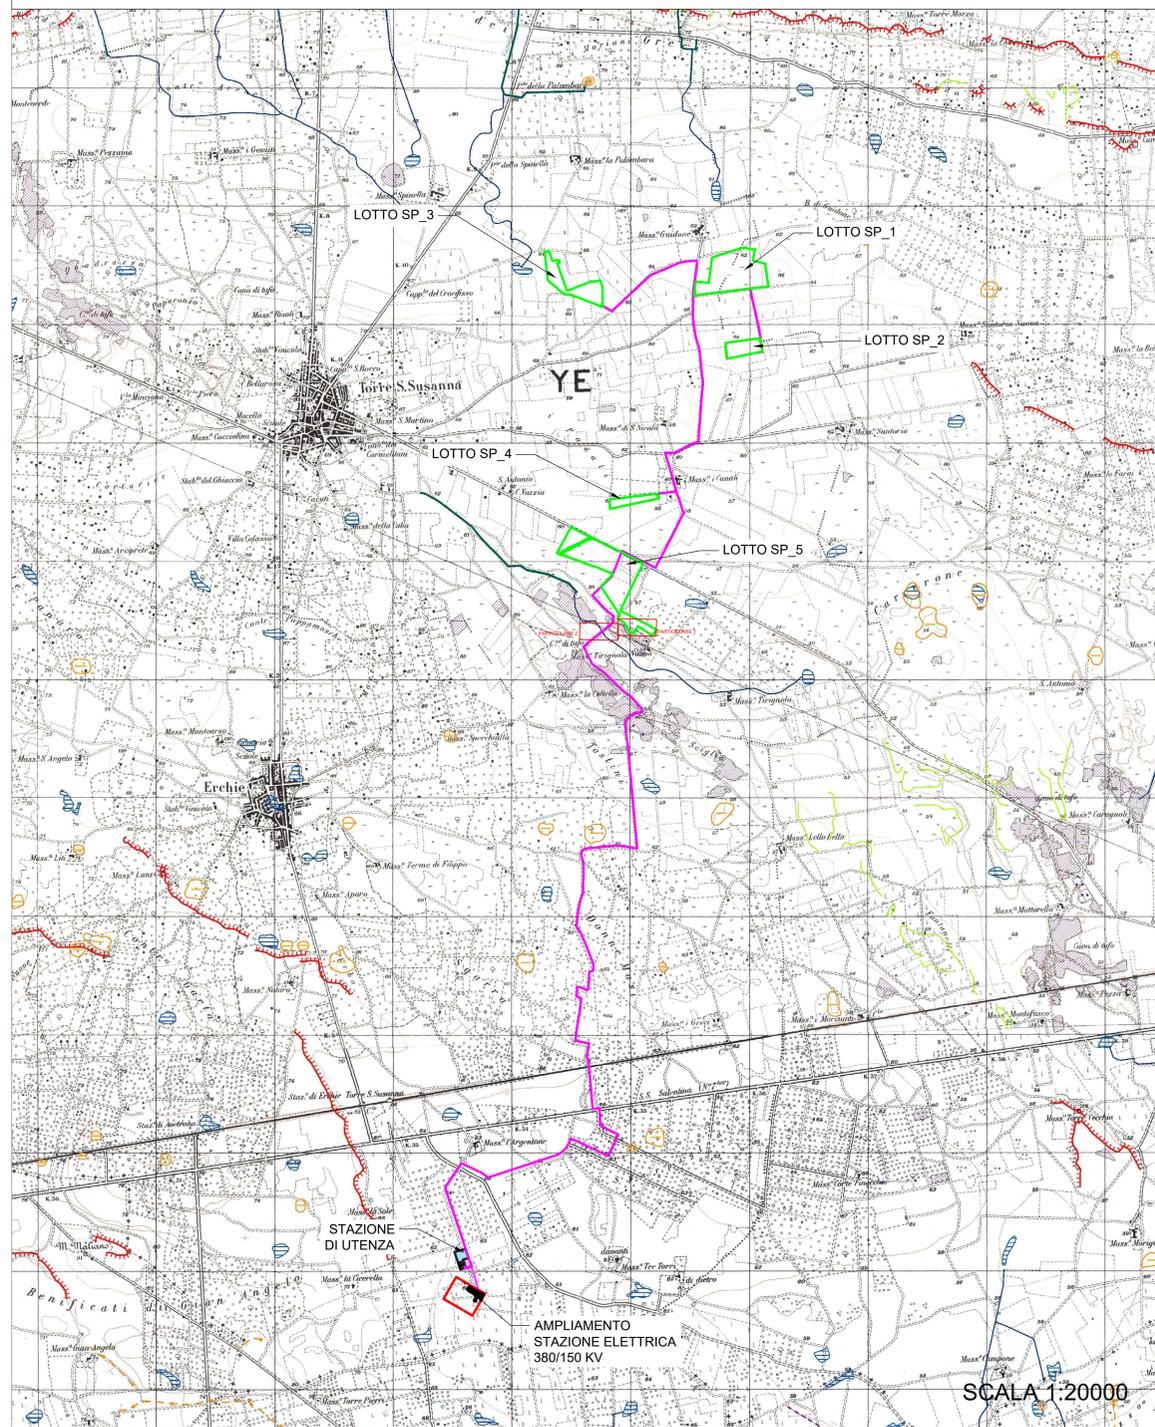

# PARTICOLARE 1 - INTERFERENZA CARTA IDROGEOMORFOLOGICA

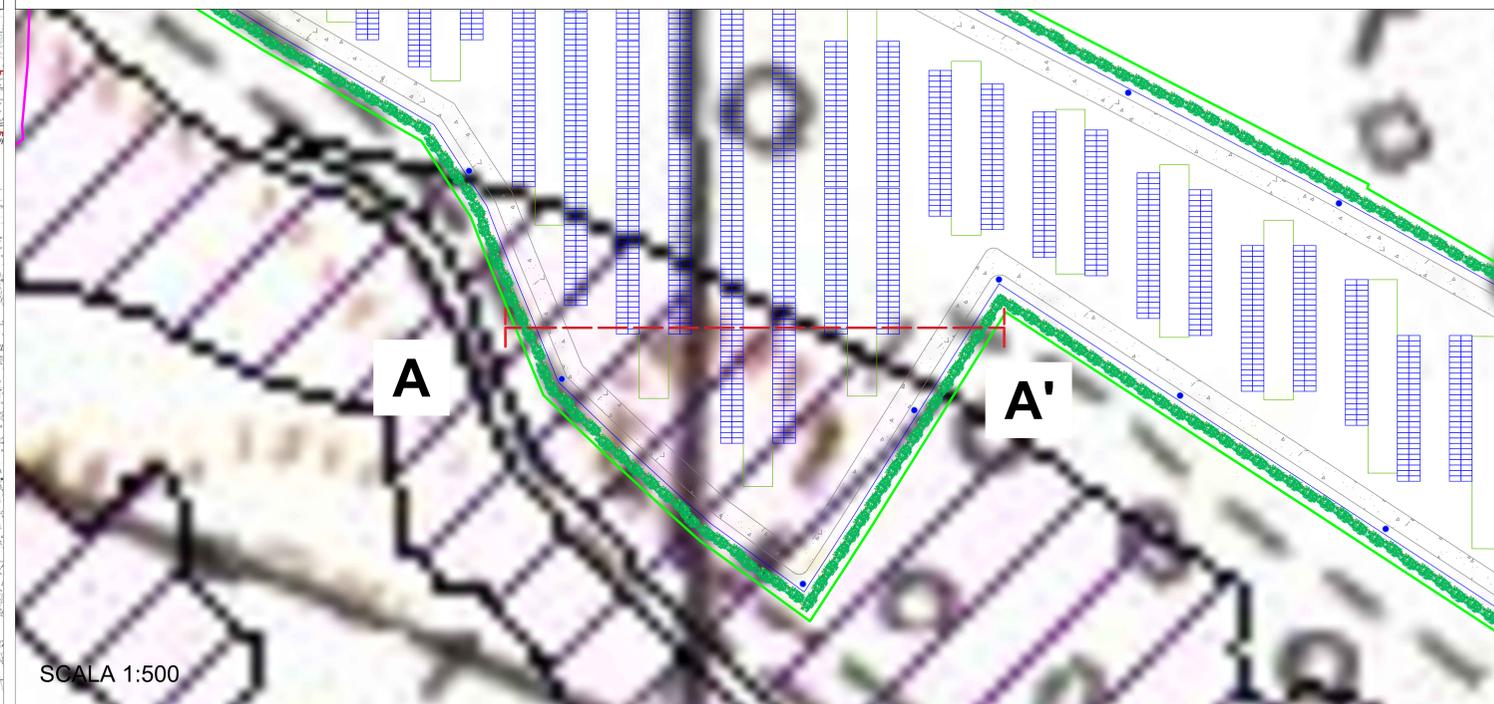


SCALA 1:500


# PARTICOLARE 2 - INTERFERENZA CARTA IDROGEOMORFOLOGICA



SCALA 1:500

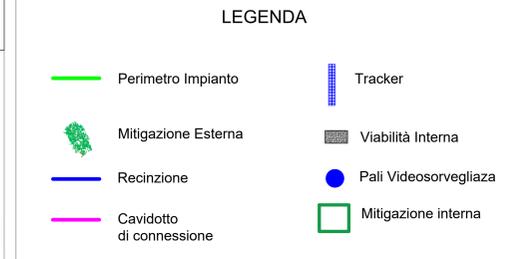

# PARTICOLARE A - A': SEZIONE DI IMPIANTO CON INTERFERENZA IDROGEOMORFOLOGICA

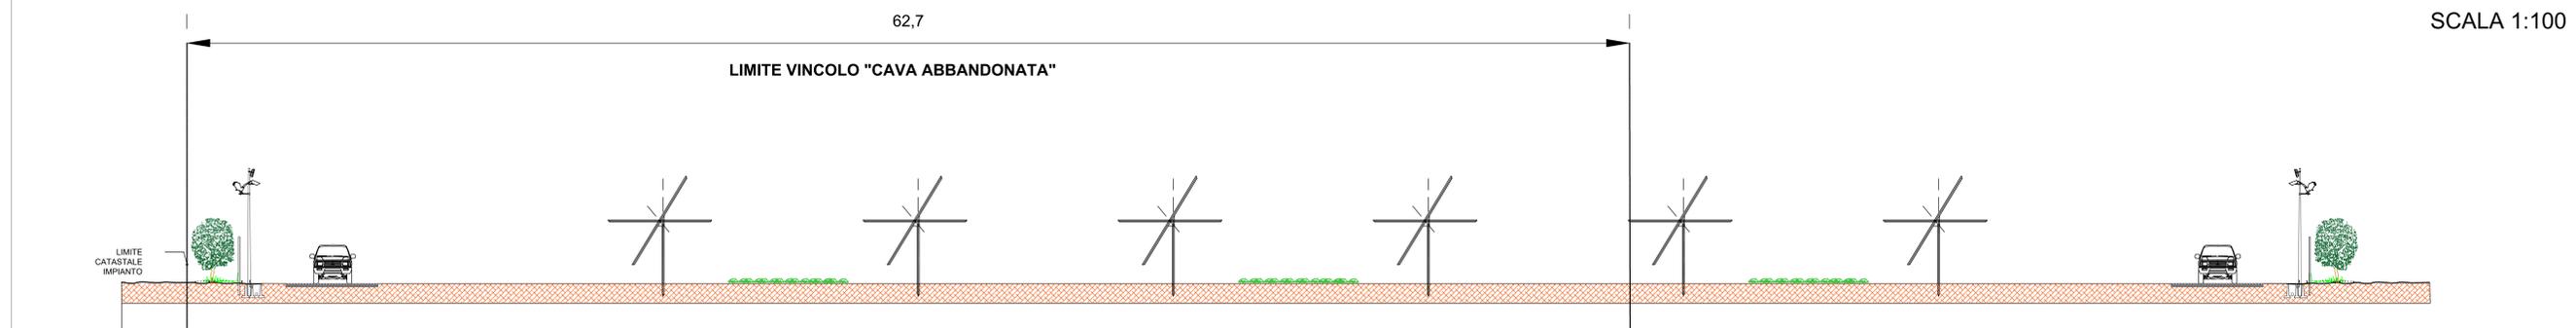

SCALA 1:100

Per ulteriori dettagli  
si rimanda all'elaborato  
"C9DVVB4\_Disciplinare\_06a\_Rev1"

**COMUNI DI TORRE SANTA SUSANNA-MESAGNE-ERCHIE**  
Provincia di Brindisi

PROGETTO  
**Ingveprogetti s.r.l.s.**  
via Geofilo n. 7-72023, Mesagne (BR)  
email: info@ingveprogetti.it

RESPONSABILE DEL PROGETTO  
Ing. Giorgio Vecce

COSTRUZIONE ED ESERCIZIO DI UN IMPIANTO AGROVOLTAICO DENOMINATO "SPARPAGLIATA", DELLE OPERE ED INFRASTRUTTURE CONNESSE, SITO NEI COMUNI DI TORRE SANTA SUSANNA, MESAGNE ED ERCHIE (BR), CON POTENZA NOMINALE PARI A 30.000.000 KWh e POTENZA DI PICCO PARI A 33.888,78 KWP.

OGGETTO: Interferenza delle opere con gli elementi della carta idrogeomorfologica

ELABORATO: C9DVVB4_ElaboratoGrafico_33	PROGETTISTA Ing. Giorgio Vecce
NOME FILE: InquadramentoInterferenzaIdrogeomorfologica	TIMBRO E FIRMA
SCALA: 1:20.000 1:500 1:100	

STATO DEL PROGETTO	PROGETTO DEFINITIVO PER V.L.A.			
N°	DATA	DESCRIZIONE	VERIFICATO	APPROVATO
00	GIUGNO 2021	Prima emissione	Ing. Giorgio Vecce	
01				
02				

**Poweris**  
Luminora Sparpagliata S.r.l.  
Via Venti Settembre 1, 00187 Roma  
C.F. e P.IVA 15954411003