



INTERFERENZE CON IL PUTT

SCALA 1:20.000

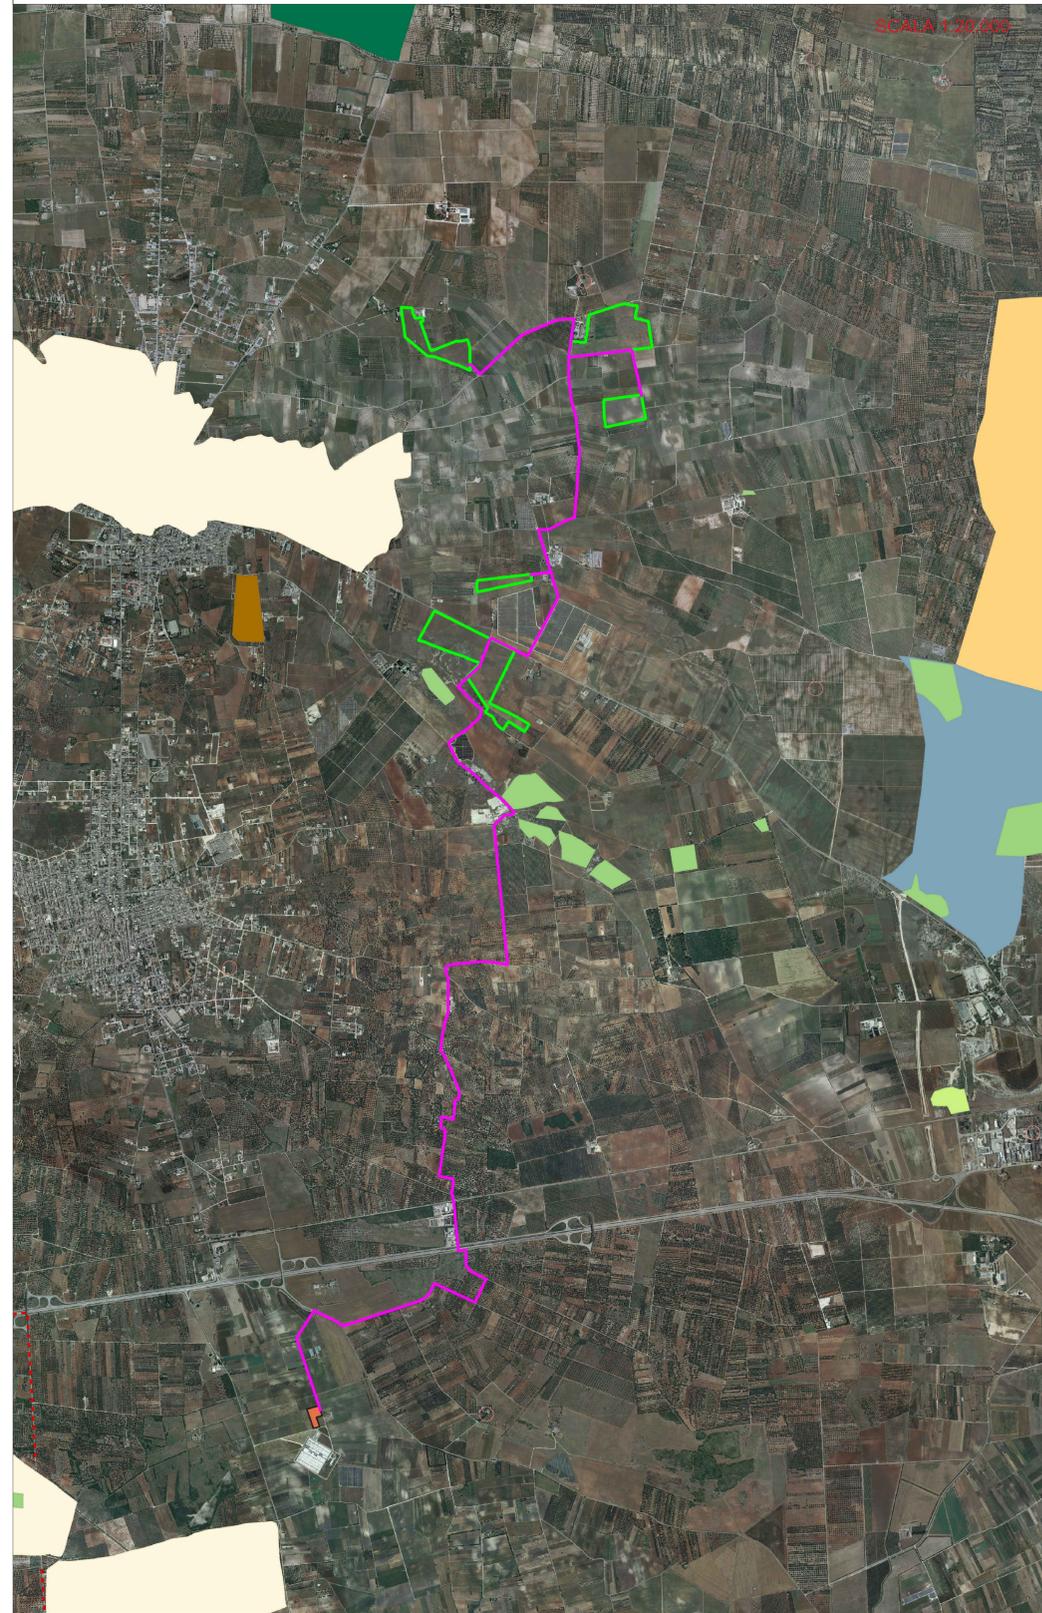


INTERFERENZE CON ATD

SCALA 1:20.000

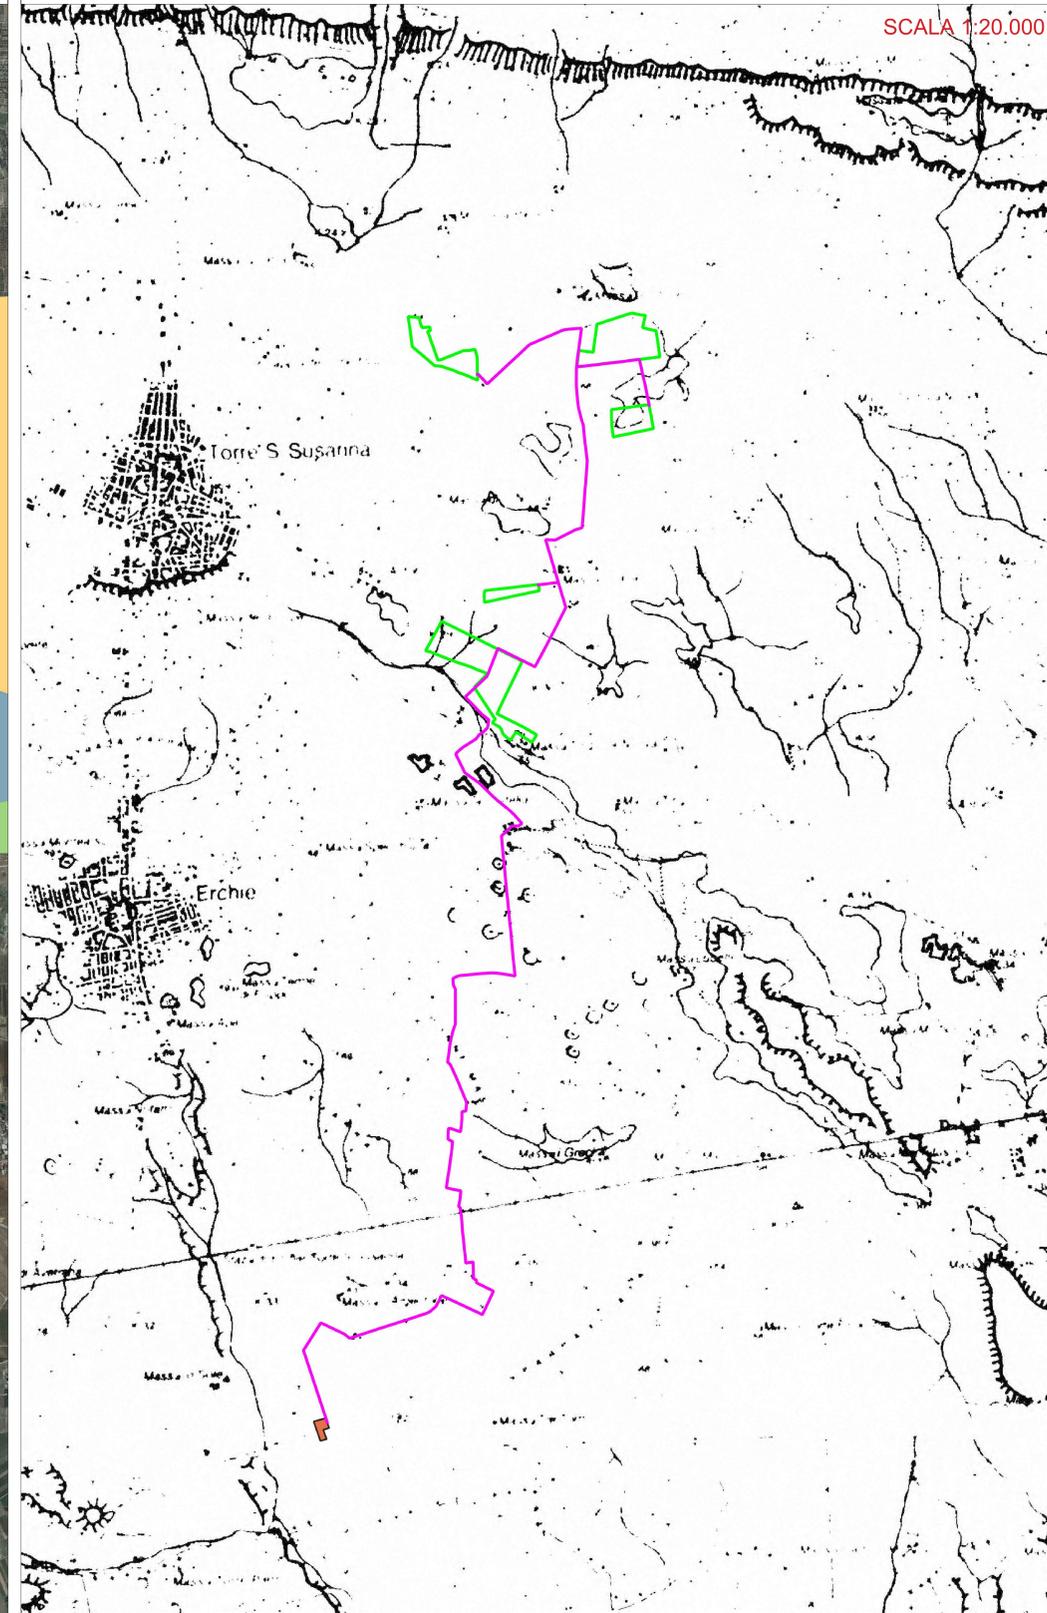

INTERFERENZE CON ATE

SCALA 1:20.000

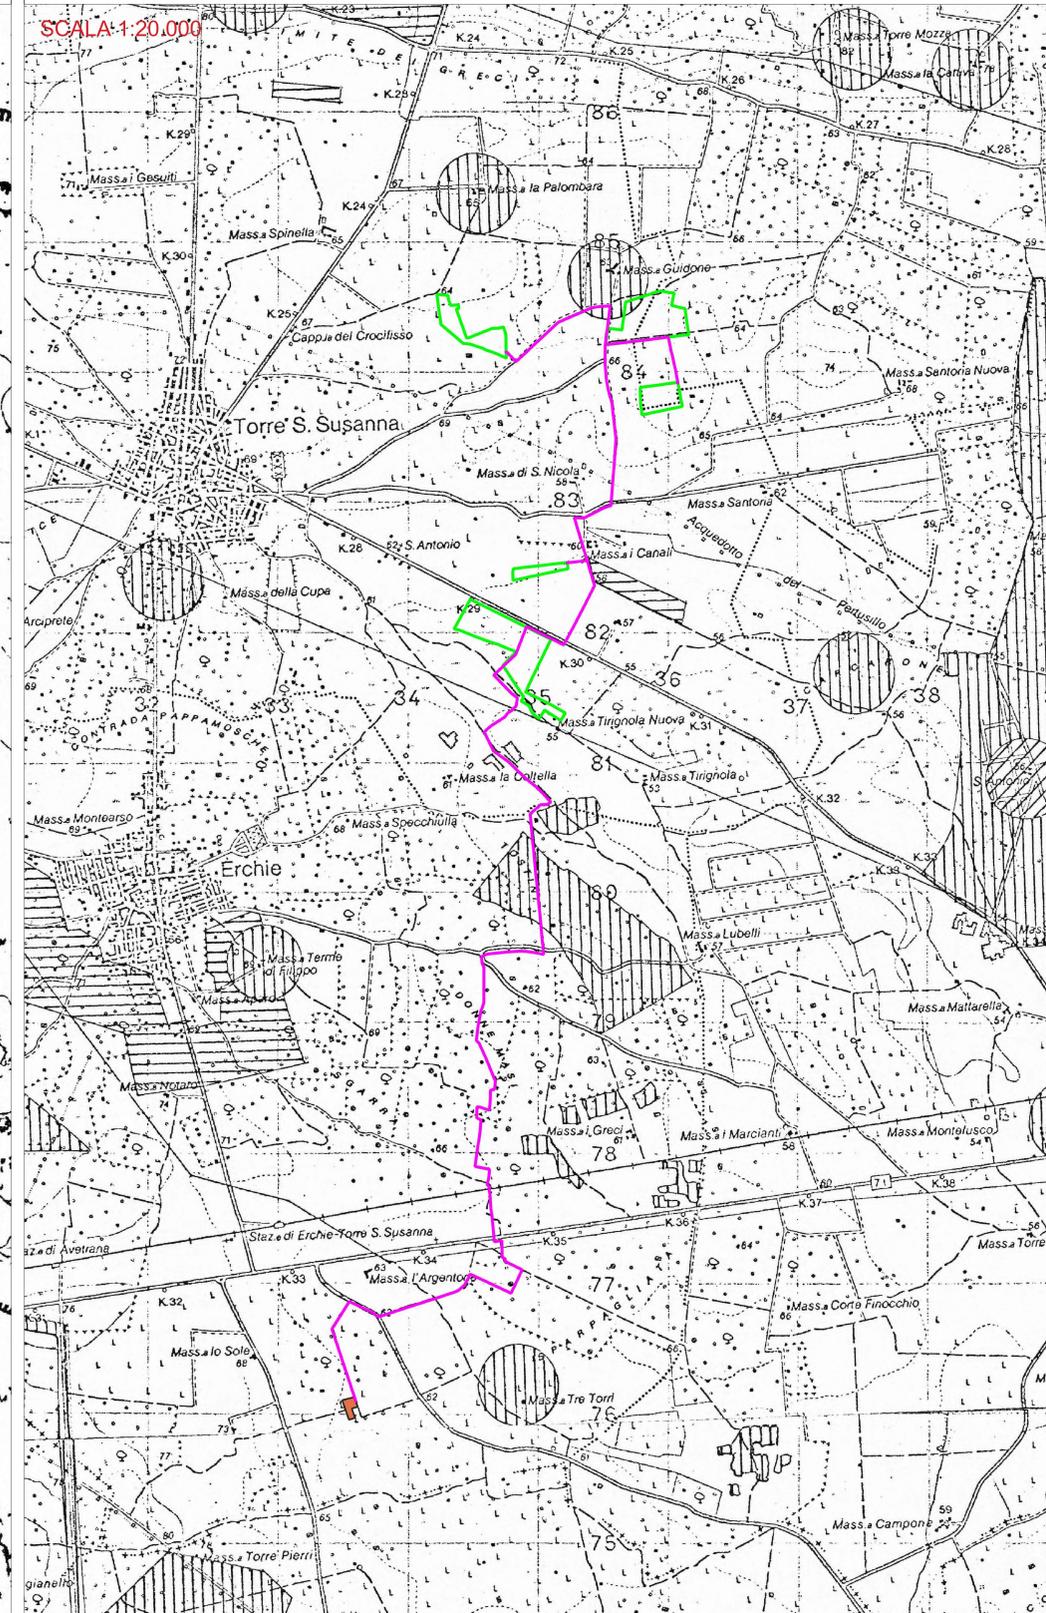

LEGENDA PUTT

- PUTTp Boschi - art. 3.10
- PUTTp Macchie - art. 3.10
- PUTTp Zone umide - art. 3.12
- PUTTp Biodi siti di interesse naturalistico - art. 3.10-3.11
- PUTTp Parchi - art. 3.10-3.11
- PUTTp Aree Connesse - art. 3.10-3.11
- PUTTp Casi di protezione - art. 3.13
- PUTTp Zona di ripopolamento e cattura - art. 3.13
- PUTTp Zone umide - art. 3.13
- PUTTp Vincoli archeologici - art. 3.15
- PUTTp Segnalazioni archeologiche - art. 3.15
- - - PUTTp Tratturi - art. 3.15
- PUTTp Vincoli architettonici - art. 3.16
- PUTTp Segnalazioni architettoniche - art. 3.16
- PUTTp Usi civici - art. 3.17
- PUTTp Zona Trulli
- PUTTp Vincolo ex lege 1497-1939
- PUTTp Decreti Galassini
- PUTTp Vincolo idrogeologico
- High : 255
- Low : 0
- CENTRI PUBBLICI DI PRODUZIONE SELVAGGINA
- CENTRI PRIVATI DI PRODUZIONE SELVAGGINA
- AZIENDE FAUNISTICO-VENATORIE

LEGENDA

- Perimetro Impianto
- Linea di connessione
- Cabina primaria

COMUNI DI
TORRE SANTA SUSANNA-MESAGNE-ERCHIE
Provincia di Brindisi


Ingveprogetti s.r.l.s.
 via Gioffrè n.7-72023, Mesagne (BR)
 email: info@ingveprogetti.it

RESPONSABILE DEL PROGETTO
 Ing. Giorgio Vece

COSTRUZIONE ED ESERCIZIO DI UN IMPIANTO AGROVOLTAICO DENOMINATO "SPARPAGLIATA", DELLE OPERE ED INFRASTRUTTURE CONNESSE, SITO NEI COMUNI DI TORRE SANTA SUSANNA, MESAGNE ED ERCHIE (BR), CON POTENZA NOMINALE PARI A 30.000.000 KWh E POTENZA DI PICCO PARI A 33.888,78 Kwp.

OGGETTO: Inquadramento Generale PUTT

ELABORATO: C9DVVB4_Elaborato Grafico_02
 PROGETTISTA: Ing. Giorgio Vece

SCALA: 1:20.000
 TIMBRE E FIRMA



STATO DEL PROGETTO		PROGETTO DEFINITIVO PER V.I.A.	
N°	DATA	DESCRIZIONE	VERIFICATO
00	AGOSTO 2020	Prima emissione	Ing. Giorgio Vece
01			
02			

Poweris
 Luminoro Sparpagliata S.r.l.
 Via Venti Settembre 1, 00187 Roma
 C.F. e P.IVA 1595441003