

SINTESI DATI AGRONOMICI

Superficie lotto SP_4	25.166 mq
Area tracker	5.439 mq
Viabilità interna	4.928 mq
Area colturale interna	17.199 mq
Area colturale esterna	3.720 mq
Area colturale totale	20.919 mq
% area coltivata	83%


LEGENDA

	Cabina di consegna		Impianto videosorveglianza e illuminazione
	Cabina di raccolta		Recinzione
	Cabina ausiliaria		Perimetro catastale di proprietà
	Cabina trasformatore		Viabilità interna
	Cabina inveter		Profilo Tracker
	Coltivazione perimetrale		Ingresso campo fotovoltaico
	Coltivazione interfilare		
	Coltivazione interna		
	Fascia di impollinazione		

DATI CATASTALI LOTTO SP_4

Comune di Torre Santa Susanna Foglio 45 p.lle 3, 58;

LAYOUT AGRICOLO LOTTO SP_4

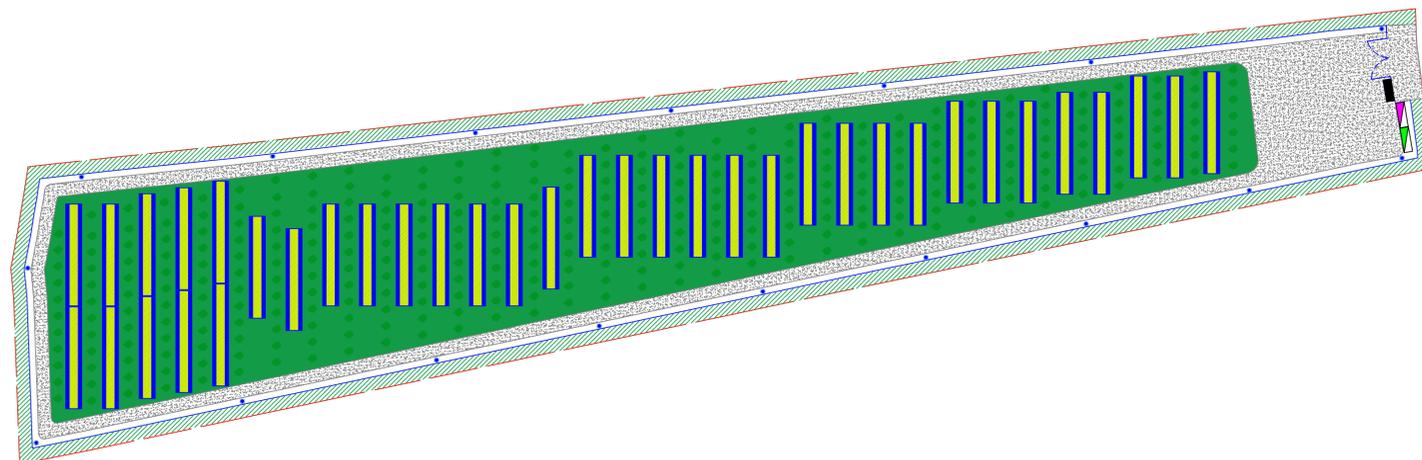

Scala 1:1000



Coltivazione Biologica:

lo spinacio (*Spinacea oleracca*) è una specie annuale appartenente alla famiglia delle Chenopodiaceae. È un ortaggio che si adatta a diversi tipi di terreno, si presta bene alla coltivazione a mezz'ombra, non ha particolari esigenze idriche e predilige zone di coltivazione con clima temperato. Lo spinacio è una coltura che non richiede molte lavorazioni e quelle necessarie vengono eseguite tutte meccanicamente, limitando così la presenza di manodopera nei terreni interessati.

Spinacio Altezza massima pianta 20 - 30 cm



COMUNI DI TORRE SANTA SUSANNA-MESAGNE-ERCHIE

Provincia di Brindisi



PROGETTO
Ingveprogetti s.r.l.s.
via Geofilo n.7-72023, Mesagne (BR)
email: info@ingveprogetti.it

RESPONSABILE DEL PROGETTO
Ing. Giorgio Vece

COSTRUZIONE ED ESERCIZIO DI UN IMPIANTO AGROVOLTAICO DENOMINATO "SPARPAGLIATA", DELLE OPERE ED INFRASTRUTTURE CONNESSE, SITO NEI COMUNI DI TORRE SANTA SUSANNA, MESAGNE ED ERCHIE (BR), CON POTENZA NOMINALE PARI A 30.000,000 KWn E POTENZA DI PICCO PARI A 33.888,78 KWp.

OGGETTO: Allegato al progetto agricolo - Layout agricolo Lotto SP_4

ELABORATO:
C9DVVB4_Relazione
Paesaggistica_10d

PROGETTISTA
Ing. Giorgio Vece

NOME FILE:
LayoutagricoloLottoSP_4

SCALA: 1:20.000
1:1.000
1:50

TIMBRO E FIRMA




STATO DEL PROGETTO

PROGETTO DEFINITIVO PER V.I.A.				
N°	DATA	DESCRIZIONE	VERIFICATO	APPROVATO
00	SETTEMBRE 2021	Prima emissione	Ing. Giorgio Vece	
01				
02				

Power
ertis

Luminora Sparpagliata S.r.l.
Via Venti Settembre 1, 00187 Roma
C.F. e P.IVA 15954411003


INQUADRAMENTO AREE IMPIANTO SU ORTOFOTO

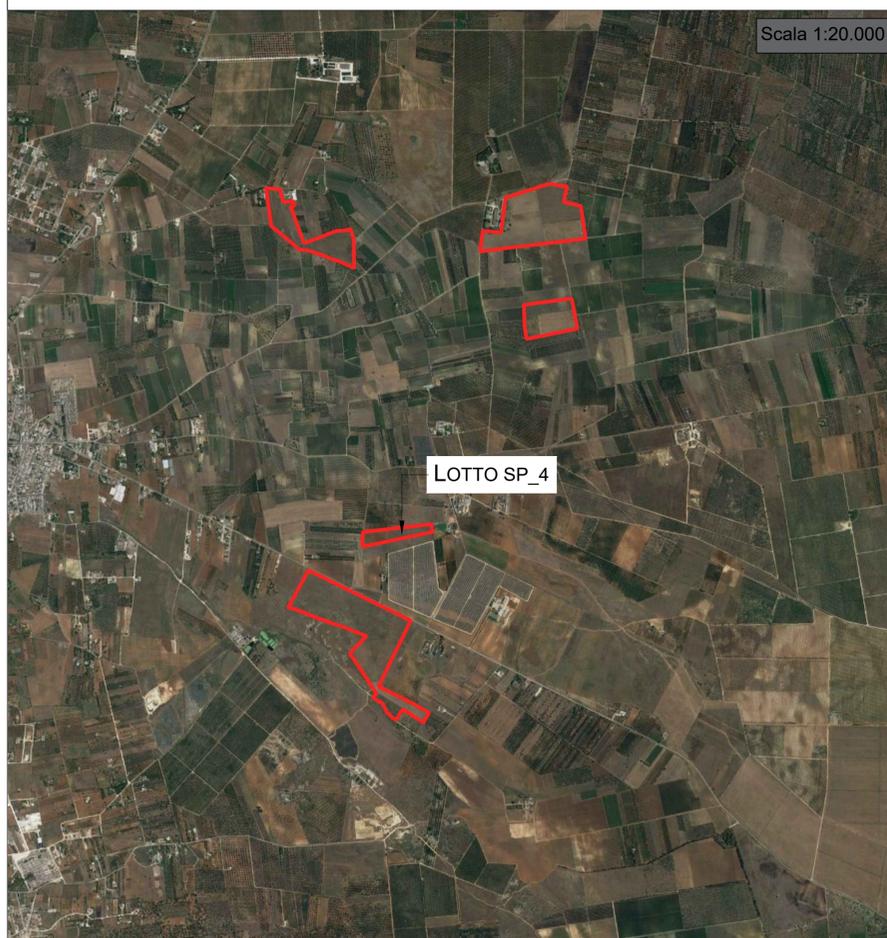

Scala 1:20.000

LOTTO SP_4

ORGANIZZAZIONE CULTURALE

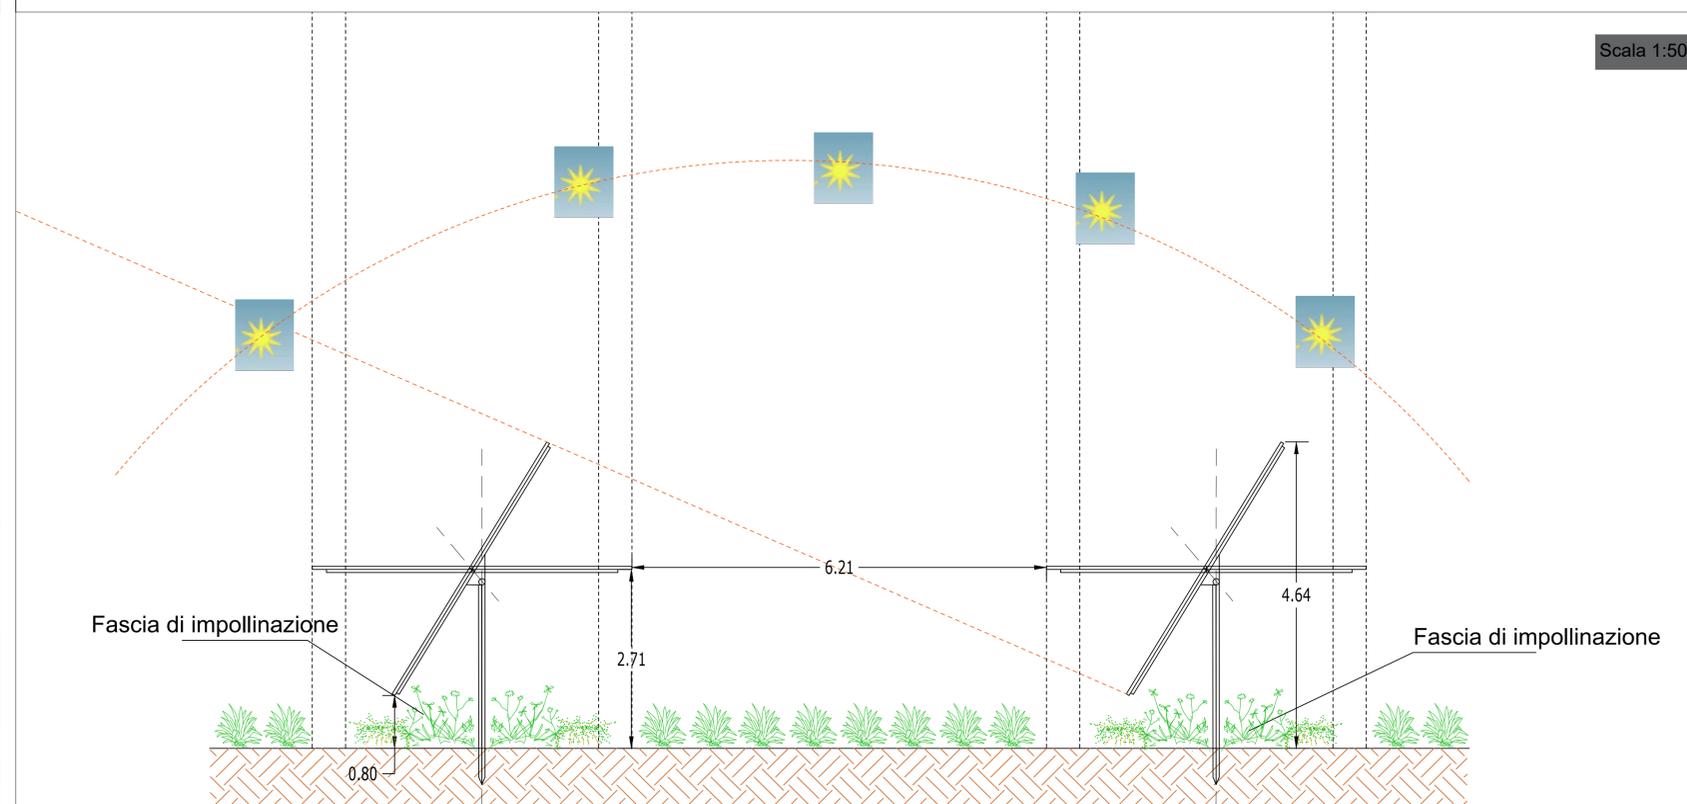

Scala 1:50

TIPO DI APPROVVIGIONAMENTO IDRICO

Le colture scelte sono colture breviurne con un basso fabbisogno idrico. L'utilizzo dell'irrigazione sarà un'irrigazione di soccorso nelle stagioni più siccitose ed in alcune fasi fenologiche della pianta i cui sarà necessario integrare l'acqua con una soluzione nutritiva biologica.