SEZIONE G

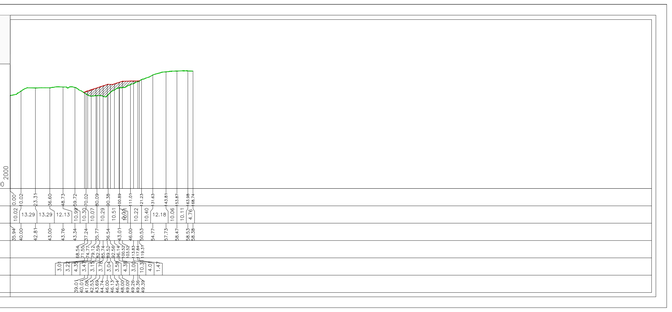

SEZIONE H

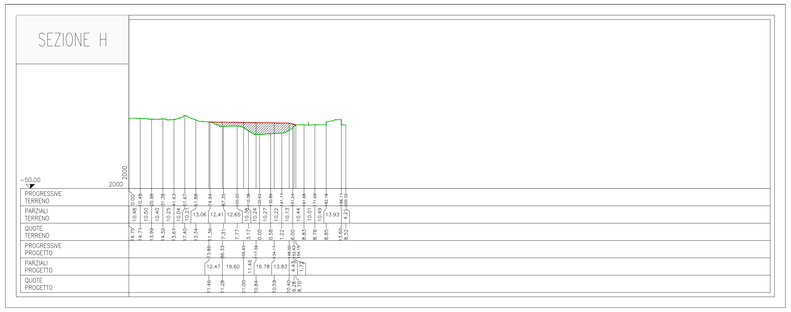

SEZIONE I

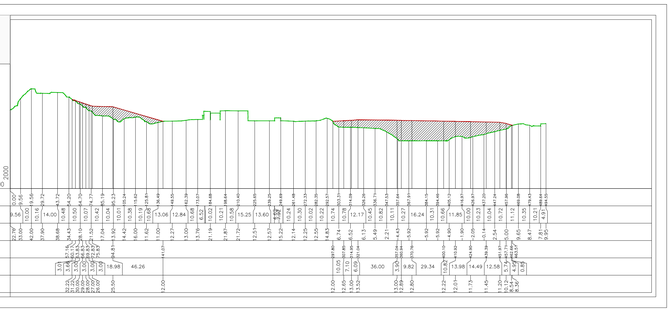

SEZIONE L

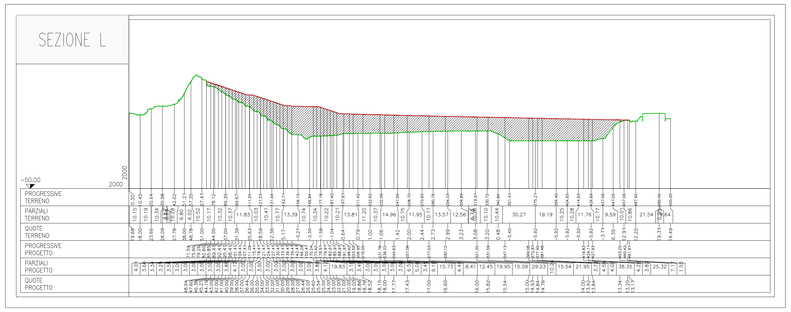

SEZIONE M

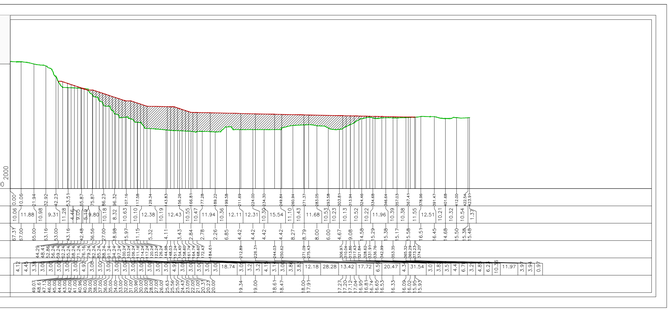

SEZIONE N

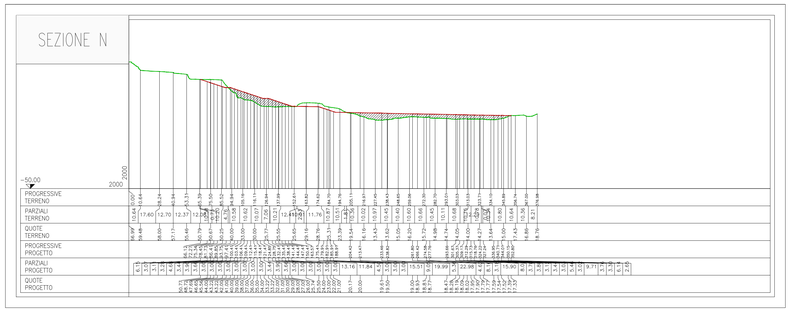

SEZIONE O

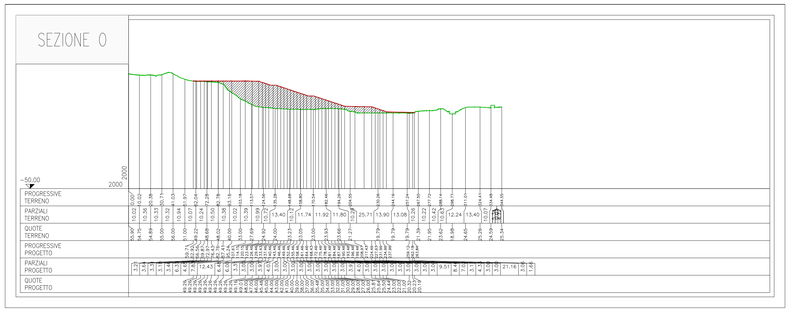

NOTE GENERALI

KEYPLAN

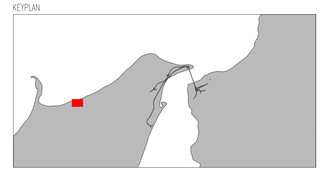

VOLUME	MC. 1.720.000

Stretto di Messina

Concessionaria per la progettazione, realizzazione e gestione del collegamento stabile fra la Sicilia e il Continente
Organismo di Diritto pubblico
(Legge n° 1158 del 17 dicembre 1971, modificata dal D.Lgs. n° 114 del 24 aprile 2003)

EurolinK

PONTE SULLO STRETTO DI MESSINA

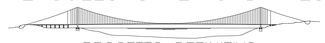

PROGETTO DEFINITIVO
ALTERNATIVE AI SITI DI DEPOSITO

(Richieste CTVA del 22/12/2011 Prot. CTVA/2011/4534 e del 16/03/2012 Prot. CTVA/2012/1012)

EUROLINK S.C.p.A.

IMPREGILO S.p.A.
SOCIETA' ITALIANA PER CONDOTTE D'ACQUA S.p.A.
COOPERATIVA MURATORI E CEMENTISTI - C.M.C. di Ravenna Soc. Coop. a.r.l.
SACYR S.A.U.
ISHIKAWAJIMA - HARIMA HEAVY INDUSTRIES CO. Ltd.
A.C.I. S.C.P.A. - CONSORZIO STABILE

IL PROGETTISTA
PRO-GEO HiPro
Prof. Ing. G. Umiltà
Ordine Ingegneri Palermo n° 1729
Ing. E. Pagani
Ordine Ingegneri Prov. Milano n° 15408

IL CONTRAENTE GENERALE
(Ing. P.P. Marcheselli)

STRETTO DI MESSINA
DIRETTORE GENERALE
(Ing. G. Fiammenghi)

STRETTO DI MESSINA
AMMINISTRATORE DELEGATO
(Dott. P. Ciucci)

Firmato digitalmente ai sensi dell'Art. 21 del D.Lgs. 82/2005

COLLEGAMENTI VERSANTE SICILIA

CZV0839_FO

CANTIERI
SITI DI RECUPERO AMBIENTALE E PRODUZIONE INERTI
SITI RECUPERO AMBIENTALE
SRA4 – SEZIONI DI PROGETTO TAV 2/2

CODICE: C G 0 0 0 0 P W Z V S C Z C 4 S D 7 0 0 0 0 0 0 0 2 FO

SCALA: 1:1000/1:2000

REV.	DATA	DESCRIZIONE	REDATTO	VERIFICATO	APPROVATO
FO	08/06/2012	EMISSIONE FINALE	P.UMILTA'	G.UMILTA'	G.UMILTA'

NOME DEL FILE: CZV0836-7-8-9_FO.dwg