


- LEGENDA**
- WTG con area di sorvolo
 - Strade esistenti da adeguare
 - Strade da realizzare
 - Strade ed aree di manovra temporanee
 - Ingombro aereo pala durante il trasporto
 - Strada esistente (che non necessita adeguamenti)
 - Strada pubblica esistente da adeguare in larghezza
 - Cavidotto in TOC
 - Cavidotto interrato
 - Area montaggio WTG
 - Piazzola di esercizio WTG
 - Logistica di cantiere
 - Stazione TERNA
 - Cabina Utente SSE
 - Confini comunali

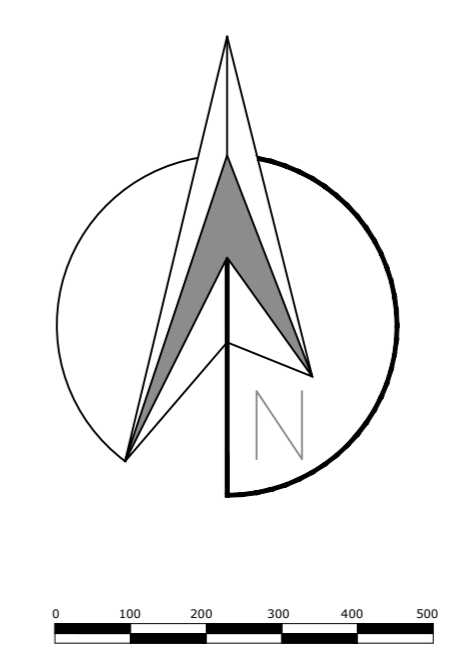

Dati geografici e catastali degli aerogeneratori - WGS 84-33N

N.	WTG	Est (X)	Nord(Y)	Comune	Foglio	P.lla
1	MES01	734243	4481515	Mesagne	62	180
2	MES02	733232	4491424	Mesagne	61	43-44
3	MES03	735065	4490778	Mesagne	86	2
4	MES04	734370	4489539	Torre S.S.	9	7
5	MES05	735922	4485665	Mesagne	123	109
6	MES06	736612	4489181	Mesagne	88	59
7	MES07	735809	4487119	Mesagne	112	78
8	MES08	736507	4487856	Mesagne	105	256

Regione Puglia
COMUNE DI MESAGNE - COMUNE DI TORRE SANTA SUSANNA
 PROVINCIA DI BRINDISI
PROGETTO PER LA REALIZZAZIONE DI IMPIANTO PER LA PRODUZIONE DI ENERGIA ELETTRICA DA FONTI RINNOVABILI, NONCHÉ OPERE CONNESSE ED INFRASTRUTTURE, DI POTENZA PREVISTA IMMESA IN RETE PARI A 49,60 MW ALIMENTATO DA FONTE EOLICA DENOMINATO "APPIA ENERGIA"
 OPERE DI CONNESSIONE E INFRASTRUTTURE PER IL COLLEGAMENTO ALLA RTN:
 Comuni di Erchie (Br)-San Pancrazio Salentino (Br)

PROGETTO DEFINITIVO
PARCO EOLICO "APPIA ENERGIA"
 Codice Impianto: TB9U001
 Tavola: 0_02a1
 Titolo: LAYOUT IMPIANTO DI PROGETTO SU CTR

Cad. Grafico elaborato: TB9U001_ElaboratoGrafico_0_02a1

Progettista: **ENERSAT s.r.l.s.**
 Via Andrea Doria, 10 - 00144 Roma (RM) - Tel. 06/57511111
 P. IVA 12402841018 - REA TO 1287302 - enersat@enersat.it
 Responsabile progettazione: Ing. Carlo Nardis

Committente: **PARCO EOLICO BANZI s.r.l.**
 Via S. Maria della Pace, 10 - 00187 Roma (RM) - Tel. 06/57511111
 P. IVA 02424510007 - REA RM1219825 - parkobanzi@banzigruppo.it
 SOCIETÀ DEL GRUPPO
SIEMENS Gamesa
 REINVESTING ENERGY

Indagine Specialistiche:	Disegnato	Revisione	Redatto	Approvato
	15/11/2021	Primo Esplorazione	DM	DM

Data: Novembre_2021 | Scala: 1:10000 | Foglio: TB9U001_ElaboratoGrafico_0_02a1 | Formato: **A0**

Al sensi e per gli effetti degli art. 3 e 10 della Legge n. 461 del 22 aprile 1941 - (13406) DMES si riserva la proprietà intellettuale e materiale di questo elaborato e l'accesso espresso o tacito a chiunque di esso non è titolare e di riprodurlo anche in parte, senza la nostra preventiva autorizzazione scritta.