
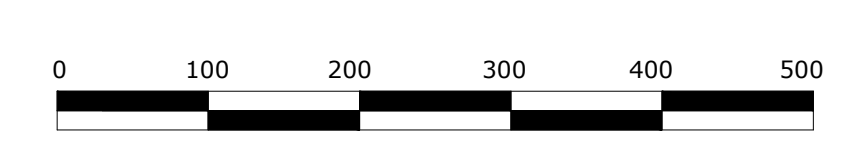


INQUADRAMENTO TERRITORIALE SCALA 1:40000

- LEGENDA**
- WTG con area di sorvolo
 - Strade esistenti da adeguare
 - Strade da realizzare
 - Strade ed aree di manovra temporanee
 - Ingombro aereo pala durante il trasporto
 - Strada esistente (che non necessita adeguamenti)
 - Strada pubblica esistente da adeguare in larghezza
 - Caviddoto in TOC
 - Caviddoto interrato
 - Area montaggio WTG
 - Piazzola di esercizio WTG
 - Logistica di cantiere
 - Stazione TERNA
 - Cabina Utente SSE
 - Confini comunali

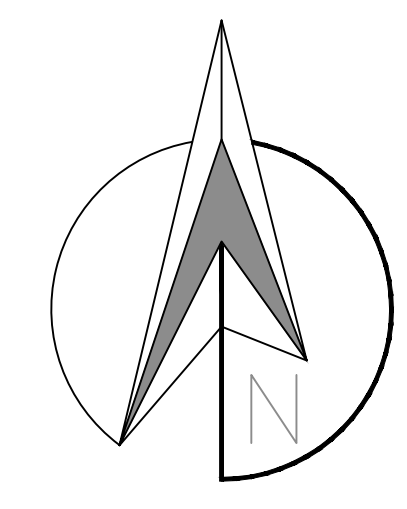

Regione Puglia
COMUNE DI MESAGNE - COMUNE DI TORRE SANTA SUSANNA
 PROVINCIA DI BRINDISI
PROGETTO PER LA REALIZZAZIONE DI IMPIANTO PER LA PRODUZIONE DI ENERGIA ELETTRICA DA FONTI RINNOVABILI, NONCHE' OPERE CONNESSE ED INFRASTRUTTURE, DI POTENZA PREVISTA IMMESA IN RETE PARI A 49,60 MW ALIMENTATO DA FONTE EOLICA DENOMINATO "APPIA ENERGIA"
 OPERE DI CONNESSIONE E INFRASTRUTTURE PER IL COLLEGAMENTO ALLA RTN:
 Comuni di Erchie (Br)-San Pancrazio Salentino (Br)

PROGETTO DEFINITIVO
PARCO EOLICO "APPIA ENERGIA"
 Codice Impianto: TB9U001

Tavola: _____ Titolo: _____
LAYOUT IMPIANTO DI PROGETTO SU CTR
 Scala 1/5000
 Aerogeneratori MES01-MES02-MES03-MES04-MES06
 0_02a1-a

Cod. identificativo elaborato: TB9U001_ElaboratoGrafico_0_02a1-a

Progettista:
ENERSAT s.r.l.s.
 Via M. S. 30 - 71013 Mesagne (BR) - Tel. 0874/200000
 P.IVA 12402840718 - REA TO-1287260 - enersat@pec.it
 email: info@enersat.it - www.enersat.it

Committente:
PARCO EOLICO BANZI s.r.l.
 Via S. Maria 211A - Corchiano (VT) - Tel. 0773/400000
 P.IVA 02045910507 - REA RT1219825 - parcobanzi@legalmail.it
 Società del Gruppo
SIEMENS Gamesa
 REINNOVATI ENERGY

Indagine Specialistiche:		Disegnato	Revisionato	Redatto	Approvato
Data: 15/11/2023		15/11/2023			
Firma: _____		Firma: _____	Firma: _____	Firma: _____	Firma: _____
Data: Novembre 2023		Scala: 1:5000	Fila: TB9U001_ElaboratoGrafico_0_02a1-a	Completato:	Formato: A0

Dati geografici e catastali degli aerogeneratori - WGS 84-33N

N.	WTG	Est (X)	Nord(Y)	Comune	Foglio	P.lla
1	MES01	734243	4491515	Mesagne	62	180
2	MES02	733232	4491424	Mesagne	61	43-44
3	MES03	735065	4490778	Mesagne	86	2
4	MES04	734370	4489539	Torre S.S.	9	7
5	MES05	735922	4485665	Mesagne	123	109
6	MES06	736612	4489181	Mesagne	88	59
7	MES07	735809	4487119	Mesagne	112	78
8	MES08	736507	4487856	Mesagne	105	256

A sensi e per gli effetti dell'art. 9 del D.Lgs. n. 43 del 28/2/1997, l'ENERSAT s.r.l.s. dichiara la propria idoneità a redigere e realizzare il presente elaborato e l'incarico espresso dalla ditta e a essere il soggetto unico e solo a di rispondere anche in parte, senza alcuna autorizzazione sottile.