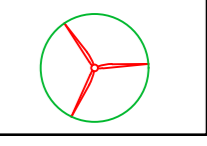




 
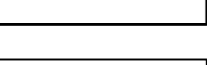
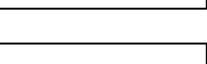

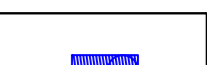


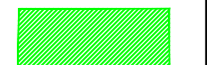


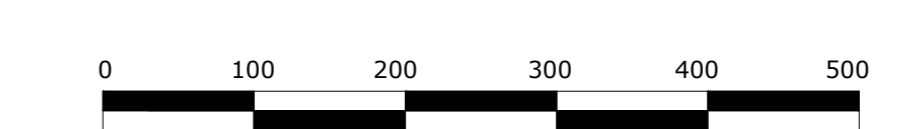
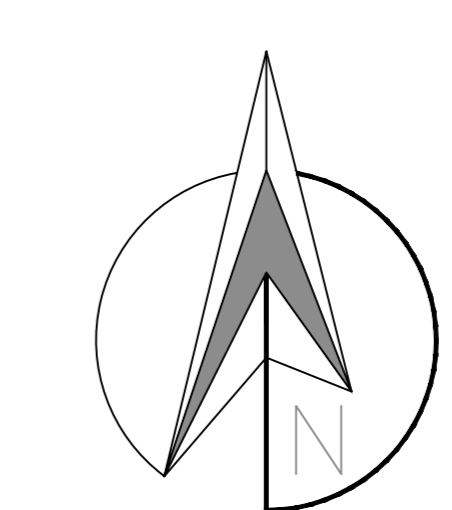


INQUADRAMENTO TERRITORIALE SCALA 1:40000

LEGENDA

-  WTG con area di sorvolo
-  Strade esistenti da adeguare
-  Strade da realizzare
-  Strade ed aree di manovra temporanee
-  Ingombro aereo pala durante il trasporto
-  Strada esistente (che non necessita adeguamenti)
-  Strada pubblica esistente da adeguare in larghezza
-  Cavidotto in TOC
-  Cavidotto interrato
-  Area montaggio WTG
-  Piazzola di esercizio WTG
-  Logistica di cantiere
-  Stazione TERNA
-  Cabina Utente SSE
-  Confini comunali



Dati geografici e catastali degli aerogeneratori - WGS 84-33N

N.	WTG	Est (X)	Nord(Y)	Comune	Foglio	P.la
1	MES01	734243	4491515	Mesagne	62	180
2	MES02	733232	4491424	Mesagne	61	43-44
3	MES03	735065	4490778	Mesagne	86	2
4	MES04	734370	4489539	Torre S.S.	9	7
5	MES05	735922	4485665	Mesagne	123	109
6	MES06	736612	4489181	Mesagne	88	59
7	MES07	735809	4487119	Mesagne	112	78
8	MES08	736507	4487856	Mesagne	105	256

Regione Puglia

COMUNE DI MESAGNE - COMUNE DI TORRE SANTA SUSANNA
PROVINCIA DI BRINDISI

PROGETTO PER LA REALIZZAZIONE DI IMPIANTO PER LA PRODUZIONE DI ENERGIA ELETTRICA DA FONTI RINNOVABILI, NONCHE' OPERE CONNESSE ED INFRASTRUTTURE, DI POTENZA PREVISTA IMMESA IN RETE PARI A 49,60 MW ALIMENTATO DA FONTE EOLICA DENOMINATO "APPIA ENERGIA"

OPERE DI CONNESSIONE E INFRASTRUTTURE PER IL COLLEGAMENTO ALLA RTN:
Comuni di Erchie (Br)-San Pancrazio Salentino (Br)

PROGETTO DEFINITIVO
PARCO EOLICO "APPIA ENERGIA"

Codice Impianto: TB9U01

LAYOUT IMPIANTO DI PROGETTO SU CTR
Scala 1/5000
Area cabina di connessione
0_02a1-c

Cod. identificativo elaborato: TB9U01_ElaboratoGrafico_0_02a1-c

Progettista:
ENERSAT s.r.l.s.
Via S. Maria 20/A - 73020 Mesagne (BR)
P. IVA 02404040338 - REA TO-1287360 - enersat@pac.it
www.enersat.it



Comitatario:
PARCO EOLICO BANZI s.r.l.
Via S. Maria 20/A - 73020 Mesagne (BR)
P. IVA 02404040338 - REA TO-1287360 - enersat@pac.it
www.enersat.it



Indagine Specialistiche:	Data:	Revisione:	Redatto:	Approvato:
	15.11.2021	Primo Esibizione	GR	GR

Data: Novembre 2021 | Scala: 1:5000 | File: TB9U01_ElaboratoGrafico_0_02a1-c | Comitatario: | Firmato: **A0**