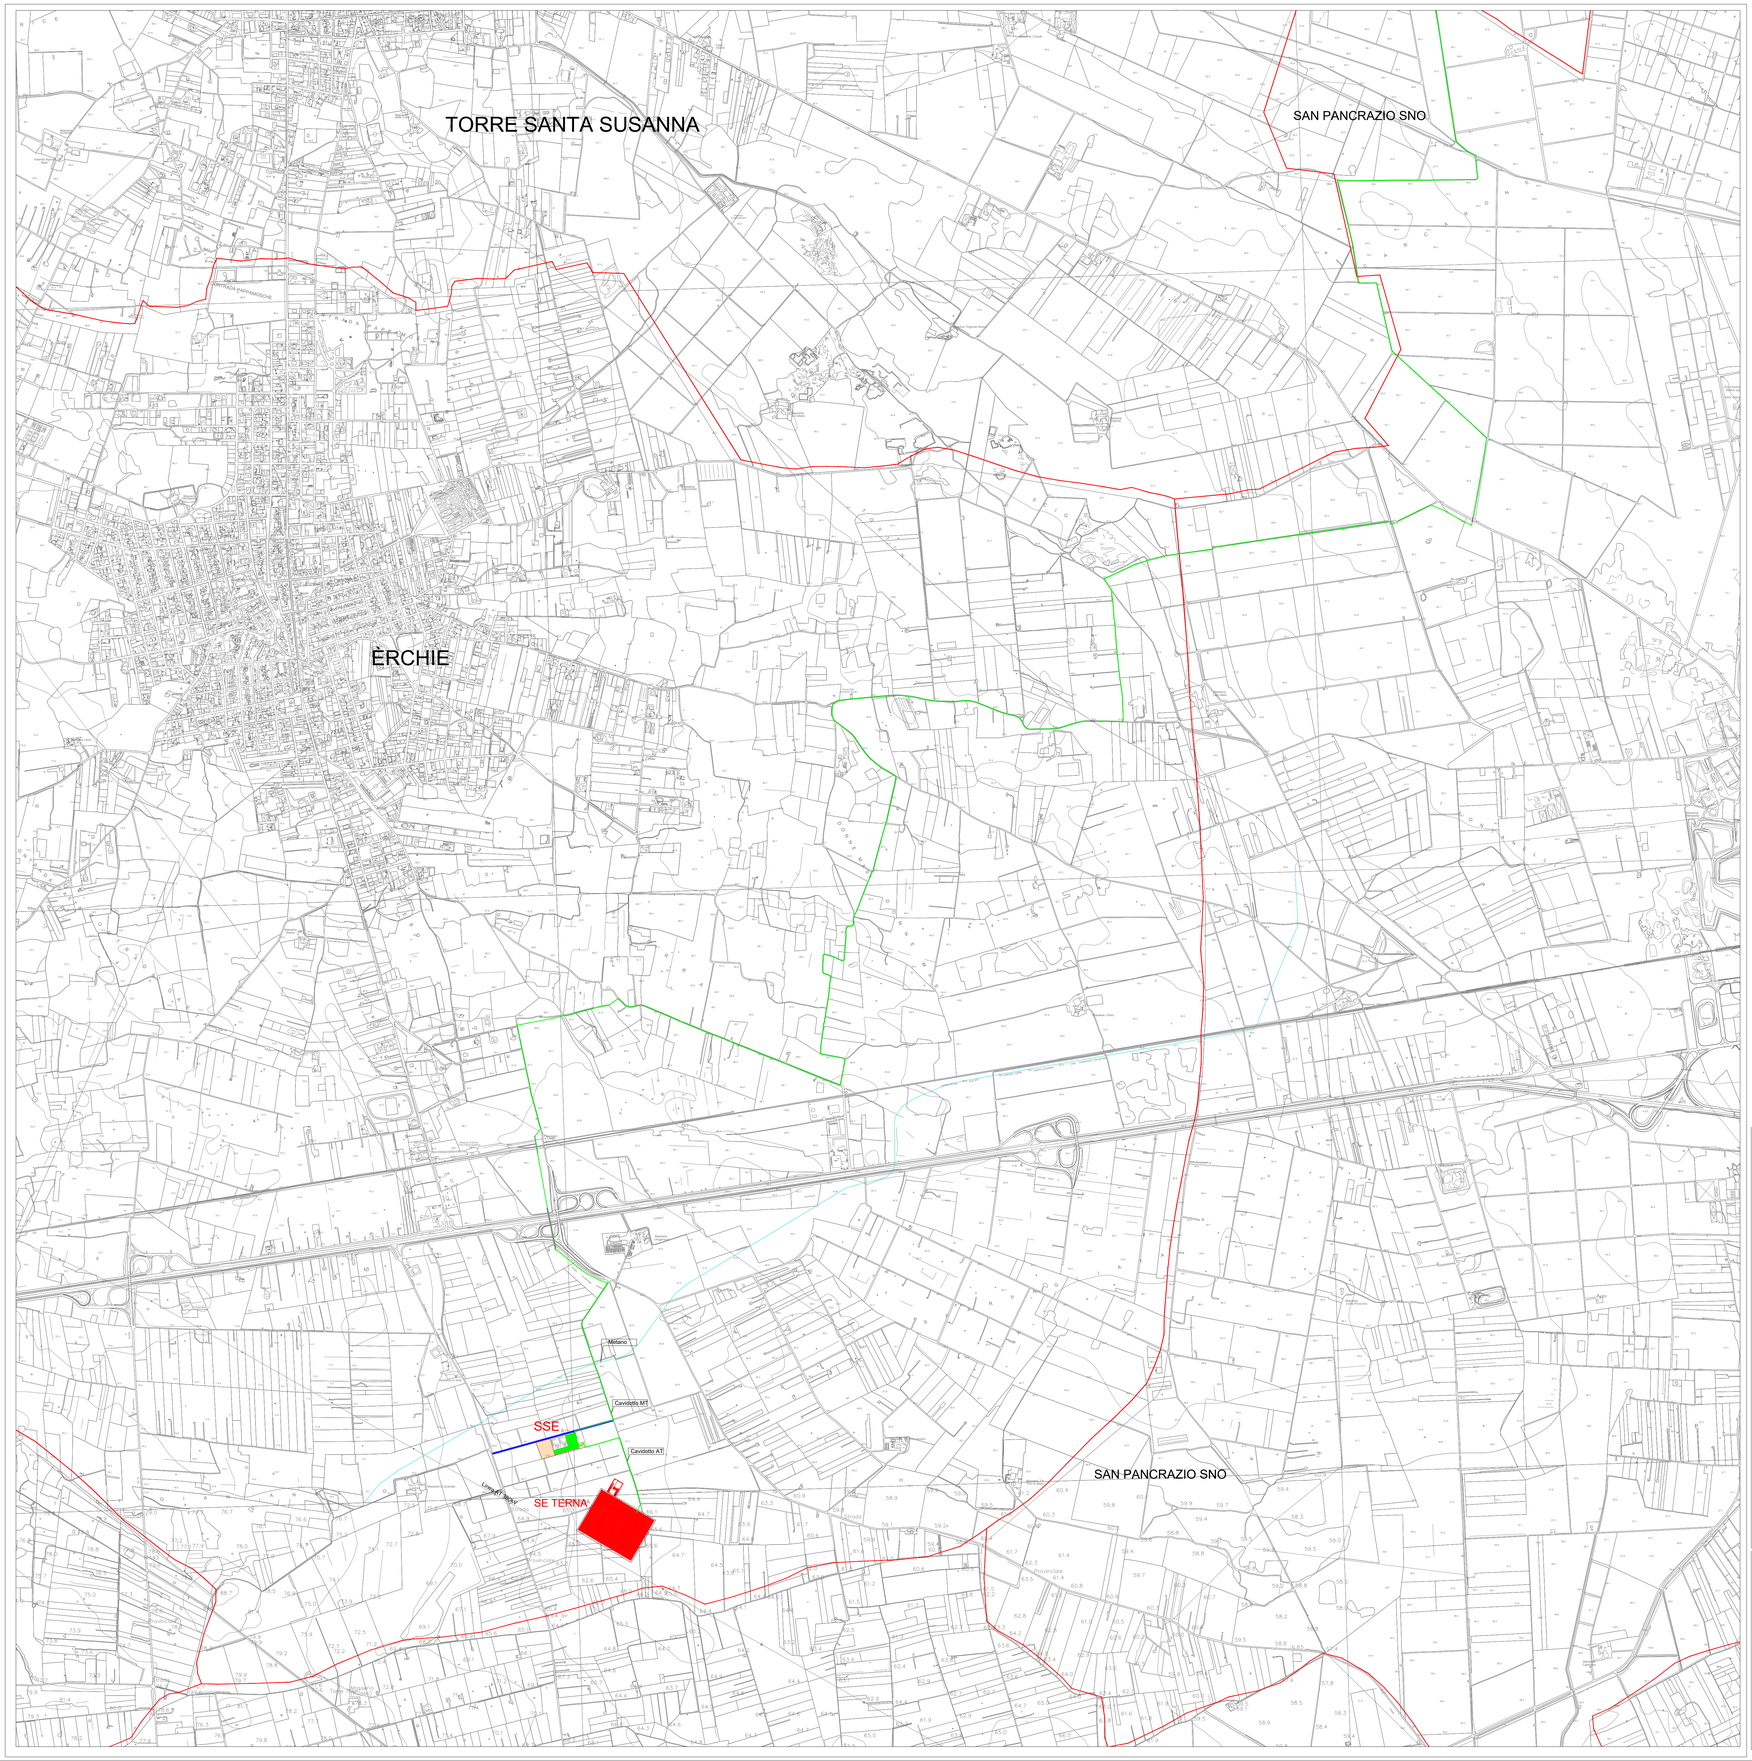

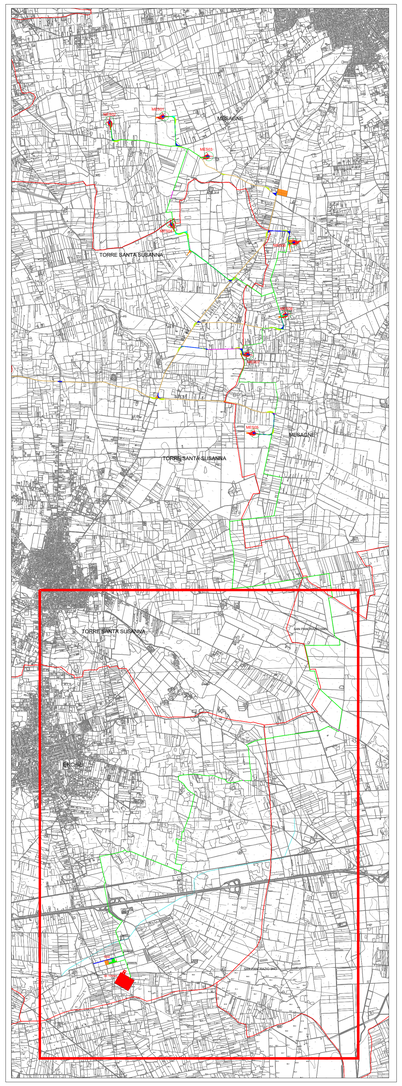

INQUADRAMENTO TERRITORIALE SCALA 1:40000

LEGENDA

- WTG con area di sorvolo
- Strade esistenti da adeguare
- Strade da realizzare
- Strade ed aree di manovra temporanee
- Ingombro aereo pala durante il trasporto
- Strada esistente (che non necessita adeguamenti)
- Strada pubblica esistente da adeguare in larghezza
- Cavidotto in TOC
- Cavidotto interrato
- Area montaggio WTG
- Piazzola di esercizio WTG
- Logistica di cantiere
- Stazione TERNA
- Cabina Utente SSE
- Confini comunali

N

0 100 200 300 400 500

Dati geografici e catastali degli aerogeneratori - WGS 84-33N

N.	WTG	Est (X)	Nord(Y)	Comune	Foglio	P.lla
1	MES01	734243	4491515	Mesagne	62	180
2	MES02	733232	4491424	Mesagne	61	43-44
3	MES03	735065	4490778	Mesagne	86	2
4	MES04	734370	4489539	Torre S.S.	9	7
5	MES05	735922	4485665	Mesagne	123	109
6	MES06	736612	4489181	Mesagne	88	59
7	MES07	735809	4487119	Mesagne	112	78
8	MES08	736507	4487856	Mesagne	105	256

Regione Puglia

COMUNE DI MESAGNE - COMUNE DI TORRE SANTA SUSANNA

PROVINCIA DI BRINDISI

PROGETTO PER LA REALIZZAZIONE DI IMPIANTO PER LA PRODUZIONE DI ENERGIA ELETTRICA DA FONTI RINNOVABILI, NONCHE' OPERE CONNESSE ED INFRASTRUTTURE, DI POTENZA PREVISTA IMMESSA IN RETE PARI A 49,60 MW ALIMENTATO DA FONTE EOLICA DENOMINATO "APPIA ENERGIA"

OPERE DI CONNESSIONE E INFRASTRUTTURE PER IL COLLEGAMENTO ALLA RTN: Comuni di Erchie (Br)-San Pancrazio Salentino (Br)

PROGETTO DEFINITIVO

PARCO EOLICO "APPIA ENERGIA"

Codice Impianto: TB9U001

Tavola : 0_02a2

Titolo : LAYOUT IMPIANTO DI PROGETTO SU CTR
Lato cabina di connessione

Cod.Identificativo elaborato : TB9UO01_ElaboratoGrafico_0_02a2

Progettista:
ENERSAT s.r.l.s.
Via Aversa n.30 - int6 73035 TORINO (TO)
P.IVA 12400890018 - REA TO-1287260 - enersat@pec.it
Responsabile progettazione:Ing. Santo Masilla

Committente:
PARCO EOLICO BANZI s.r.l.
Via Sistemina 131/L - Scopo C1 - Cap 00134 ROMA
P.IVA 10240591007 - REA RM1219825 - peolicobanzi@legalmail.it

SOCIETA' DEL GRUPPO

Indagine Specialistiche :

Data	Revisione	Redatto	Approvato
15.11.2021	Prima Emissione	SM	GM

Data: Novembre, 2021 | Scala : 1:10000 | File: TB9U001_ElaboratoGrafico_0_02a2 | Controllato: | Formato: A0

A sensi e per gli effetti degli art.9 e 99 della Legge n.633 del 22 aprile 1941 , SIEMENS GAMESA si riserva la proprietà intellettuale e materiale di questo elaborato e facciamo espresso divieto a chiunque di renderlo noto o farsi o di riprodurlo anche in parte, senza la nostra preventiva autorizzazione scritta.