SEZIONE A-A
scala 1:500

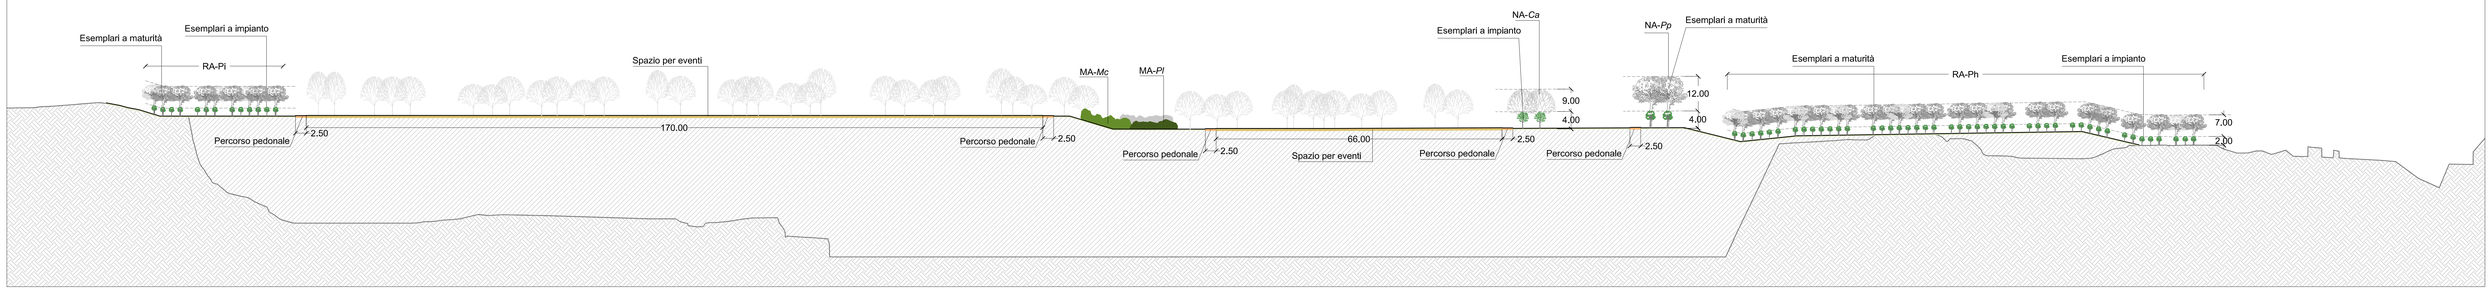

PLANIMETRIA DEL
PARCO DEGLI EVENTI
SCALA 1:1000

Tipologico B - RB - Sp.

Voci	U.M.	Quantità	n. moduli	Totale
Forniture				
Qs - Quercus suber	cad	67	8	536
Totale			**8**	**536**
Lavorazioni				
Terreno vegetale	mc	1139.4		**1.139**
messa a dimora alberi	cad	67	8	**536**
disco pacciamante	cad	67	8	**536**
pali tutori	cad	67	8	**536**
Shelter	cad	67	8	**536**
Lavorazioni profonde buche	mq	3798		**3.798**

Fascia arbustiva - FA

Voci	U.M.	Quantità	n. moduli	Totale
Forniture			**FA-1**	
Rhamnus alaternus	cad	16	4	58
Arbutus unedo	cad	16	4	58
Pistacia lentiscus	cad	13	4	47
Totale		**45**	**4**	163
Lavorazioni				
messa a dimora arbusti	cad	45	9	**163**
disco pacciamante	cad	45	9	**163**
Shelter	cad	45	9	**163**

Tipologico A - RA-Sp.

Voci	U.M.	Quantità	Superficie	Totale
Forniture			**mq**	
Ph - Pinus halepensis	mq	0,25	9520	2.380
Pi- Pinus pinaster	mq	0,25	5861	1.465
Totale			**15381**	**3.845**
Lavorazioni				
messa a dimora alberi	cad	3.845		**3.845**
pali tutori	cad	3.845		**3.845**
Shelter	cad	3.845		**3.845**

Nuclei arborei - NA-Sp.

Voci	U.M.	Quantità	n. moduli	Totale
Forniture				
Pp - Pinus pinea	cad	8	8	64
Ca - Celtis australis	cad	5	4	20
Ce - Cercis siliquastrum	cad	5	5	25
Cs - Ceratonia siliqua	cad	8	7	56
Oc - Ostrya carpinifolia	cad	8	3	24
Aj - Albizia julibrissin	cad	5	4	20
Fo - Fraxiunus ornus	cad	8	3	24
Totale		**47**	**34**	**233**
Lavorazioni				
Terreno vegetale	mc	0,7	34	**24**
messa a dimora alberi pronto effetto	cad	233	1	**233**
disco pacciamante	cad	233	1	**233**
Shelter	cad	233	1	**233**
Lavorazioni profonde buche	mq	0,7	34	**24**

Macchia arbustiva - MA-Sp.

Voci	U.M.	Quantità	n. moduli	Totale
Forniture				
Os - Olea europaea var. sylvestris	cad	24	5	120
Tg - Tamarix gallica	cad	24	19	456
Mc - Myrtus communis	cad	24	8	192
No - Nerium oleander	cad	24	10	240
Ra - Rhamnus alaternus	cad	24	4	96
Hi - Helichrysum italicum	cad	24	11	264
Pl - Pistacia lentiscus	cad	24	7	168
Totale			**64**	**1.536**
Lavorazioni				
Terreno vegetale	mc	24	64	**1.536**
messa a dimora arbusti	cad	24	64	**1.536**
disco pacciamante	cad	24	64	**1.536**
Shelter	cad	24	64	**1.536**
Lavorazioni profonde buche	mq	80	64	**5.120**

SEZIONE B-B
scala 1:500

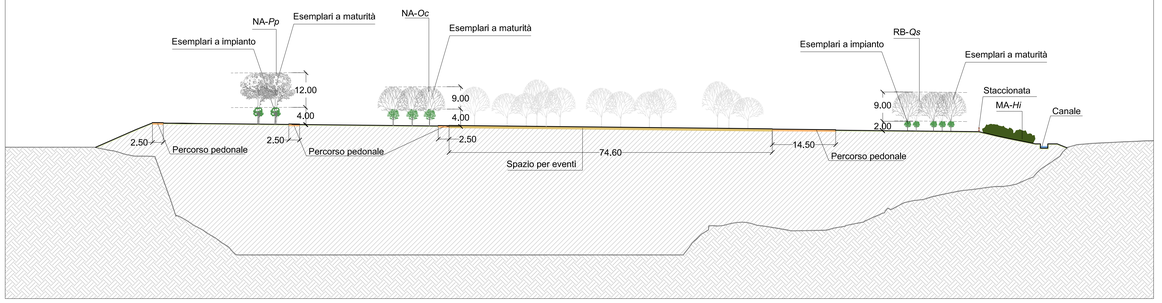

SEZIONE C-C
scala 1:500

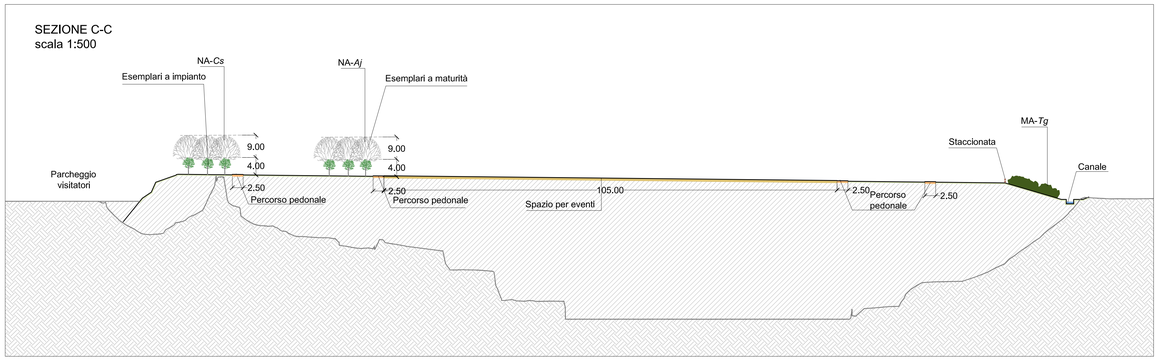

QUADRO DI UNIONE

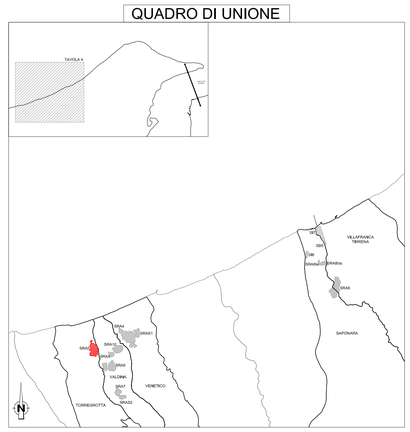

NOTE GENERALI

LEGENDA:

- Preparazione del substrato
- Rimboschimento primario con specie frugali - **RA-Sp**
  Pl - Pinus pinaster
  Ph - Pinus halepensis
- Rimboschimento per micropopolamenti con specie della tappa matura - **RB-Sp**
  Qi - Quercus ilex *Qs - Quercus suber*
  Qp - Quercus pubescens *Oc - Ostrya carpinifolia*
  Fo - Fraxinus ornus
- FASCIA ARBUSTIVA - **FA**
  Ra - Rhamnus alaternus (16)
  Au - Arbutus unedo (16)
  Pl - Pistacia lentiscus (13)
- MACCHIA ARBUSTIVA - **MA-Sp**
  Os - Olea europaea var. sylvestris *Ra - Rhamnus alaternus*
  No - Nerium oleander *Hi - Helichrysum italicum*
  Mc - Myrtus communis
  Pl - Pistacia lentiscus
  Tg - Tamarix gallica
- NUCLEI ARBOREI - **NA-Sp**
  Pi - Pinus pinaster *Ca - Celtis australis*
  Cs - Ceratonia siliqua *Ce - Cercis siliquastrum*
  Fo - Fraxinus ornus *Aj - Albizia julibrissin*
  Pp - Pinus pinea
  Oc - Ostrya carpinifolia
- Aree attrezzate
- Percorsi pedonali
- Inerbimento
- Canali
- Staccionata
- Cartellone informativo

Stretto di Messina
Concessionaria per la progettazione, realizzazione e gestione del collegamento stabile fra la Sicilia e il Continente
Organismo di Diritto pubblico
(Legge n° 1158 del 17 dicembre 1971, modificata dal D.Lgs. n° 114 del 24 aprile 2003)

EurolinK

PONTE SULLO STRETTO DI MESSINA

PROGETTO DEFINITIVO

ALTERNATIVE AI SITI DI DEPOSITO

(Richieste CTVA del 22/12/2011 Prot. CTVA/2011/453 e del 16/03/2012 Prot. CTVA/2012/1012)

EUROLINK S.C.p.A.
IMPREGILO S.p.A.
SOCIETA' ITALIANA PER CONDOTTE D'ACQUA S.p.A.
COOPERATIVA MURATORI E CEMENTISTI - C.M.C. di Ravenna Soc. Coop. a.r.l.
SACYR S.A.U.
ISHIKAWAJIMA - HARIMA HEAVY INDUSTRIES CO. Ltd.
A.C.I. S.C.P.A. - CONSORZIO STABILE

IL PROGETTISTA
Dott. Ing. D. Spoglianti
Ordine Ingegneri Milano
n° 20953
Dott. Ing. E. Pagani
Ordine Ingegneri Milano
n° 15408
SINA

IL CONTRAENTE GENERALE
(Ing. P.P. Marcheselli)

STRETTO DI MESSINA
DIRETTORE GENERALE
(Ing. G. Fiammenghi)

STRETTO DI MESSINA
AMMINISTRATORE DELEGATO
(Dott. P. Ciucci)

Firmato digitalmente ai sensi dell'Art. 21 del D.Lgs. 82/2005

COLLEGAMENTI VERSANTE SICILIA CZV0618_F0

CANTIERI

ELEMENTI DI CARATTERE GENERALE

SITI DI RECUPERO AMBIENTALE

SRA5 – PLANIMETRIA E SEZIONI DELLA SISTEMAZIONE A VERDE FINALE

CODICE: C G 0 7 0 0 A P 7 V S I 7 0 0 I A 0 0 0 0 0 0 0 2 F0
SCALA: VARIE

REV.	DATA	DESCRIZIONE	REDATTO	VERIFICATO	APPROVATO
F0	31/05/2012	EMISSIONE FINALE	P.MICHELI	M.SALOMONE	D.SPOGLIANTI

NOME DEL FILE: CZV0618_F0.dwg