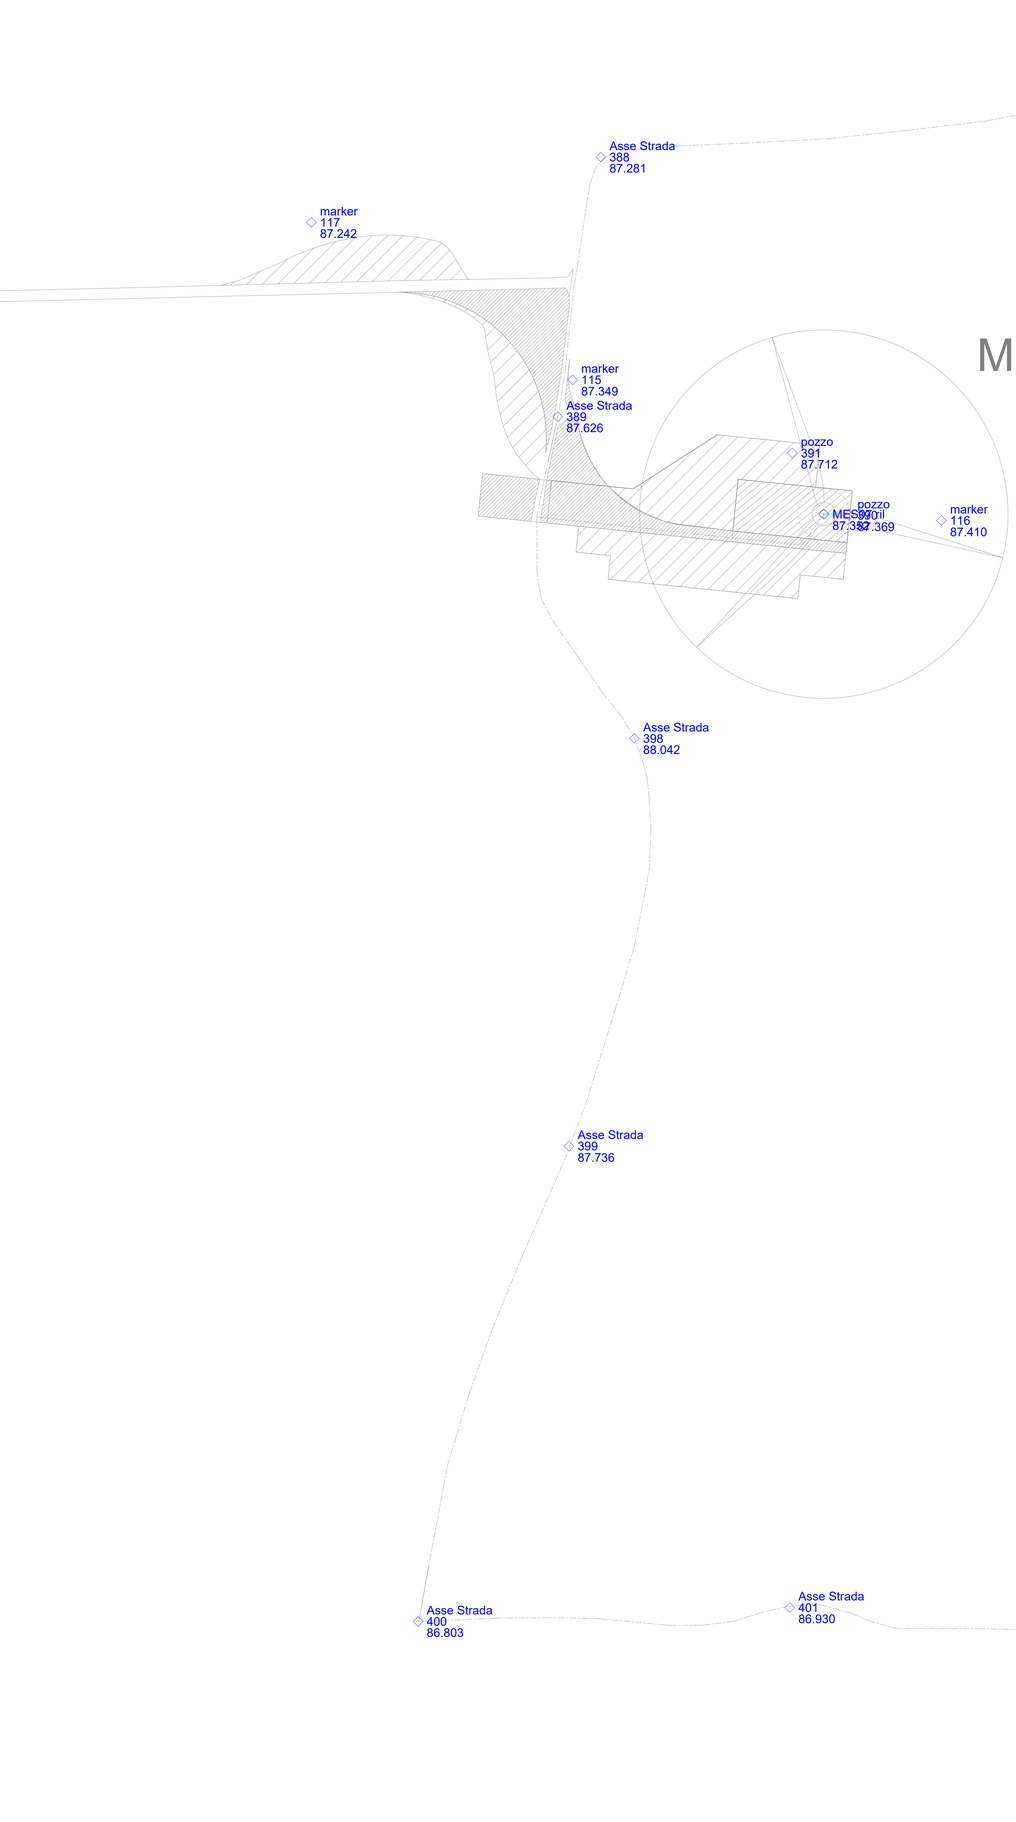

MES07

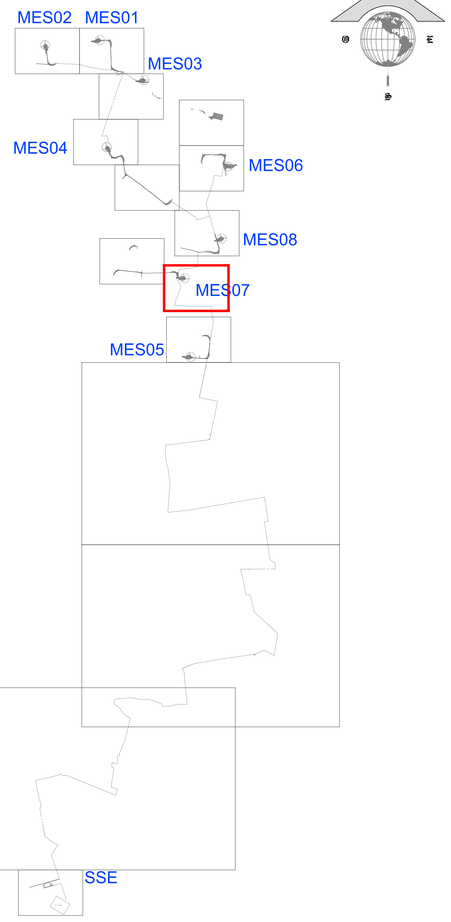

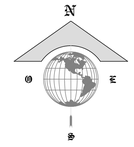

Regione Puglia

COMUNE DI MESAGNE - COMUNE DI TORRE SANTA SUSANNA

PROVINCIA DI BRINDISI

PROGETTO PER LA REALIZZAZIONE DI IMPIANTO PER LA PRODUZIONE DI ENERGIA ELETTRICA DA FONTI RINNOVABILI, NONCHE' OPERE CONNESSE ED INFRASTRUTTURE, DI POTENZA PREVISTA IMMESSA IN RETE PARI A 49,60 MW ALIMENTATO DA FONTE EOLICA DENOMINATO "APPIA ENERGIA"

OPERE DI CONNESSIONE E INFRASTRUTTURE PER IL COLLEGAMENTO ALLA RTN: Comuni di Erchie (Br)-San Pancrazio Salentino (Br)

PROGETTO DEFINITIVO

PARCO EOLICO "APPIA ENERGIA"

Codice Impianto: TB9UO01

Tavola : 1_06l_10

Titolo : RILIEVO TOPOGRAFICO MES07

Cod.Identificativo elaborato : TB9UO01_ElaboratoGrafico_1_06l-10

Progettista:
ENERSAT s.r.l.s.
Via Aosta n.30 - cap 72023 TORINO (TO)
P.IVA 12400840018 - REA TO-1287260 - enersat@pec.it
Responsabile progettazione:Ing. Santo Masilla

Committente:
PARCO EOLICO BANZI s.r.l.
Via Ostiense 131/L - Corpo C1 - Cap 00154 ROMA
P.IVA 15240091007 - REA RM1219825 - parcoeolicobanzi@legalmail.it
SOCIETA' DEL GRUPPO

Indagine Specialistiche :	Data	Revisione	Redatto	Approvato
	15.11.2021	Prima Emissione	SM	GM
Data: Novembre_2021	Scala 1:1000	File: TB9U01_ElaboratoGrafico_1_06l-10	Controllato:	Formato: A0

A tutti a per gli effetti degli artt.9 e 99 della Legge 1633 del 22 aprile 194 1, SIEMENS GAMESA si riserva la proprietà intellettuale e industriale di questo elaborato e facciata, espresso divieto a chiunque di renderlo noto a terzi e di riprodurlo senza il parte, senza la stessa preventiva autorizzazione scritta.

LEGENDA

- TERRENO 000 — Punti rilevati
- Linee elettriche
- Linee telefoniche
- Opere stradali
- Linee idriche
- Altre interferenze