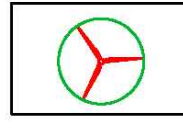
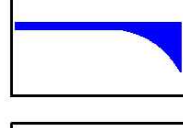


LEGENDA

- 


WTG con area di sorvolo
- 


Strade esistenti da adeguare
- 


Strade da realizzare
- 

Strade ed aree di manovra temporanee
- 

Ingombro aereo pala durante il trasporto
- 

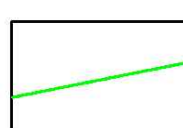Strada pubblica esistente da adeguare in larghezza
- 

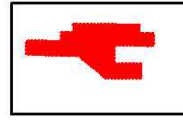Cavidotto in TOC
- 

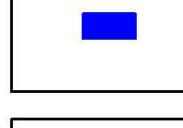Cavidotto interrato
- 

Area montaggio WTG
- 


Piazzola di esercizio WTG
- 

Logistica di cantiere
- 

Stazione TERNA
- 

Cabina Utente SSE
- 

Confini comunali

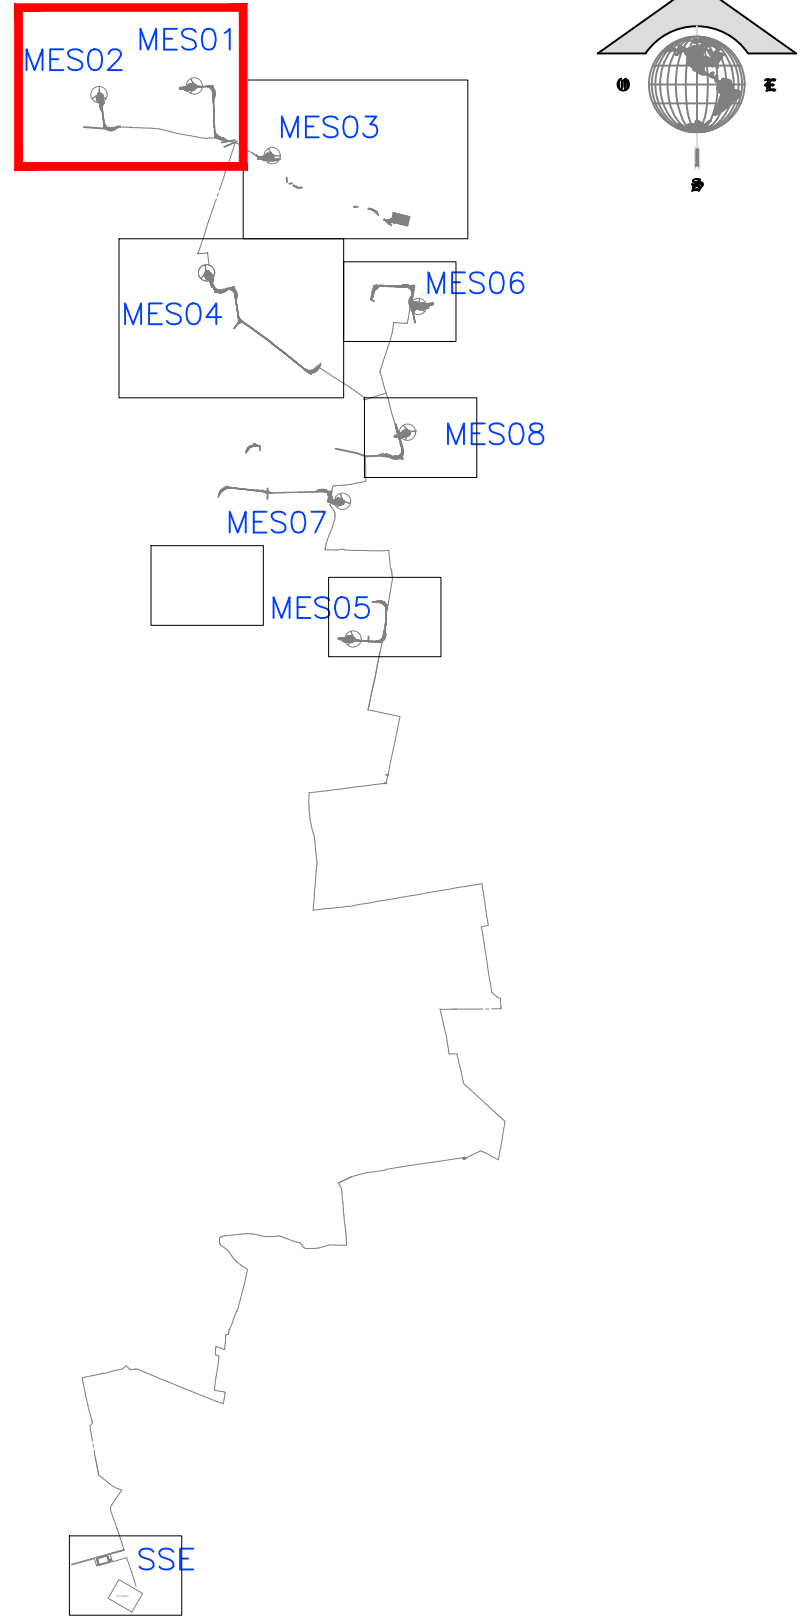

Regione Puglia
COMUNE DI MESAGNE - COMUNE DI TORRE SANTA SUSANNA
PROVINCIA DI BRINDISI
PROGETTO PER LA REALIZZAZIONE DI IMPIANTO PER LA PRODUZIONE DI ENERGIA ELETTRICA DA FONTI RINNOVABILI, NONCHE' OPERE CONNESSE ED INFRASTRUTTURE, DI POTENZA PREVISTA IMMESSA IN RETE PARI A 49,60 MW ALIMENTATO DA FONTE EOLICA DENOMINATO "APPIA ENERGIA"
OPERE DI CONNESSIONE E INFRASTRUTTURE PER IL COLLEGAMENTO ALLA RTN:
Comuni di Erchie (Br)-San Pancrazio Salentino (Br)

PROGETTO DEFINITIVO
PARCO EOLICO "APPIA ENERGIA"
Codice Impianto: TB9U001

Tavola :	Titolo :
1_06p_1	Ubicazione su ortofoto di dettaglio con curve di livello MES01-MES02

Cod identificativo elaborato: TB9U001_ElaboratoGrafico_1_06p-1

Progettista: ENERSAT s.r.l.s. Via Asta n.30 - 00172 TORINO (TO) P. IVA 02009080018 - P. IVA TO-1287349 - enersat@pec.it Responsabile progettazione: Ing. Santo Masila	Committente: PARCO EOLICO BANZI s.r.l. Via Odorico 13/L - Cuneo C1 - Cap 10124 ROMA P. IVA 02040391007 - REA RM1119825 - parkobanzi@regimail.it SOCIETA' DEL GRUPPO SIEMENS Gamesa RENEWABLE ENERGY
---	--

Indagine Specialistiche :	Data	Revisione	Redatto	Approvato
	15.11.2021	Prima Emissione	SM	GM

Data: Novembre_2021	Scala: 1:2000	File: TB9U001_SilvatoGrafico_1_Riga-1	Controllato:	Formato:
---------------------	---------------	---------------------------------------	--------------	----------

Il lavoro è per gli effetti degli anni 2020-2021 senza l'aggiornamento a seguito di qualsiasi variazione o modifica. Il presente elaborato è valido solo per gli scopi e le finalità per cui è stato realizzato e non può essere utilizzato per altri scopi senza il consenso scritto del progettista. Il cliente assume la responsabilità dell'uso del presente elaborato.

