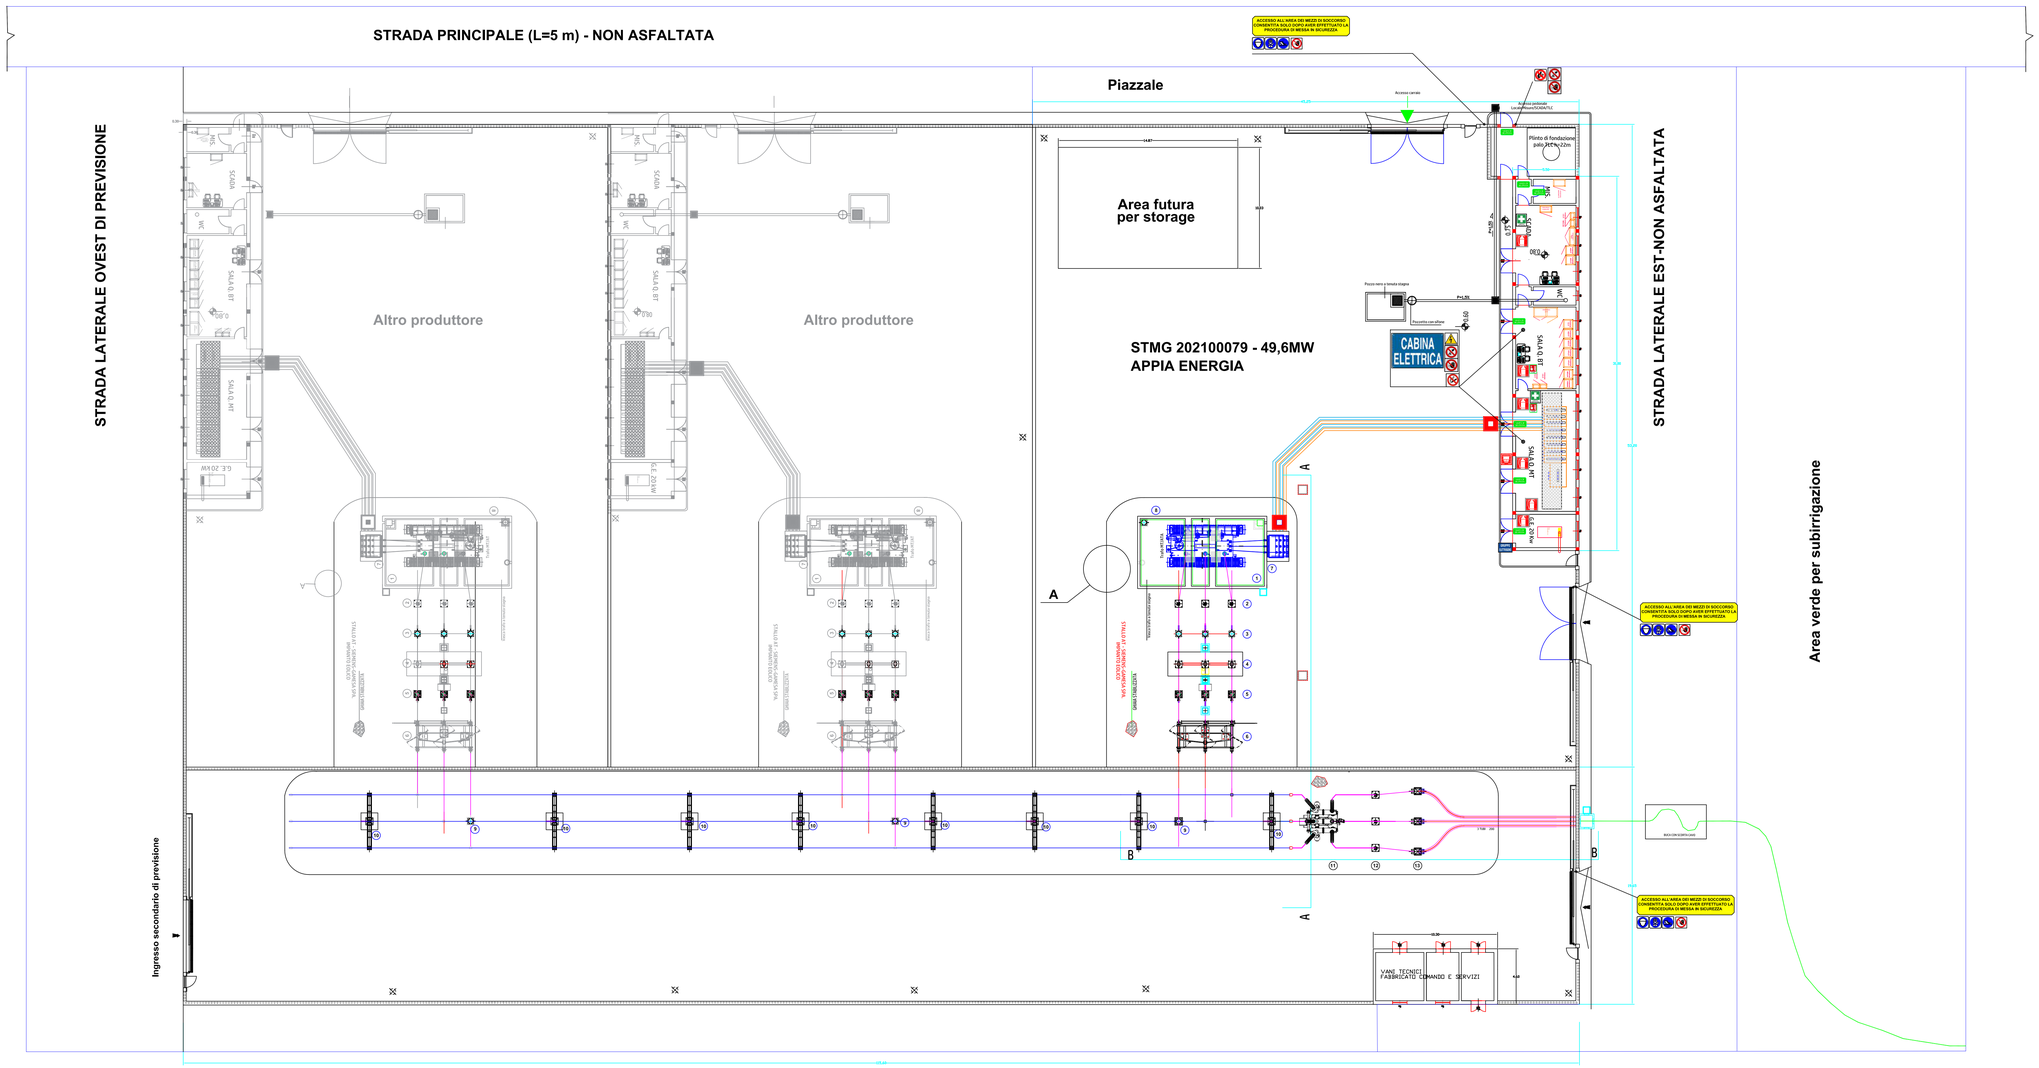

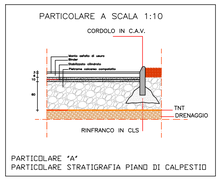

LEGENDA APPARECCHIATURE AT	
1	TRASFORMATORE MT/AT
2	SCARICATORE SOVRATENSIONI
3	TA
4	INTERRUTTORE TRIPOLARE AT
5	TV INDUTTIVO
6	SEZIONATORE TRIPOLARE ORIZZONTALE AT
7	SOSTEGNO SBARRE MT
8	SOSTEGNO MESSA A TERRA NEUTRO TRAFO AT
9	COLONNINO SOSTEGNO SBARRE AT
10	COLONNINO ISOLATORE AT
11	MODULO PASS
12	SCARICATORE DI SOVRATENSIONE
13	COLONNIM PARTENZA CAVI AT

LEGENDA CARTELLI

	Estintore		Informazioni per il PRIMO SOCCORSO
	Pulsante allarme incendio		Cassetta chiavi
	Cartello identificazione "Locale"		Uscita di sicurezza
	Vietato l'ingresso alle persone non autorizzate		Percorso Uscita di sicurezza
	Non spegnere con acqua		Cassetta di pronto soccorso
	Vietato fumare		Usare l'elmetto di protezione
	Pericolo di folgorazione impianto in tensione		Usare guanti isolanti
	Pericolo di Inciampo		Usare calzature di sicurezza
	Informazioni primo Soccorso Elettrocuzione		Pericolo Cancello Elettrico
	Istruzione PREVENZIONE INCENDIO		Accessori di sicurezza: tappeto isolante, guanti isolanti, fioretto per manovra e barra di sblocco, Lampada portatile di emergenza
	Segnalazione area ridoscuro/gialla		Istruzioni PROCEDURA DI EMERGENZA PER VVF
	Cartello segnalazione quadro batterie		Pulsante di sgancio

TABELLA TIPICA CON ISTRUZIONI
PROCEDURA DI EMERGENZA PER VVF

PROCEDURA DI EMERGENZA PER VVF

In caso di incendio, per ragione tecnica all'impianto, eseguire le seguenti procedure:
Terminata il centro di telecomunicazione e telegrafonica dell'impianto si nomer: chiamato: ora, e causa dell'incendio, etc
a) disclinserite la alacciaa elettrica;
b) Attivate immediatamente a TERNA la disclinsezione/cine della connessione alla RTN.

Il sfoccioso la conferma di avvenuta disclinsezione da parte del centro di telecontrollo e telecomunicazione.
Il sfoccioso dà il consenso di telegrafonica e telecomunicazione l'inviato sul posto del capofila di zona.

LISTA TARGHE E CARTELLI AREA ENEL

POS.	DENOMINAZIONE	TABELLA ENEL ENEL	TIPO	DIMENSIONI	ESEMPIO
1	IDENTIFICAZIONE FAQ			80 X 145	
2	PERICOLO ELETTRICO - TENSIONE ELETTRICA PERICOLOSA	EA0803	8003/1	200 X 230	
3	VIETATO SPEGNERE CON ACQUA	EA0802	8002/1	170 X 170	
4	DIVIETO DI ACCESSO ALL'AREA PERSONE NON AUTORIZZATE	EA0801	8001	270 X 270	
5	EQUIPAGGIAMENTO DI PRONTO SOCCORSO	EA0804	8004	250 X 250	
6	VIETATO USARE FIAMME LIBERE E FUMARE	EA0803	8003/1	170 X 170	
7	SBARRA TENSIONE 220 - 380 V			250 X 110	
8	ALTA TENSIONE 30000 V			250 X 110	

LISTA TARGHE E CARTELLI AREA ENEL

POS.	DENOMINAZIONE	TABELLA ENEL ENEL	TIPO	DIMENSIONI	ESEMPIO
9	ALTA TENSIONE 15000 V			250 X 110	
10	UBICAZIONE ESTINTORE	EA0806	8060	250 X 250	
11	CIRCUITI SECONDARI TA			115 X 30	
12	CIRCUITI DI ALLARME E SCATTO DI TA			115 X 30	
13	TARGHETTE DI IDENTIFICAZIONE LINEA MT			115 X 30	
14	SEGNORE D'URGENZA	EA0805	8065	297 X 210	
15	DIVIETO DI MANOVRA SEZIONATORE A PANTO SENZA IN MANOVRA	EA0814	8014/1	160 X 160	
16	APPARECCHIATURA COMPONENTE GAS IN PRESSIONE			115 X 30	

Regione Puglia

COMUNE DI MESAGNE - COMUNE DI TORRE SANTA SUSANNA

PROVINCIA DI BRINDISI

PROGETTO PER LA REALIZZAZIONE DI IMPIANTO PER LA PRODUZIONE DI ENERGIA ELETTRICA DA FONTI RINNOVABILI, NONCHE' OPERE CONNESSE ED INFRASTRUTTURE, DI POTENZA PREVISTA IMMESSA IN RETE PARI A 49,60 MW ALIMENTATO DA FONTE EOLICA DENOMINATO "APPIA ENERGIA"

OPERE DI CONNESSIONE E INFRASTRUTTURE PER IL COLLEGAMENTO ALLA RTN:
Comuni di Erchie (Br)-San Pancrazio Salentino (Br)

PROGETTO DEFINITIVO

PARCO EOLICO "APPIA ENERGIA"

Codice Impianto: TB9U001

Tavola :

3_24a

Titolo :

CABINA UTENTE
PLANIMETRIA PRESIDI ANTINCENDIO

Cod.Identificativo elaborato :

TB9U001_ElaboratoGrafico_3_24a

Progettista:

ENERSAT s.r.l.s.
Via Aosta n.30 - cap 72023 TORINO (TO)
P.IVA 12400840018 - REA TO-1287260 - enersat@pec.it
Responsabile progettazione:Ing. Santo Masilla

Committente:

PARCO EOLICO BANZI s.r.l.
Via Ottenne 131/L - Corpo C1 - Cap 00154 ROMA
P.IVA 10240591007 - REA RM1219825 - peolicobanzi@legalmail.it

SOCIETA' DEL GRUPPO

Indagine Specialistiche :

Data	Revisione	Redatto	Approvato
15.11.2021	Prima Emissione	SM	GM

Data: Novembre_2021 | Scala: 1/200 | File: TB9U01_ElaboratoGrafico_3_24a | Controllato: | Formato: A0

Ai sensi e per gli effetti degli art.9 e 99 della Legge n.633 del 22 aprile 1941 , SIEMENS GAMESA si riserva le proprietà intellettuale e materiale di questo elaborato e fa,ciamo espresso divieto a chiunque di renderlo noto o terzi o di riprodurlo anche in parte, senza la nostra preventiva autorizzazione scritta.