


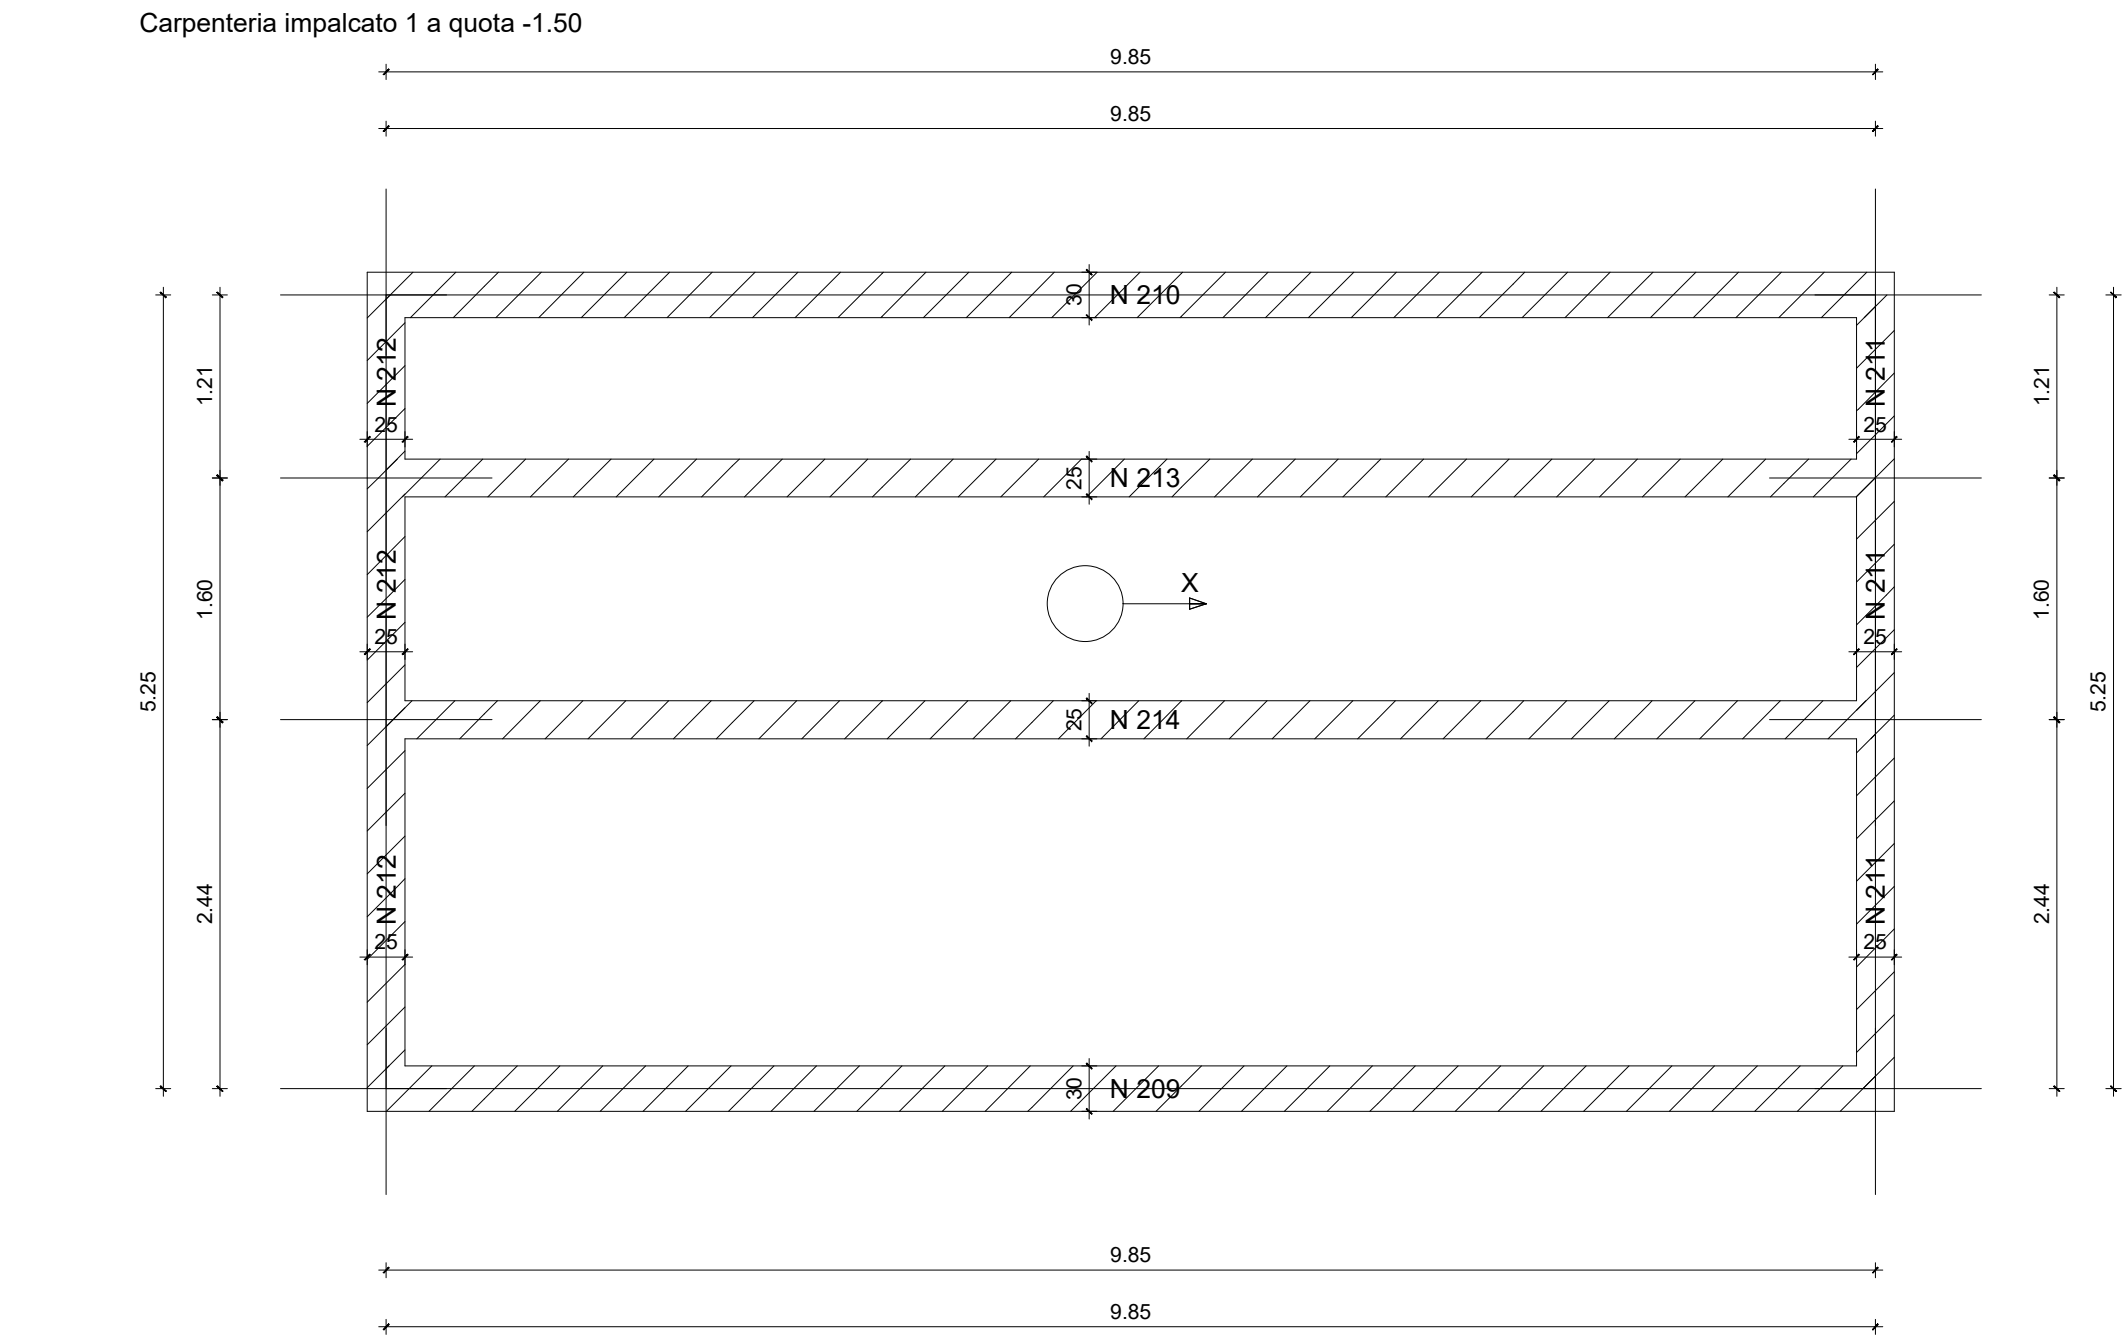

Armatura platea a quota -1.50

Armatura platea a quota +0.00

Armatura superiore dir. X - Ø12/25



Armatura superiore dir. Y - Ø12/25

Armatura inferiore dir. X - Ø12/25


Armatura inferiore dir. Y - Ø12/25

Particolari ferri (Scala 1:20)


Risvolto L=28

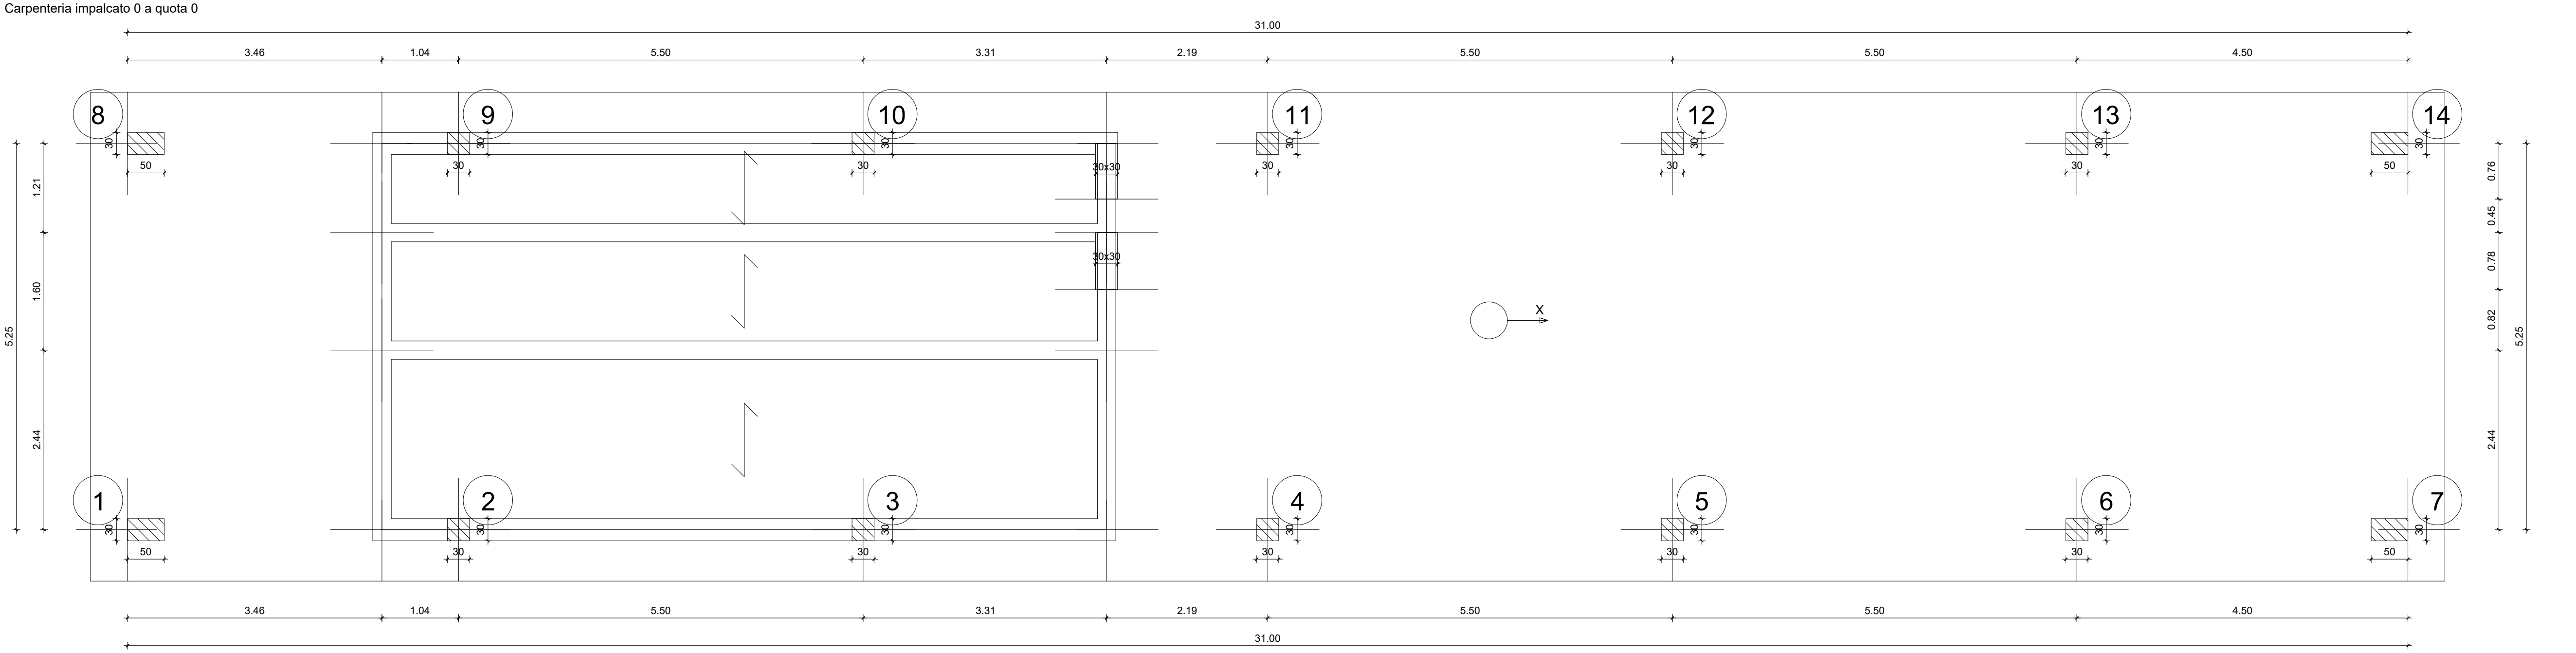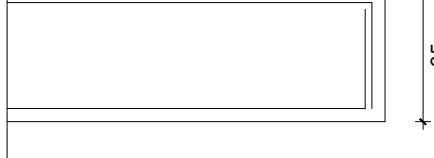


Carpenteria impalcato 2 a quota 3.55

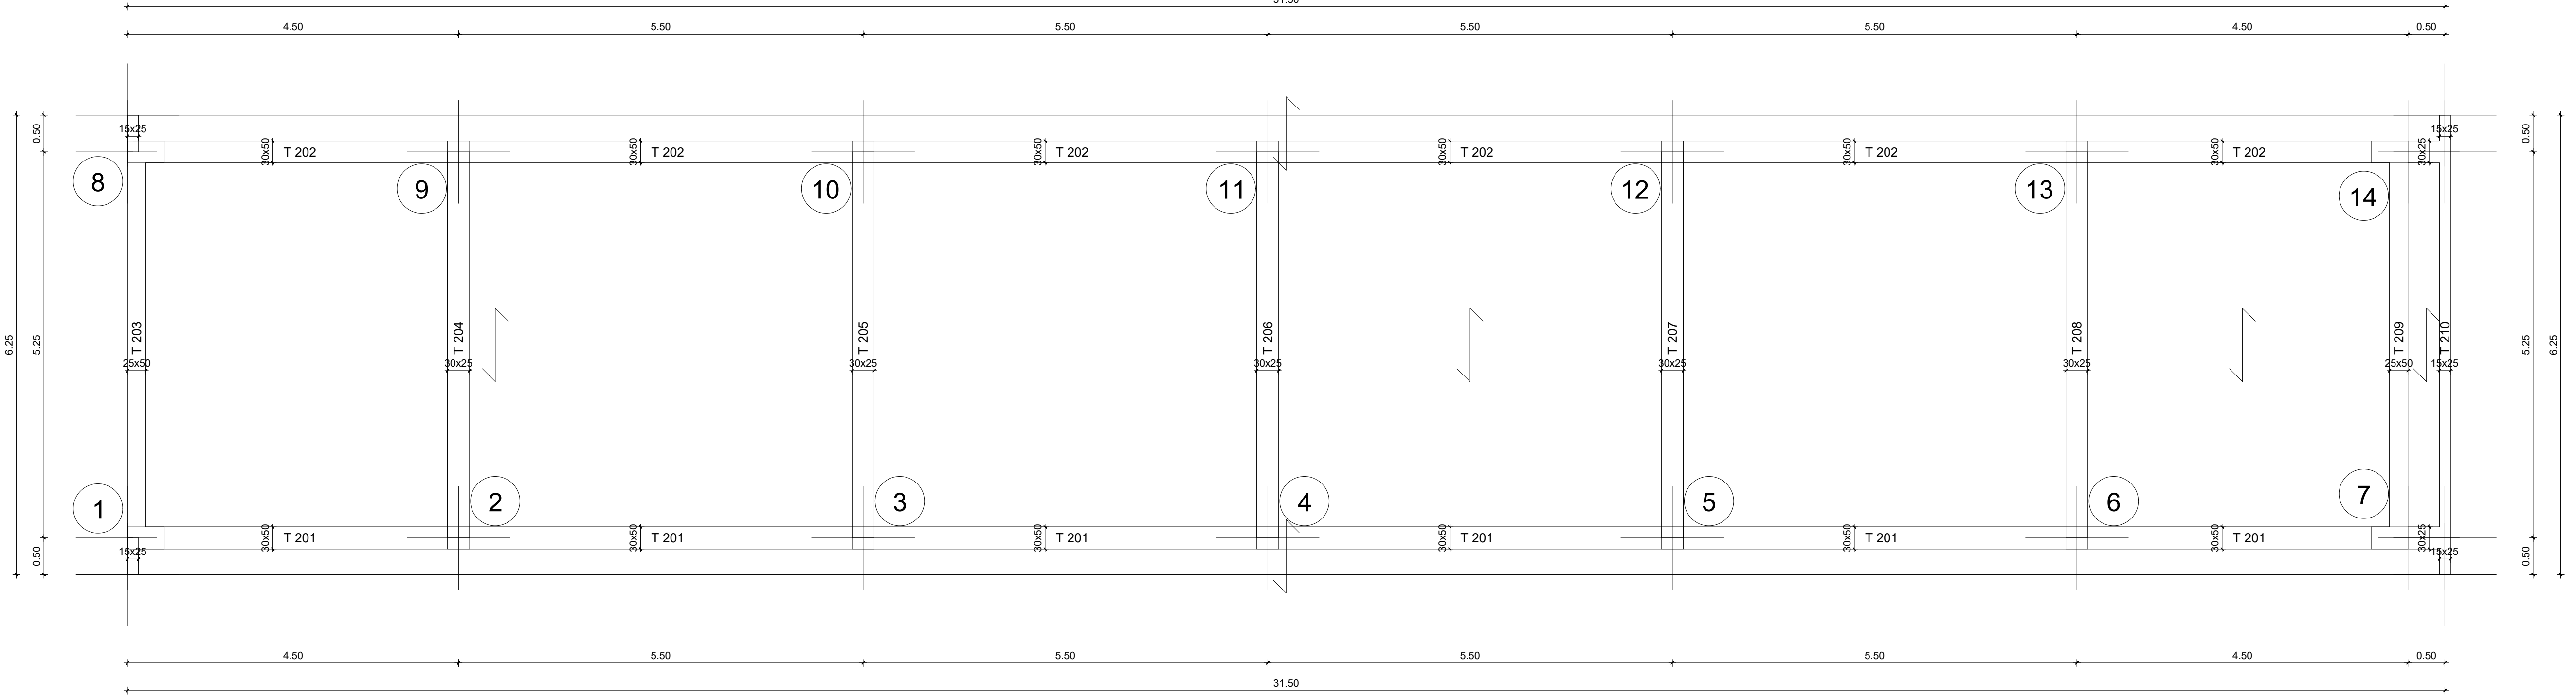


Travate 201-202

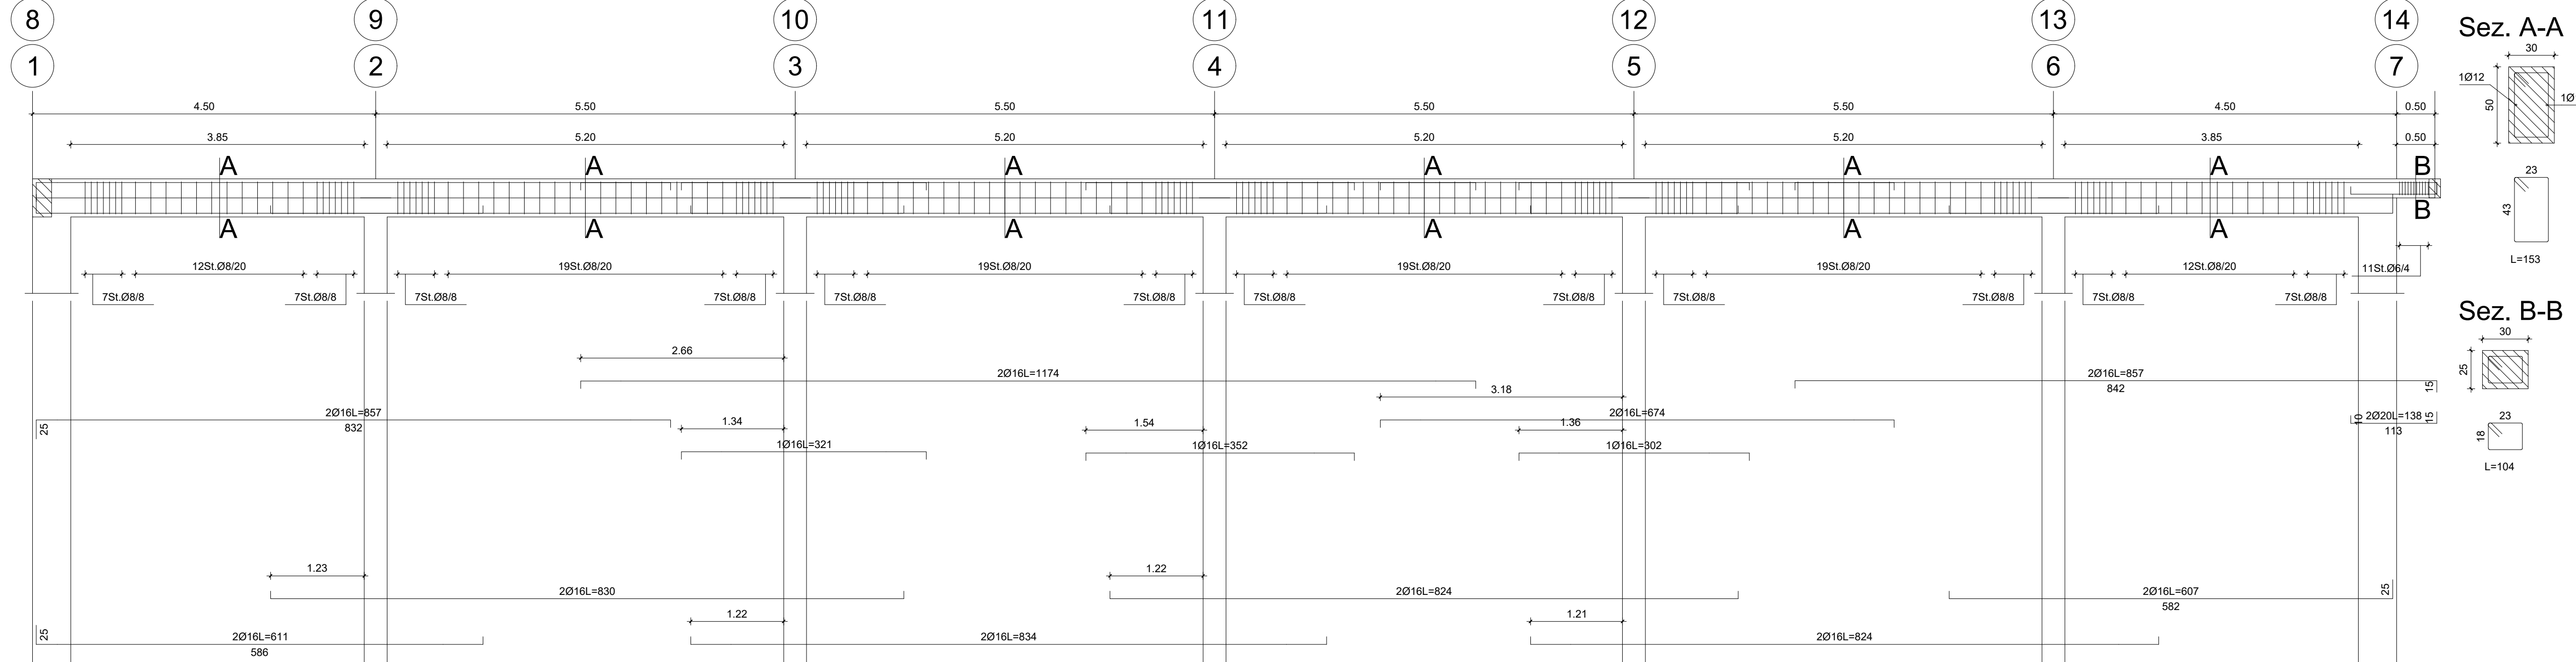

Computo travate 201-202
Ø12
Ø16
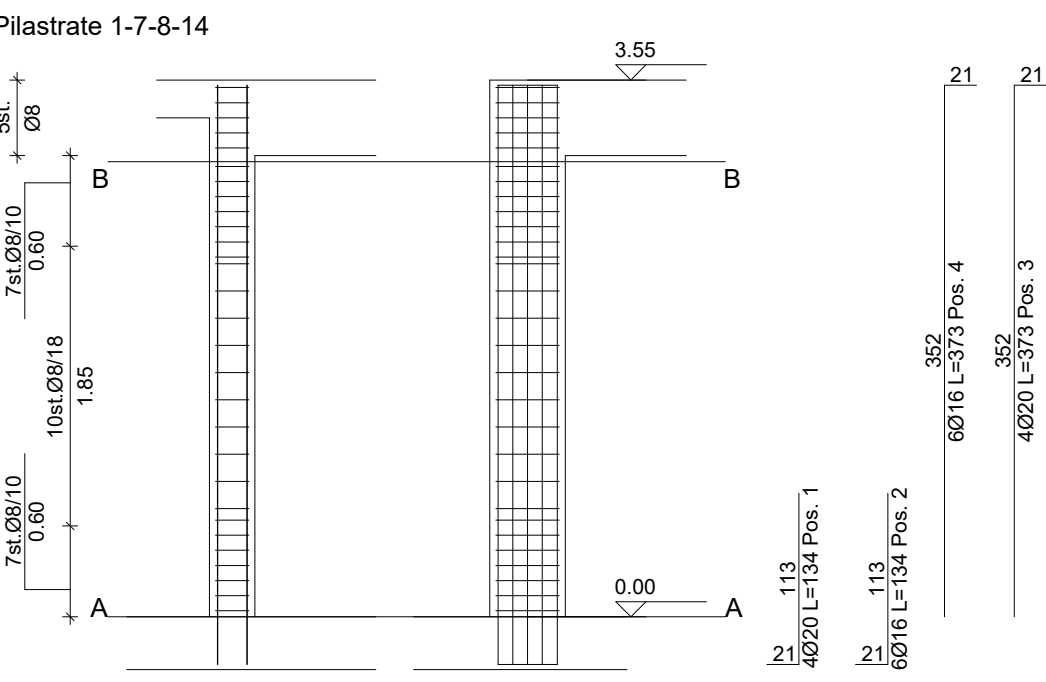


Computo pilastrate 1-7-8-14
Ø12
Ø16
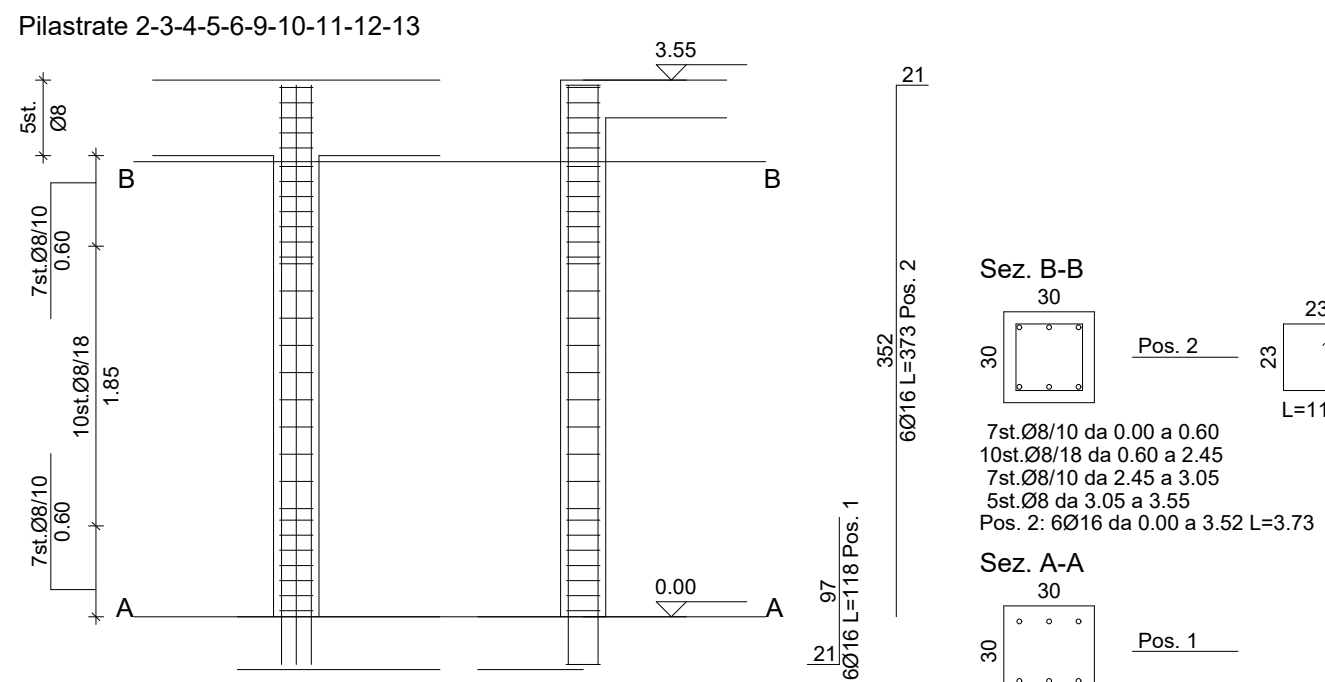

Computo pilastrate 2-3-4-5-6-9-10-11-12-13
Ø12
Ø16
Nucleo 209 - 210 - 213 - 214

Sezione a quota -1.50

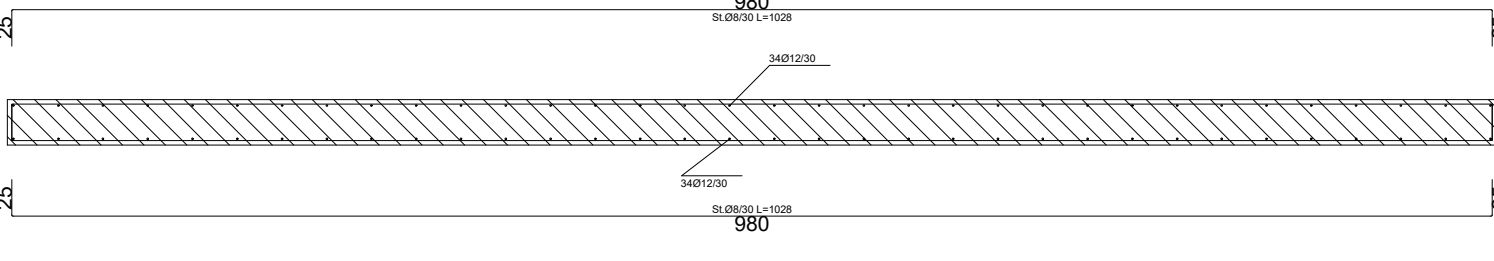

Collegamenti 906/mg
Prevedere 0.50 m per ripresa delle fondazioni
Prevedere 0.50 m per ripresa in testa

Computo nucleo 209
Ø12
Ø16
