


FONDAZIONI SEZIONATORE AT

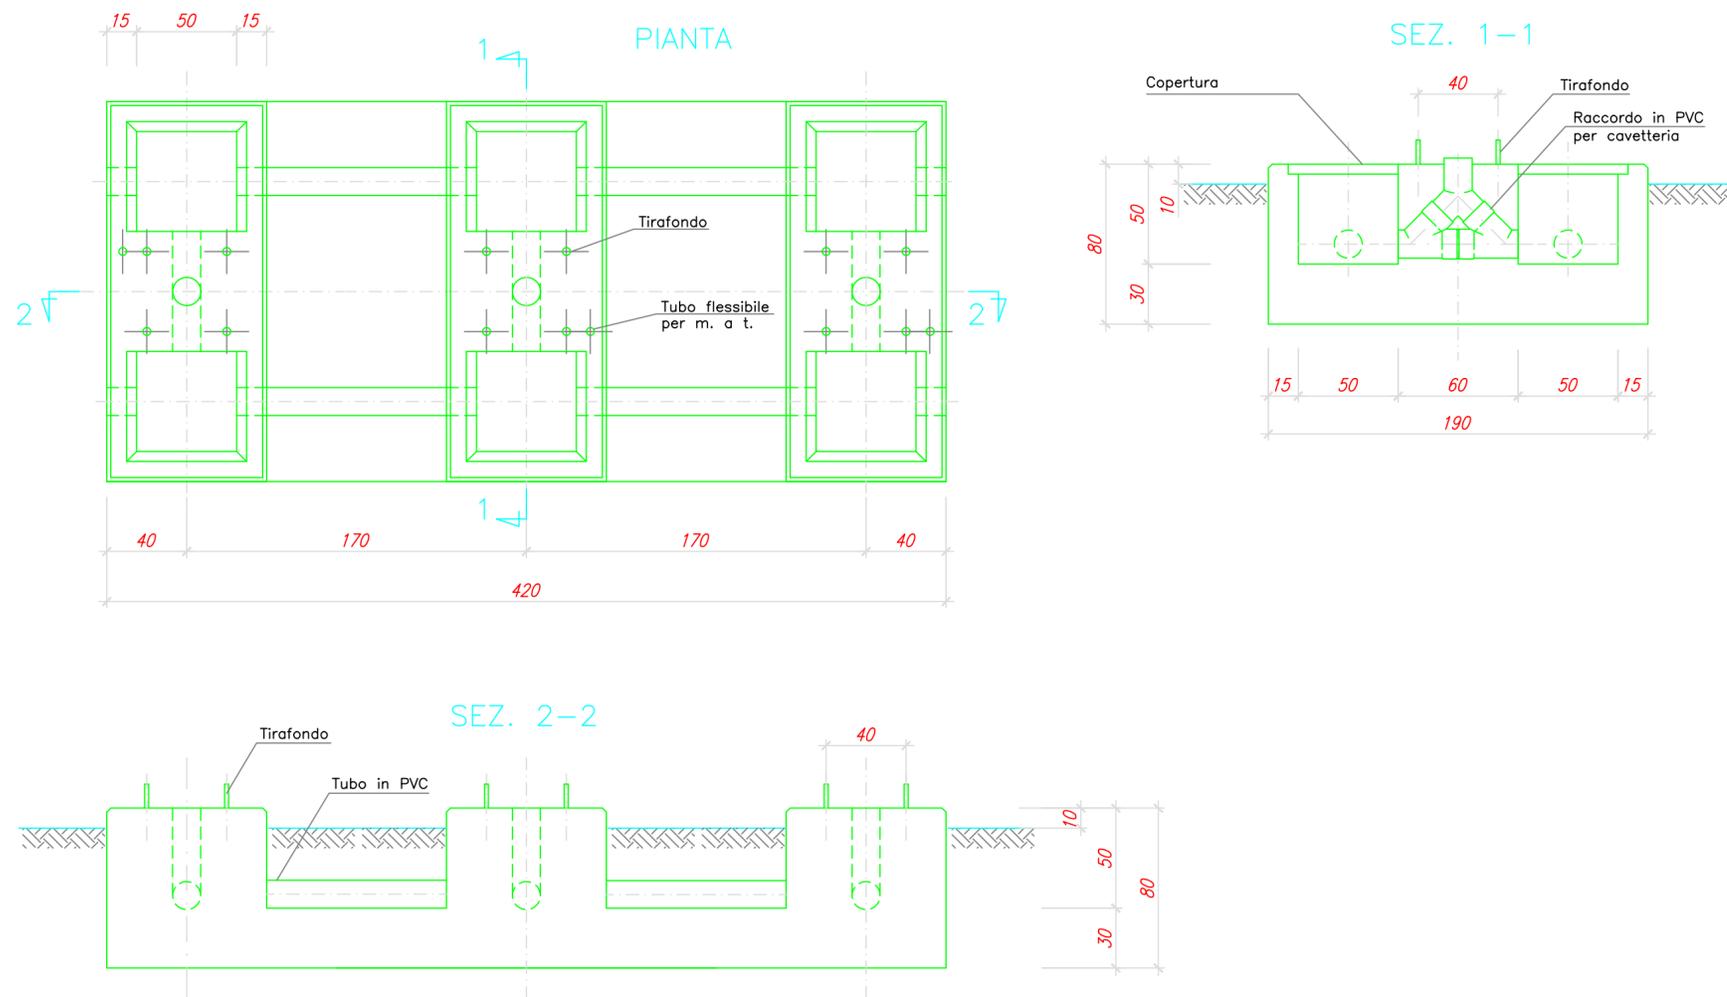

Regione Puglia
 COMUNE DI MESAGNE - COMUNE DI TORRE SANTA SUSANNA
 PROVINCIA DI BRINDISI

PROGETTO PER LA REALIZZAZIONE DI IMPIANTO PER LA PRODUZIONE DI ENERGIA ELETTRICA DA FONTI RINNOVABILI, NONCHE' OPERE CONNESSE ED INFRASTRUTTURE, DI POTENZA PREVISTA IMMESSA IN RETE PARI A 49,60 MW ALIMENTATO DA FONTE EOLICA DENOMINATO "APPJA ENERGIA"

*OPERE DI CONNESSIONE E INFRASTRUTTURE PER IL COLLEGAMENTO ALLA RTN:
 Comuni di Erchie (Br)-San Pancrazio Salentino (Br)*

PROGETTO DEFINITIVO
PARCO EOLICO "APPJA ENERGIA"

Codice Impianto: TB9U001

<i>Tavola :</i>	<i>Titolo :</i>
4_28d	CABINA UTENTE FONDAZIONE SEZIONATORE AT

Cod. Identificativo elaborato : **TB9U001_ElaboratoGrafico_4_28d**

<p><i>Progettista:</i> ENERSAT s.r.l.s. Via Aosta n.30 - cap 72023 TORINO (TO) P.IVA 12400840018 - REA TO-1287260 - enersat@pec.it Responsabile progettazione: Ing. Santo Masila</p>	<p><i>Committente:</i> PARCO EOLICO BANZI s.r.l. Via Ostiense 131/L - Corpo CI - Cap 00154 ROMA P.IVA 10240591007 - REA RM1219825 - peolicobanzi@legaimail.it</p> <p><i>SOCIETA' DEL GRUPPO</i></p> 
---	---

<i>Indagine Specialistiche :</i>	<i>Data</i>	<i>Revisione</i>	<i>Redatto</i>	<i>Approvato</i>
	15.11.2021	Prima Emissione	SM	GM

<i>Data:</i> Novembre_2021	<i>Scala:</i> 1/100	<i>File:</i> TB9U001_ElaboratoGrafico_4_28d	<i>Controllato:</i>	<i>Formato:</i> A2
----------------------------	---------------------	---	---------------------	---------------------------

Ai sensi e per gli effetti degli art.9 e 99 della Legge n.633 del 22 aprile 1941 , SIEMENS GAMESA si riserva la proprietà intellettuale e materiale di questo elaborato e facciamo espresso divieto a chiunque di renderlo noto a terzi o di riprodurlo anche in parte, senza la nostra preventiva autorizzazione scritta.