



# FONDAZIONI INTERRUTTORE AT

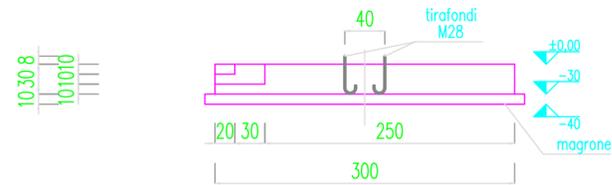

SEZIONE A-A

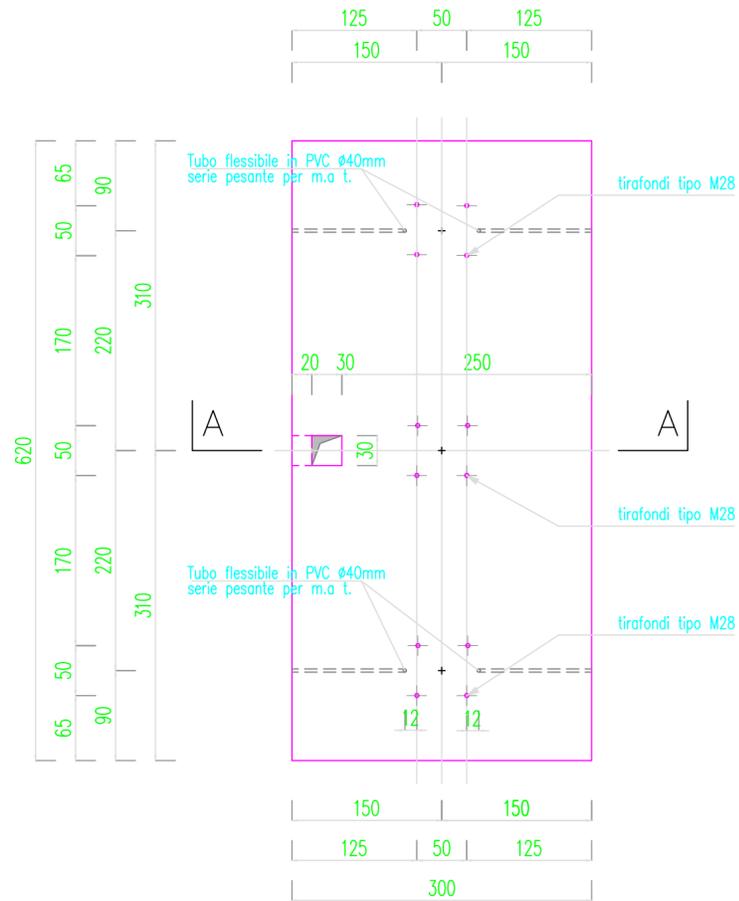

**Regione Puglia**  
 COMUNE DI MESAGNE - COMUNE DI TORRE SANTA SUSANNA  
 PROVINCIA DI BRINDISI

**PROGETTO PER LA REALIZZAZIONE DI IMPIANTO PER LA  
 PRODUZIONE DI ENERGIA ELETTRICA DA FONTI RINNOVABILI,  
 NONCHE' OPERE CONNESSE ED INFRASTRUTTURE, DI POTENZA  
 PREVISTA IMMESSA IN RETE PARI A 49,60 MW  
 ALIMENTATO DA FONTE EOLICA DENOMINATO "APPIA ENERGIA"**

*OPERE DI CONNESSIONE E INFRASTRUTTURE PER IL COLLEGAMENTO ALLA RTN:  
 Comuni di Erchie (Br)-San Pancrazio Salentino (Br)*

**PROGETTO DEFINITIVO**  
**PARCO EOLICO "APPIA ENERGIA"**  
 Codice Impianto: TB9U001

Tavola :	Titolo :
<b>4_28e</b>	<b>CABINA UTENTE FONDAZIONE INTERRUTTORE</b>

Cod. Identificativo elaborato : **TB9U001\_ElaboratoGrafico\_4\_28e**

<p>Progettista:  <b>EVERSAT s.r.l.s.</b>  <small>Via Aosta n.30 - cap 72023 TORINO (TO)                  P.IVA 12400840018 - REA TO-1287260 - enersat@pec.it                  Responsabile progettazione: Ing. Santo Masilla</small></p>	<p>Committente:  <b>PARCO EOLICO BANZI s.r.l.</b>  <small>Via Ostiense 131/L - Corpo CI - Cap. 00154 ROMA                  P.IVA 10240591007 - REA RM1219825 - peolicobanzi@legaimail.it</small></p> <p>SOCIETA' DEL GRUPPO  </p>
--	---

Indagine Specialistiche :	Data	Revisione	Redatto	Approvato
	15.11.2021	Prima Emissione	SM	GM

Data: Novembre_2021	Scala: 1/100	File: TB9U001_ElaboratoGrafico_4_28e	Controllato:	Formato: <b>A2</b>
---------------------	--------------	--------------------------------------	--------------	--------------------

Ai sensi e per gli effetti degli art.9 e 99 della Legge n.633 del 22 aprile 1941 , SIEMENS GAMESA si riserva la proprietà intellettuale e materiale di questo elaborato e facciamo espresso divieto a chiunque di renderlo noto a terzi o di riprodurlo anche in parte, senza la nostra preventiva autorizzazione scritta.