Firmato digitalmente da
santo masilla
CN = masilla santo
C = IT

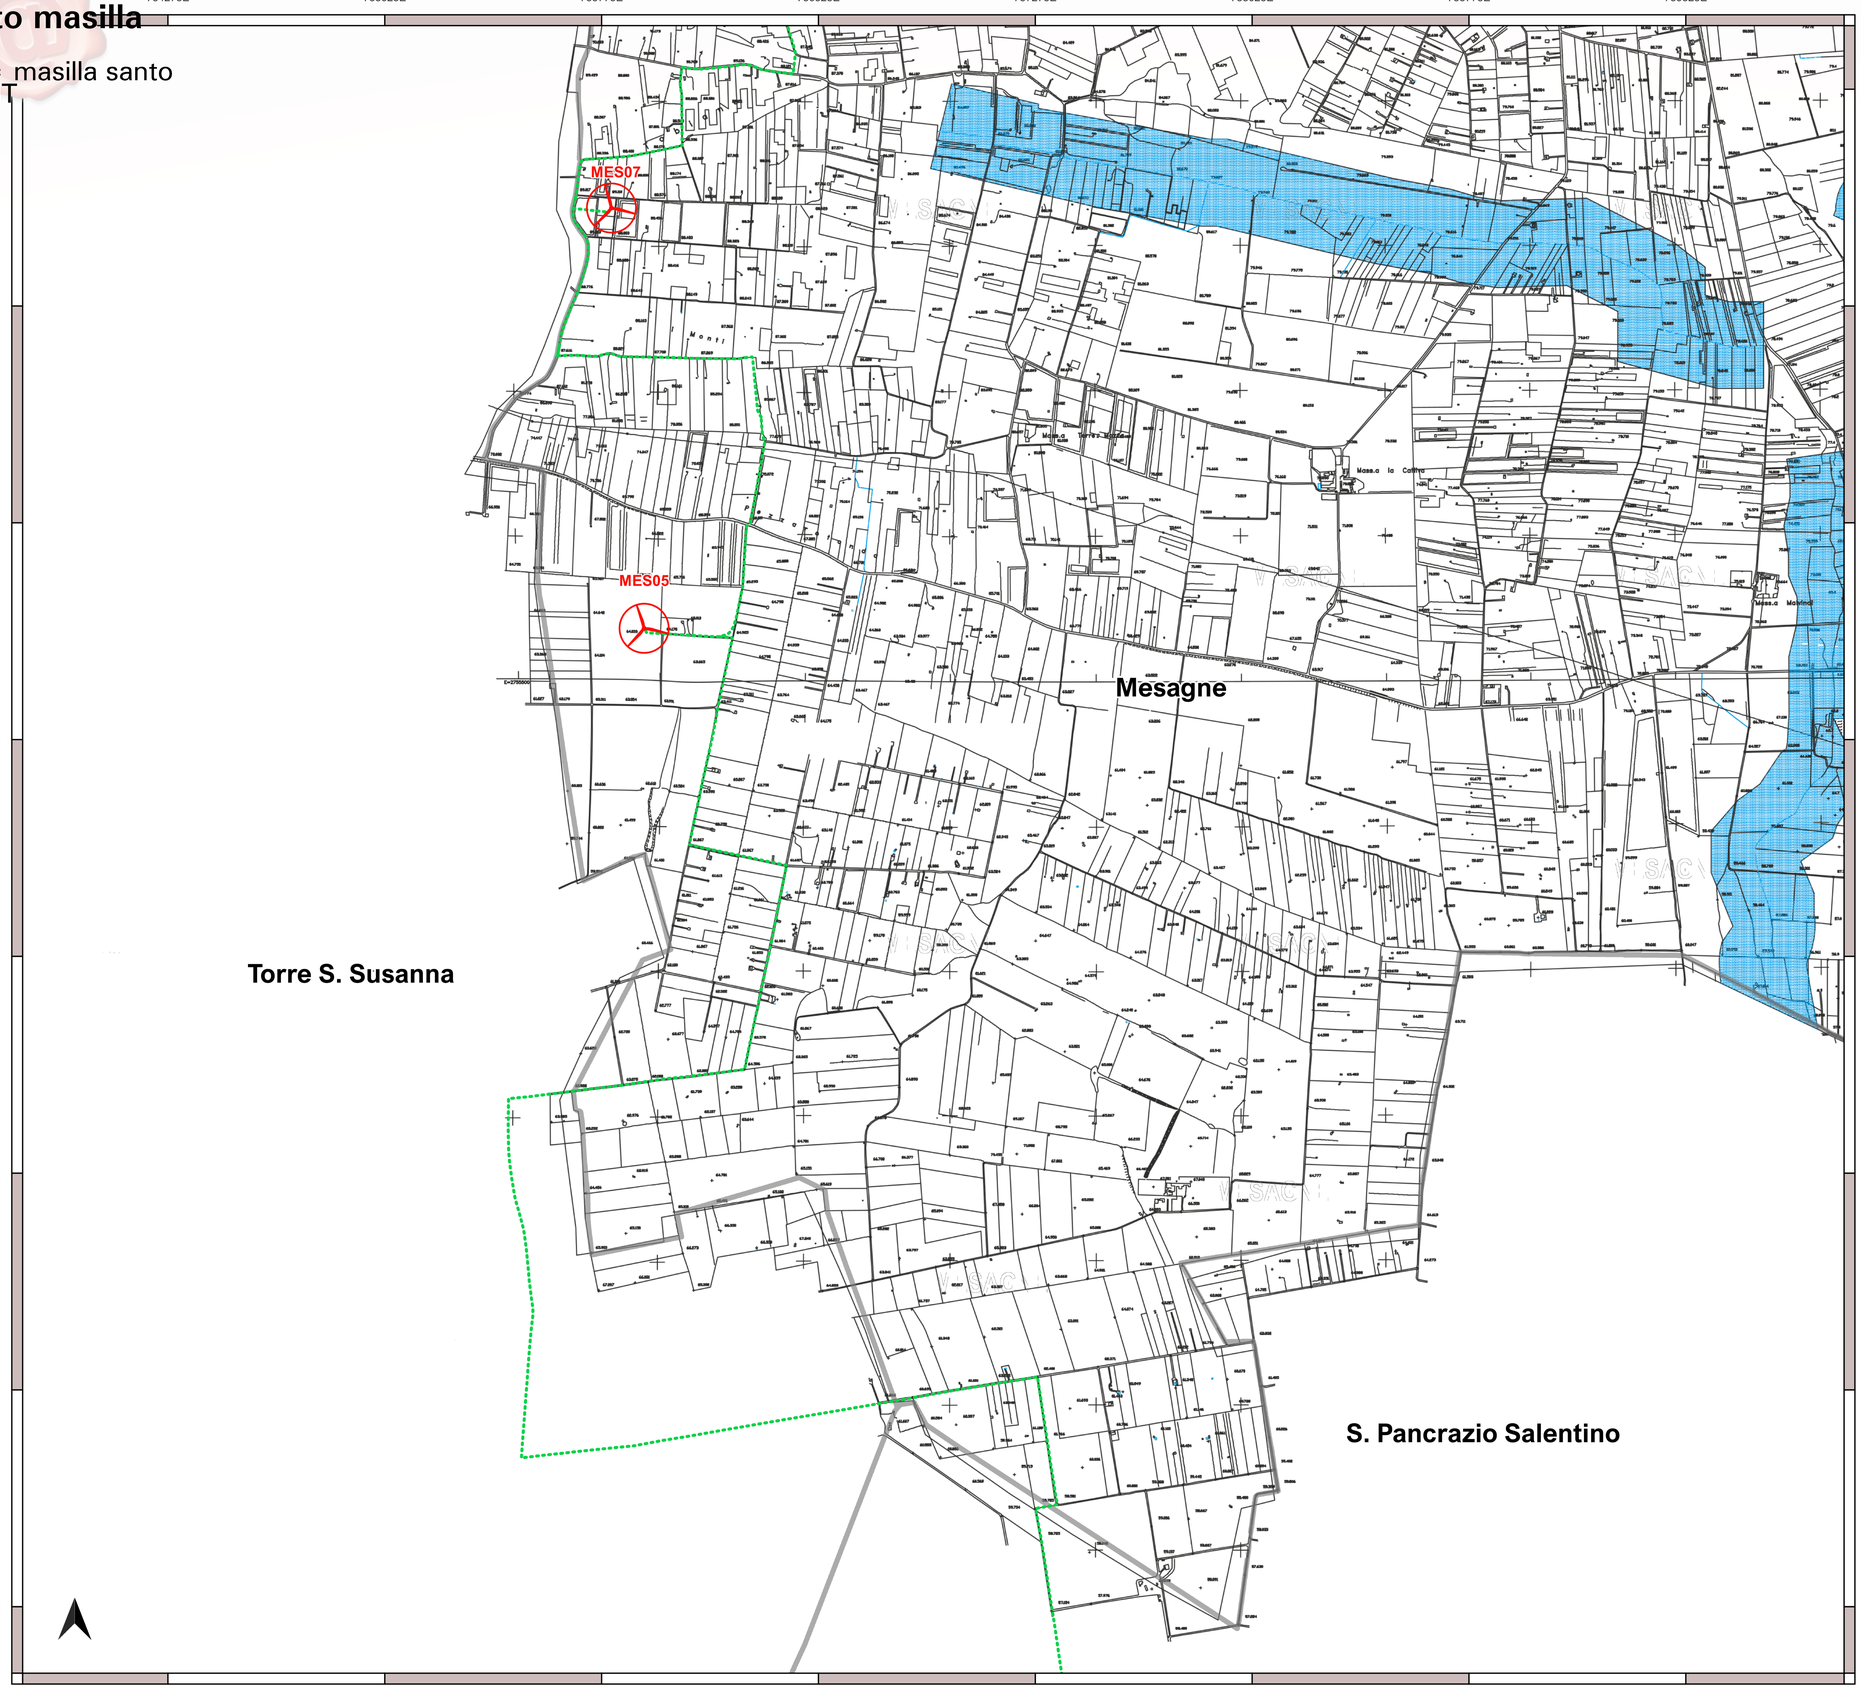

LEGENDA

- Aerogeneratori
- Elettrodotto interrato MT
- Confini comunali

P.R.G. COMUNE DI MESAGNE

Stralcio tav. 2 "Piano Tematico Zona Agricola"

- Zona Omogenea A1
- Zona A2
- Zona Omogenea B1
- Zona Omogenea B2
- Zona Omogenea B3
- Zona Omogenea B4
- Zona Omogenea B5
- Zona Omogenea C
- Programma Integrato SIAC
- Zona Omogenea D1
- Zona Omogenea D2
- Zona Omogenea D3a
- Zona Omogenea D3b
- Zona E1
- Istruzione
- Interesse comune
- Verde pubblico, Parchi giochi e Sport
- Parcheggi
- Zona F
- Verde privato vincolato
- Area cimiteriale
- Area di rispetto
- Area demaniale
- Zona archeologica
- Distributore di carburante

Regione Puglia

COMUNE DI MESAGNE - COMUNE DI TORRE SANTA SUSANNA
PROVINCIA DI BRINDISI

PROGETTO PER LA REALIZZAZIONE DI IMPIANTO PER LA PRODUZIONE DI ENERGIA ELETTRICA DA FONTI RINNOVABILI, NONCHE' OPERE CONNESSE ED INFRASTRUTTURE, DI POTENZA PREVISTA IMMESSA IN RETE PARI A 49,60 MW ALIMENTATO DA FONTE EOLICA DENOMINATO "APPIA ENERGIA"

OPERE DI CONNESSIONE E INFRASTRUTTURE PER IL COLLEGAMENTO ALLA RTN:
Comuni di Erchie (Br)-San Pancrazio Salentino (Br)

PROGETTO DEFINITIVO

Codice Impianto: TB9UO01

Tavola : SFA_30a_2

Titolo : INQUADRAMENTO SU STRUMENTO URBANISTICO COMUNALE
Comune di Mesagne

Cod.Identificativo elaborato : TB9UO01_StudioFattibilitàAmbientale_**30a_2**

Progetto:
ENERSAT s.r.l.s.
Via Aosta n.30 - cap 72023 TORINO (TO)
P.IVA 12400840018 - REA TO-1287260 - enersat@pec.it
Responsabile progettazione:Ing. Santo Masilla

Committente:
PARCO EOLICO BANZI s.r.l.
Via Ostiense 131/L - Corpo C1 - Cap 00154 ROMA
P.IVA 10240591007 - REA RM1219825 - peolicobanzi@legalmail.it

SOCIETA' DEL GRUPPO

Indagine Specialistiche :

Data	Revisione	Redatto	Approvato
15.11.2021	Prima Emissione	SM	GM

Data: Novembre_2021 | Scala : 1:15000 | File: TB9UO01_StudioFattibilitàAmbientale_30a_2 | Controllato: | Formato: A1

Ai sensi e per gli effetti degli art.9 e 99 della Legge n.633 del 22 aprile 1941 , SIEMENS GAMESA si riserva la proprietà intellettuale e materiale di questo elaborato e facciamo espresso divieto a chiunque di renderlo noto a terzi o di riprodurlo anche in parte, senza la nostra preventiva autorizzazione scritta.