Firmato digitalmente da
santo masilla
CN = masilla santo
C = IT

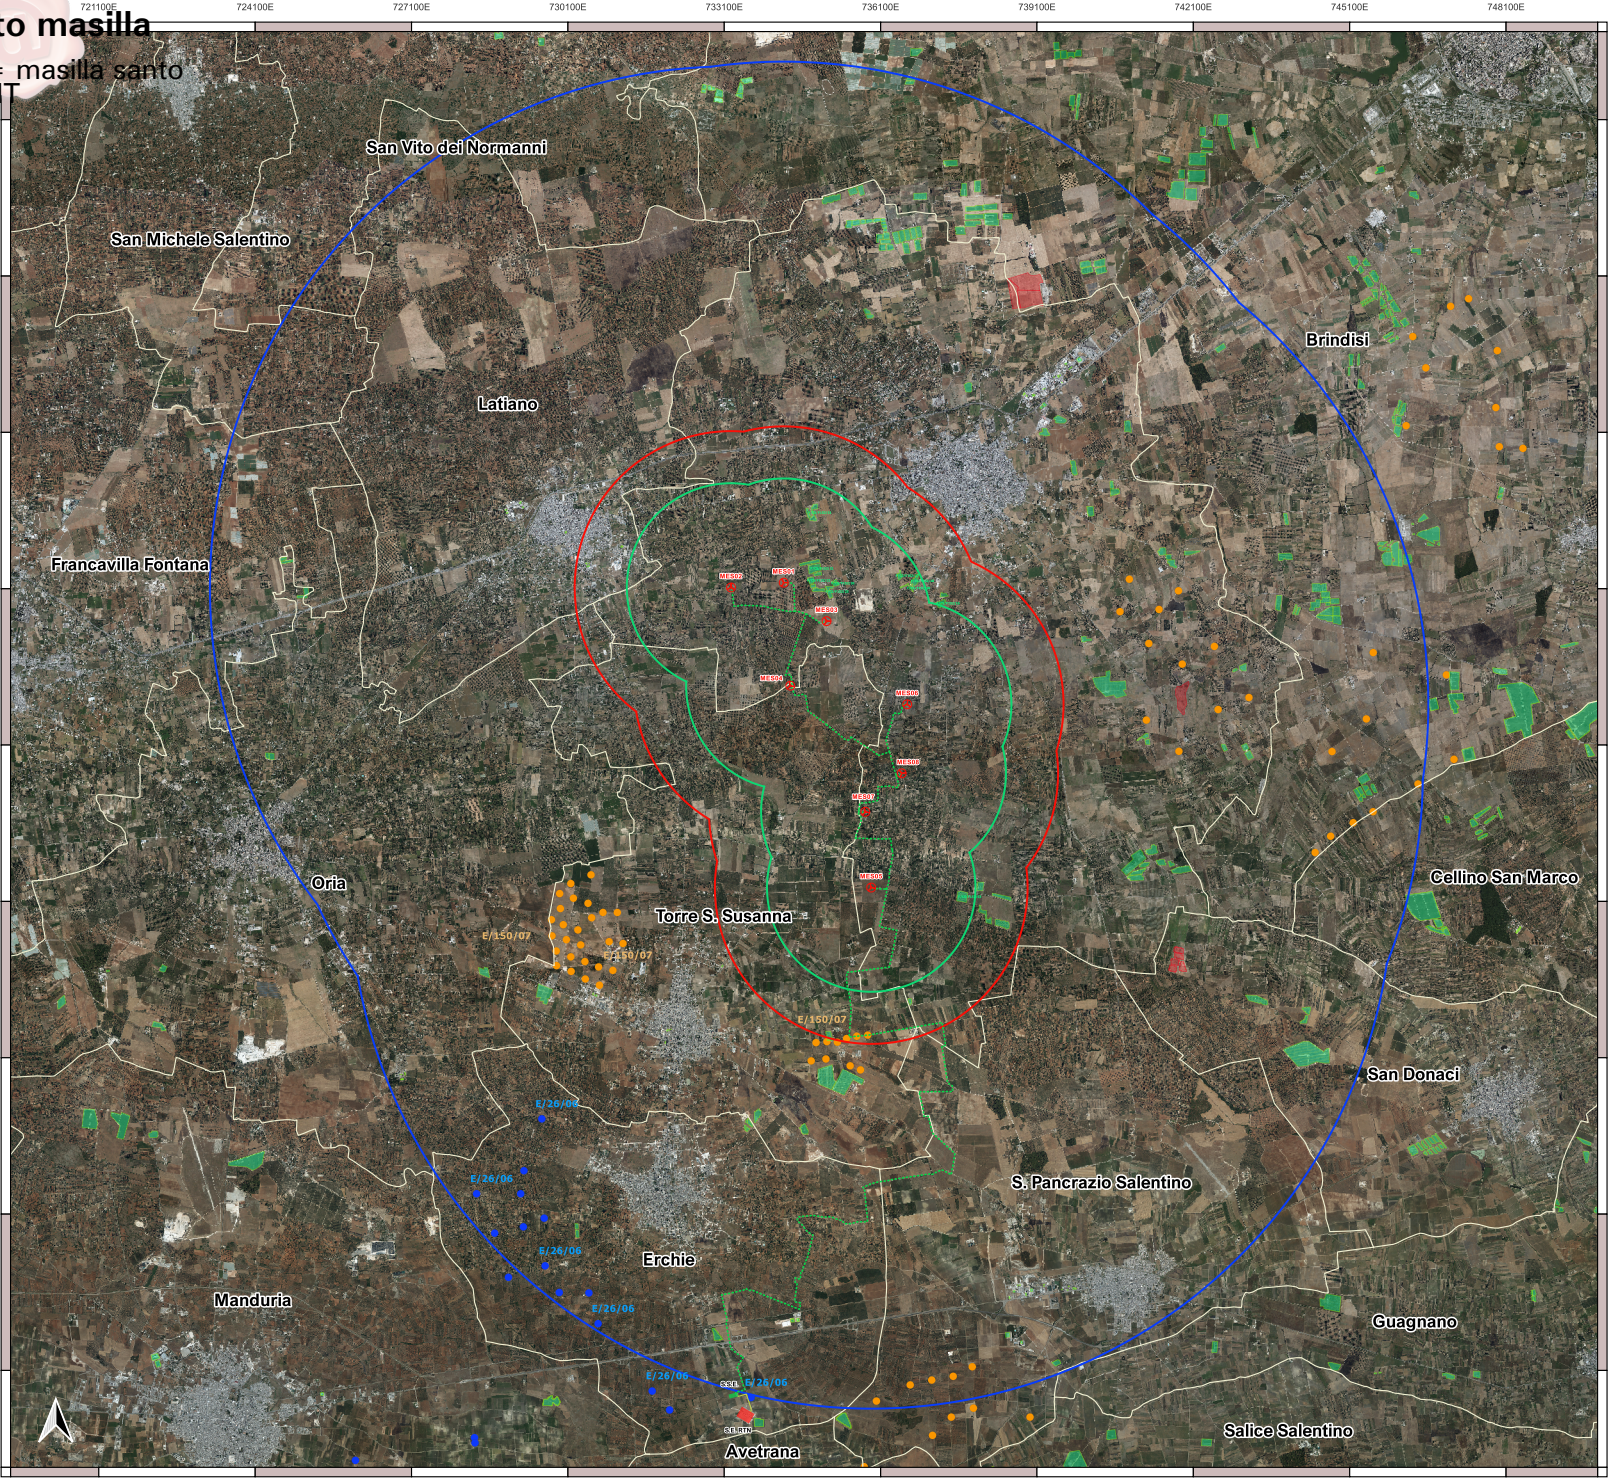

LEGENDA

- Aerogeneratori
- Elettrodotto interrato MT
- Sottostazione elettrica di trasformazione di progetto
- Stazione elettrica Terna esistente
- Confini comunali

INQUADRAMENTO DEL PARCO EOLICO CON GLI ALTRI IMPIANTI FER NELL'AREA VASTA DI IMPATTO CUMULATIVO (AVIC) SECONDO LA D.G.R. 2122/2012

- AVIC di 10 km (50*Htip) - Valutazione impatti cumulativi eolico con eolico
- AVIC di 2 km - Valutazione impatti cumulativi eolico con fotovoltaico
- AVIC di 3 km - Valutazione di impatto acustico cumulativo
- Impianti fotovoltaici in esercizio
- Impianti fotovoltaici autorizzati ma non realizzati
- Impianti eolici in esercizio
- Impianti eolici autorizzati ma non realizzati

IMPIANTI EOLICI CENSITI NEL RAGGIO DI 10 KM

ID Catasto FER	N (WTG)	P (MW)	Stato impianto	Stato pratica	Atto/Autorizzazione	Comune
E/26/06	15	30	REALIZZATO	AUTORIZZATO	D. D. n. 333 / 2011	Erchie (BR)
E/150/07	36	59.4	NON REALIZZATO	AUTORIZZATO	D. D. n. 768 / 2008	T. S. Susanna (BR)
Sconosciuto	10	34.5	NON REALIZZATO	AUTORIZZATO	CTVIA 2737 / 2018	Brindisi (BR)
Sconosciuto	10	34.5	NON REALIZZATO	AUTORIZZATO	CTVIA 2834 / 2018	S.Pancrazio S. (BR)
Sconosciuto	11	66	NON REALIZZATO	AUTORIZZATO	CTVIA 3409 / 2020	Mesagne (BR)

IMPIANTI FOTOVOLTAICI CENSITI NEL RAGGIO DI 2 KM

ID Catasto FER	P (MW)	Stato impianto	Stato pratica	Atto/Autorizzazione	Comune
F/CS/F152/16	<1	REALIZZATO	AUTORIZZATO	DIA	Mesagne (BR)
F/CS/F152/17	<1	REALIZZATO	AUTORIZZATO	DIA	Mesagne (BR)
F/CS/F152/18	<1	REALIZZATO	AUTORIZZATO	DIA	Mesagne (BR)
F/CS/F152/19	<1	REALIZZATO	AUTORIZZATO	DIA	Mesagne (BR)
F/CS/F152/20	<1	REALIZZATO	AUTORIZZATO	DIA	Mesagne (BR)
F/CS/F152/21	<1	REALIZZATO	AUTORIZZATO	DIA	Mesagne (BR)
F/CS/F152/22	<1	REALIZZATO	AUTORIZZATO	DIA	Mesagne (BR)
F/CS/F152/23	<1	REALIZZATO	AUTORIZZATO	DIA	Mesagne (BR)
F/CS/F152/24	<1	REALIZZATO	AUTORIZZATO	DIA	Mesagne (BR)
F/CS/F152/25	<1	REALIZZATO	AUTORIZZATO	DIA	Mesagne (BR)
F/CS/F152/26	<1	REALIZZATO	AUTORIZZATO	DIA	Mesagne (BR)
F/CS/F152/51	<1	REALIZZATO	AUTORIZZATO	DIA	Mesagne (BR)
F/CS/F152/53	<1	REALIZZATO	AUTORIZZATO	DIA	Mesagne (BR)

Regione Puglia

COMUNE DI MESAGNE - COMUNE DI TORRE SANTA SUSANNA
PROVINCIA DI BRINDISI

PROGETTO PER LA REALIZZAZIONE DI IMPIANTO PER LA PRODUZIONE DI ENERGIA ELETTRICA DA FONTI RINNOVABILI, NONCHE' OPERE CONNESSE ED INFRASTRUTTURE, DI POTENZA PREVISTA IMMESSA IN RETE PARI A 49,60 MW ALIMENTATO DA FONTE EOLICA DENOMINATO "APPIA ENERGIA"

OPERE DI CONNESSIONE E INFRASTRUTTURE PER IL COLLEGAMENTO ALLA RTN:
Comuni di Erchie (Br)-San Pancrazio Salentino (Br)

PROGETTO DEFINITIVO

Codice Impianto: TB9UO01

Tavola : SFA_43

Titolo : INQUADRAMENTO DEL PARCO EOLICO DI PROGETTO E DEGLI ALTRI IMPIANTI FER RILEVATI NELL'AREA VASTA DI IMPATTO CUMULATIVO (AVIC)

Cod.Identificativo elaborato : TB9UO01_StudioFattibilitàAmbientale_43

Progetto:
ENERSAT s.r.l.s.
Via Aosta n.30 - cap 72023 TORINO (TO)
P.IVA 12400840018 - REA TO-1287260 - enersat@pec.it
Responsabile progettazione:Ing. Santo Masilla

Committente:
PARCO EOLICO BANZI s.r.l.
Via Ostiense 131/L - Corpo C1 - Cap 00154 ROMA
P.IVA 10240591007 - REA RM1219825 - pecoliocobanzi@legalmail.it
SOCIETA' DEL GRUPPO
SIEMENS Gamesa RENEWABLE ENERGY

Indagine Specialistiche :

Data	Revisione	Redatto	Approvato
15.11.2021	Prima Emissione	SM	GM

Data: Novembre_2021 | Scala : 1:100000 | File: TB9UO01_StudioFattibilitàAmbientale_43 | Controllato: | Formato: A1

Ai sensi e per gli effetti degli art.5 e 93 della Legge n.633 del 22 aprile 1941 , SIEMENS GAMESA si riserva la proprietà intellettuale e materiale di questo elaborato e forniamo espressa diffida a chiunque di rendersi noto a terzi e di riprodurlo anche in parte, senza la nostra preventiva autorizzazione scritta.