Firmato digitalmente da
santo masilla
CN = masilla santo
C = IT

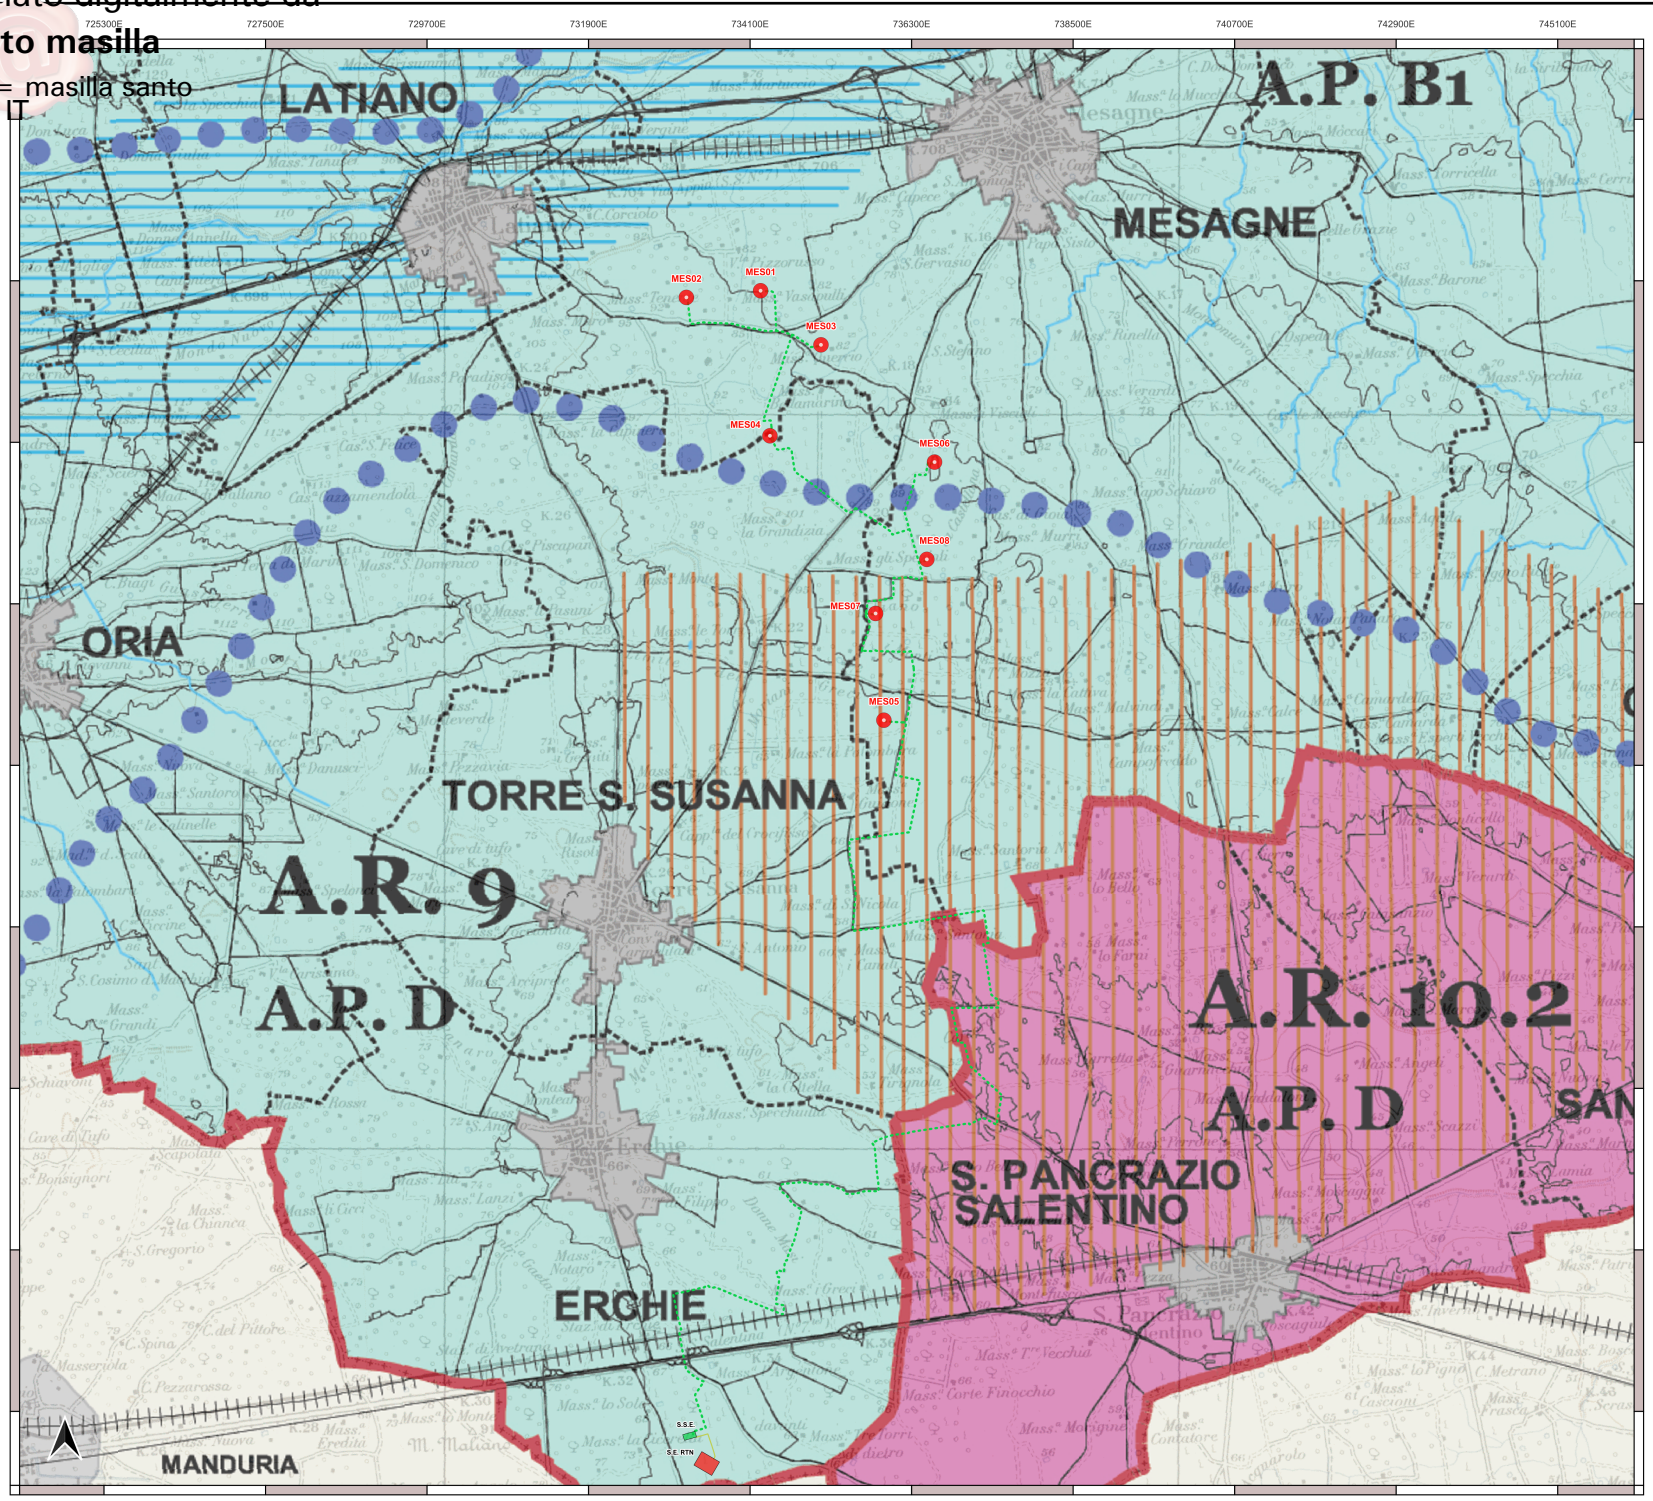

LEGENDA

- Aerogeneratori
- Elettrodotto interrato MT
- Elettrodotto interrato AT
- Sottostazione elettrica di trasformazione di progetto
- Stazione elettrica Terna esistente

P.T.C.P. PROVINCIA DI BRINDISI
Carta del paesaggio e dei progetti prioritari per il paesaggio

Informazioni di base
- Elementi idrografici lineari e areali
- Aree urbanizzate
- Confini comunali
- Infrastrutture di viabilità
- Ferrovie

Ambiti Paesaggistici Provinciali (A.P.)
- Confini Ambiti
- B — Paesaggio della Piana brindisina
- B1 - Paesaggio della Piana brindisina
- D — Paesaggio della Soglia messapica e del Salento brindisino

Ambiti paesaggistici regionali (A.R.) individuati dal PPTR
- Confini Ambiti
- 9 — La Campagna irrigua della piana brindisina
- 9 — La Campagna irrigua della piana brindisina
- 10 — Il Tavoliere salentino
- 10.2 — Il paesaggio del vigneto di eccellenza

Progetti prioritari per il paesaggio
- Progetto prioritario n. 1 - Costa
- Progetto prioritario n. 2 - Canale Reale
- Progetto prioritario n. 3 - Area dei Trulli
- Progetto prioritario n. 4 - Area dell'Oliveto Storico
- Progetto prioritario n. 5 - Terre della Bonifica

Regione Puglia

COMUNE DI MESAGNE - COMUNE DI TORRE SANTA SUSANNA
PROVINCIA DI BRINDISI

PROGETTO PER LA REALIZZAZIONE DI IMPIANTO PER LA PRODUZIONE DI ENERGIA ELETTRICA DA FONTI RINNOVABILI, NONCHE' OPERE CONNESSE ED INFRASTRUTTURE, DI POTENZA PREVISTA IMMESSA IN RETE PARI A 49,60 MW ALIMENTATO DA FONTE EOLICA DENOMINATO "APPIA ENERGIA"

OPERE DI CONNESSIONE E INFRASTRUTTURE PER IL COLLEGAMENTO ALLA RTN:
Comuni di Erchie (Br)-San Pancrazio Salentino (Br)

PROGETTO DEFINITIVO
Codice Impianto: TB9UO01

Tavola : 48_5

Titolo :
STRALCIO DEL P.T.C.P. DELLA PROVINCIA DI BRINDISI
Carta del paesaggio e dei progetti proritari per il paesaggio

Cod.Identificativo elaborato : TB9UO01_StudioFattibilitàAmbientale_48_5

Progetto:
ENERSAT s.r.l.s.
Via Assisi n.30 - cap 72023 TORINO (TO)
P.IVA 12406640018 - REA TO-1207266 - enersat@pec.it
Responsabile progettazione: Ing. Santo Masilla

Committente:
PARCO EOLICO BANZI s.r.l.
Via Ostiense 131/L - Corpo C1 - Cap 00154 ROMA
P.IVA 16245591007 - REA RM1219525 - parcoeolicobanzi@legalmail.it

SOCIETA' DEL GRUPPO
SIEMENS Gamesa RENEWABLE ENERGY

Indagine Specialistiche :

Data	Revisione	Redatto	Approvato
15-11-2021	Prima Emissione	GM	GM

Data: Novembre_2021 | Scala : 1:50000 | File: TB9UO01_StudioFattibilitàAmbientale_48_5 | Controllato: | Formato: A1

Ai sensi e per gli effetti degli art.9 e 99 della Legge n.633 del 22 aprile 1941 , SIEMENS GAMESA si riserva la proprietà intellettuale e materiale di questo elaborato e facciamo espresso divieto a chiunque di renderlo noto o farlo a di riprodurlo anche in parte, senza la nostra preventiva autorizzazione scritta.