LEGENDA RILIEVO

ESPROPRIATO
- Limite di esproprio
- Occupazione temporanea
- Servitù
- Vincolo

FERROVIE E MINIME
- A 1 binario
- A 2 binari
- Elettrodotto con traliccio
- con palloni

IDROGRAFIA
- Fiume
- Rivoletto
- Lago, stagno
- Acquedotto
- Canale in galleria
- coperto
- Condotta forzata con pozzo nucleare
- in galleria
- condotta fognatura

INFRASTRUTTURE
- metanodotto
- palo metanodotto
- serbatoio gas
- serbatoio gas
- linea telecom
- palo telecom
- tubolare telecom
- condotta fognat. acque nere
- tubolare generico
- tubolare fognatura
- tubolare fognatura
- cabina
- tubolare acquedotto
- tubolare irriguo
- pozzo acquedotto
- palo generico
- palo telecom
- palo telecom
- tubolare generico
- tubolare illuminazione pubblica
- con sbalzo pozzetto
- tubolare illuminazione pubblica
- palo illuminazione pubblica

VEGETAZIONE E AREE COLTIVATE
- Vigneto
- Prato
- Frutteto
- Limite di coltura
- Pioppeto
- Arativo
- Oliveto
- Vivaio

FIUME
- Testa scapiata
- Piede scapiata
- Recinzione

LEGENDA PROGETTO

INTERVENTO SULLO SPARTITRAFFICO
- INTERVENTO TIPO 1 DISLIVELLO 0-24-22 (cm)
- INTERVENTO TIPO 2 DISLIVELLO 22-24-26 (cm)
- INTERVENTO TIPO 3 DISLIVELLO 26-44-40 (cm)
- INTERVENTO TIPO 4 DISLIVELLO 40-44-51 (cm)
- INTERVENTO TIPO 5 DISLIVELLO 44-51 (cm)
- INTERVENTO IN CORRISPONDENZA OPERA D'ARTE

PROGRESSIVE SOTTOSERVIZI
- TELECOMUNICAZIONI
- ENERGIA - ELETTRICA
- ACQUEDOTTO/FOGNATURA
- GASDOTTI

- P.P.13
- P.P.9 - P.P.10

NORD

41 42 43 44 45 46 47 48 49 50 51 52 53 54 55 56 57 58 59 60

STAZIONE DI REGGIOLO-ROLO

km 290

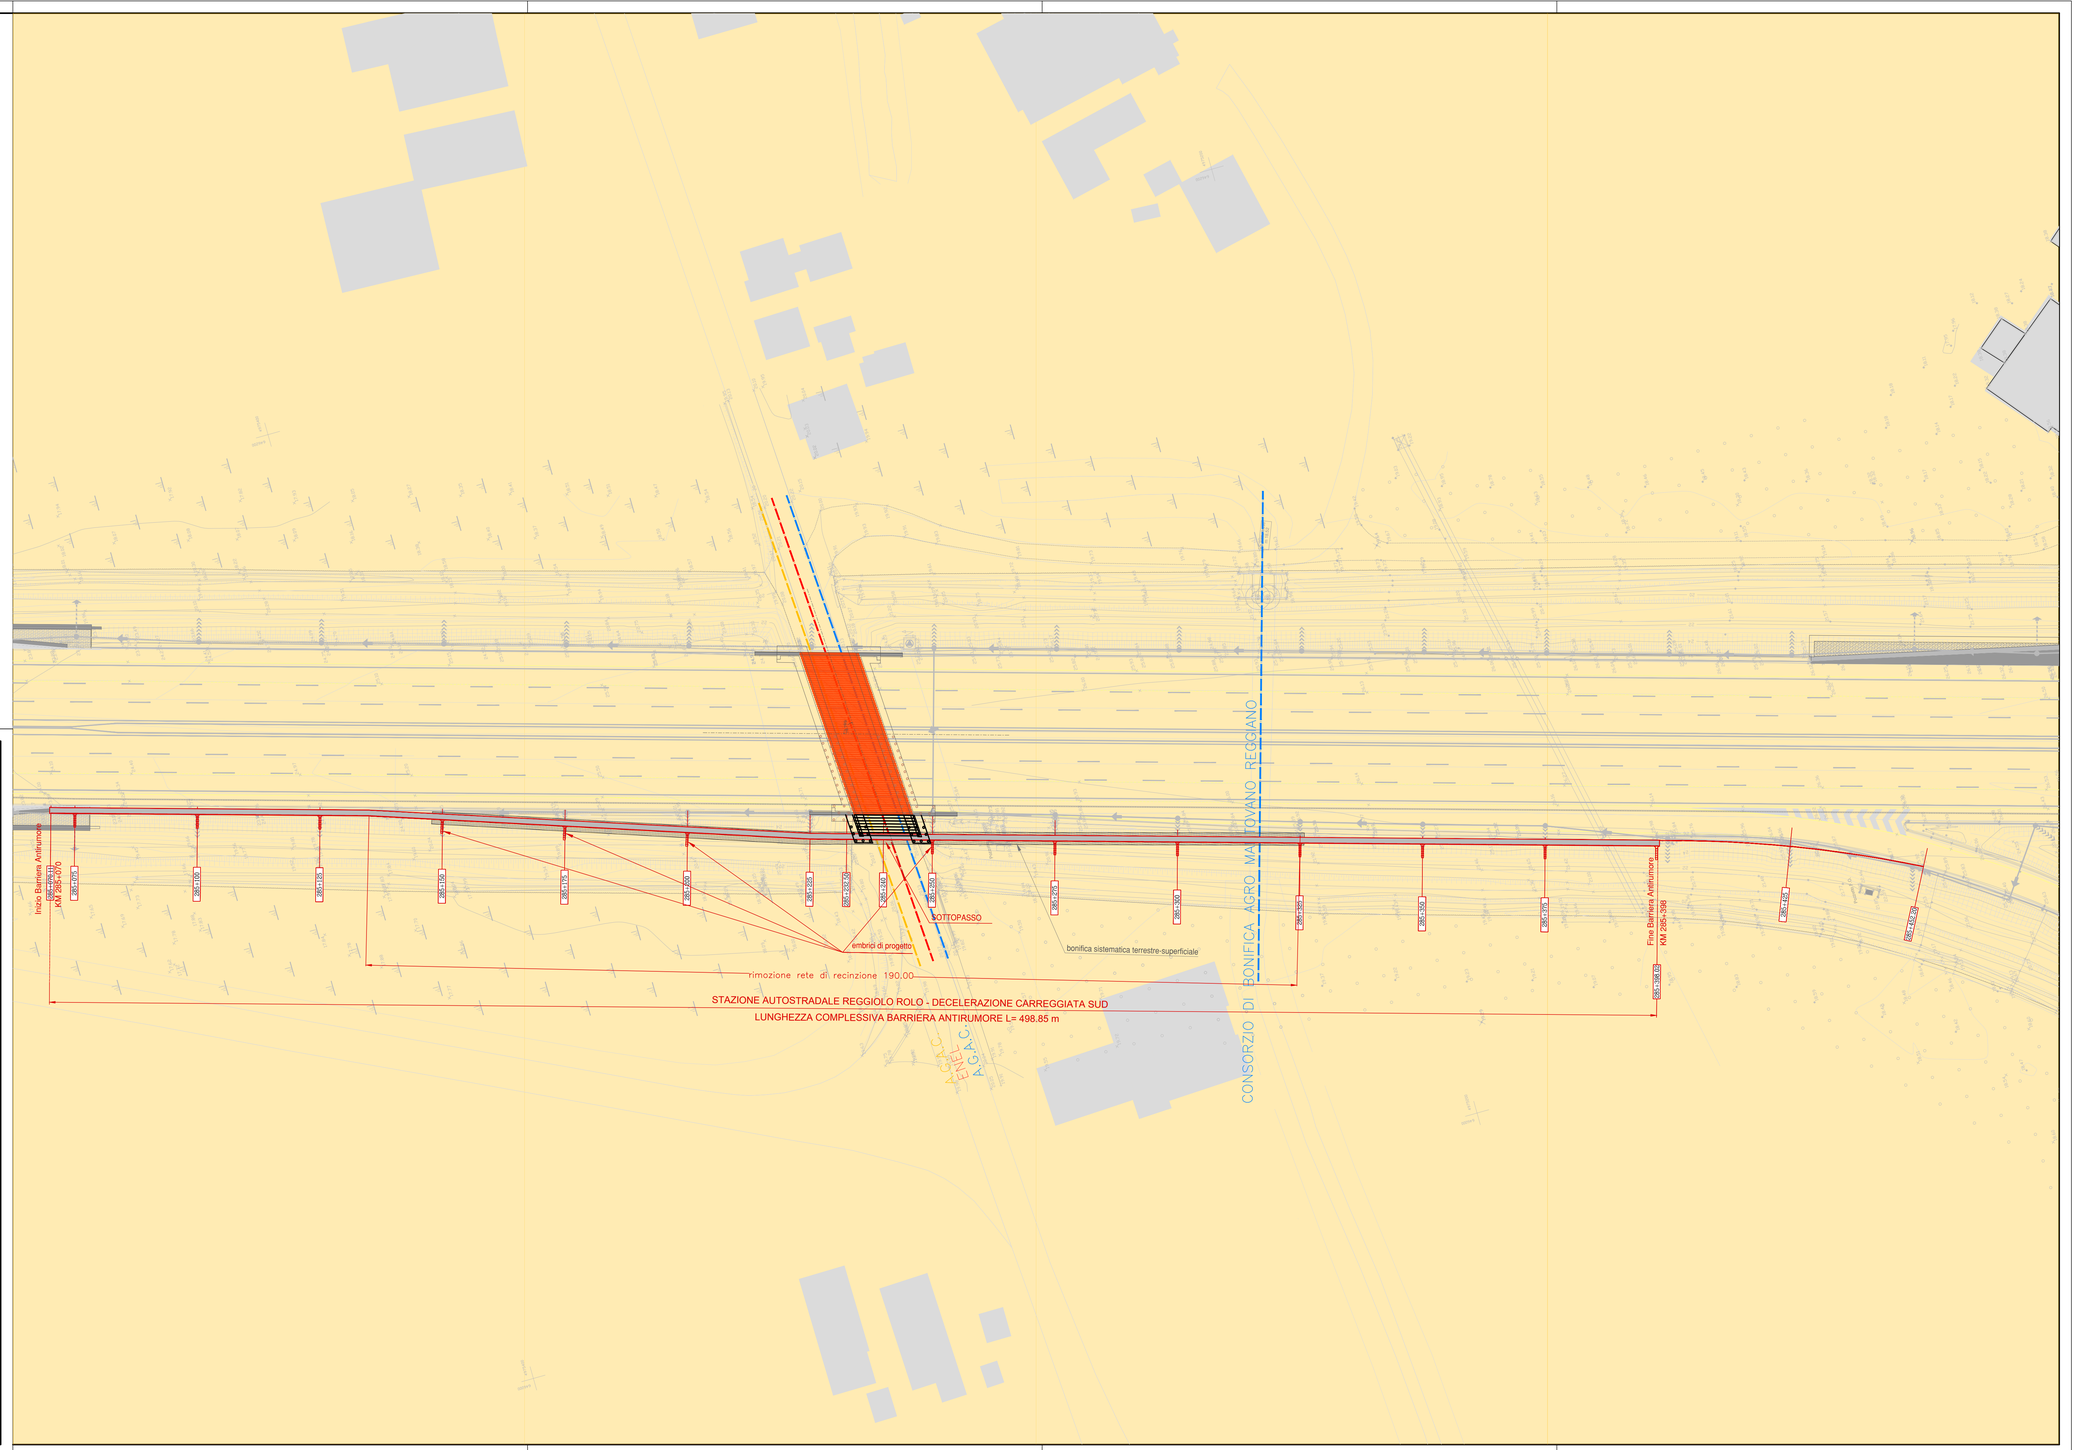

SEGNALETICA ORIZZONTALE E SICURVIA

PIAZZOLE

PISTE

SCHEMA BY-PASS

SOCIETA' PER AZIONI AUTOSTRADA DEL BRENNERO – TRENTO

ORDINE DEGLI INGEGNERI DELLA PROV. DI TRENTO
dott.ing. ROBERTO BOSETTI
INSCRIZIONE ALBO N° 1027

IL RESPONSABILE DEL PROCEDIMENTO
dott. ing. Roberto Bosetti

autostrada del brennero

PROGETTO DEFINITIVO PER LA REALIZZAZIONE DELLA TERZA CORSIA NEL TRATTO COMPRESO TRA VERONA NORD (KM 223) E L'INTERSEZIONE CON L'AUTOSTRADA A1 (KM 314)

E.11	ARCHEOLOGIA
2.5.1.	COMUNE DI REGGIOLO – Planimetrie, profili e sezioni con indicazione quote di scavo – Febbraio 2022 Barriera antirumore in carreggiata sud B285+070S – da pk 285+070 a pk 285+398 Planimetria di rilievo e di progetto con indicazione delle aree di tutela archeologica – Scala 1:500

REVISIONE:	DATA:	DESCRIZIONE:	REDAZIONE:	VERIFICA:	APPROVAZIONE:
0	FEB. 2022	EMISSIONE	M. ZINI	G. VOGEL	C. COSTA

DATA PROGETTO: LUGLIO 2009

NUMERO PROGETTO: 31/09

DIREZIONE TECNICA GENERALE

IL DIRETTORE TECNICO GENERALE E PROGETTISTA:

ORDINE DEGLI INGEGNERI DELLA PROV. DI BOLZANO
Dott. Ing. CARLO COSTA
Nr. 681
INGENIEURKAMMER DER PROVINZ BOZEN