
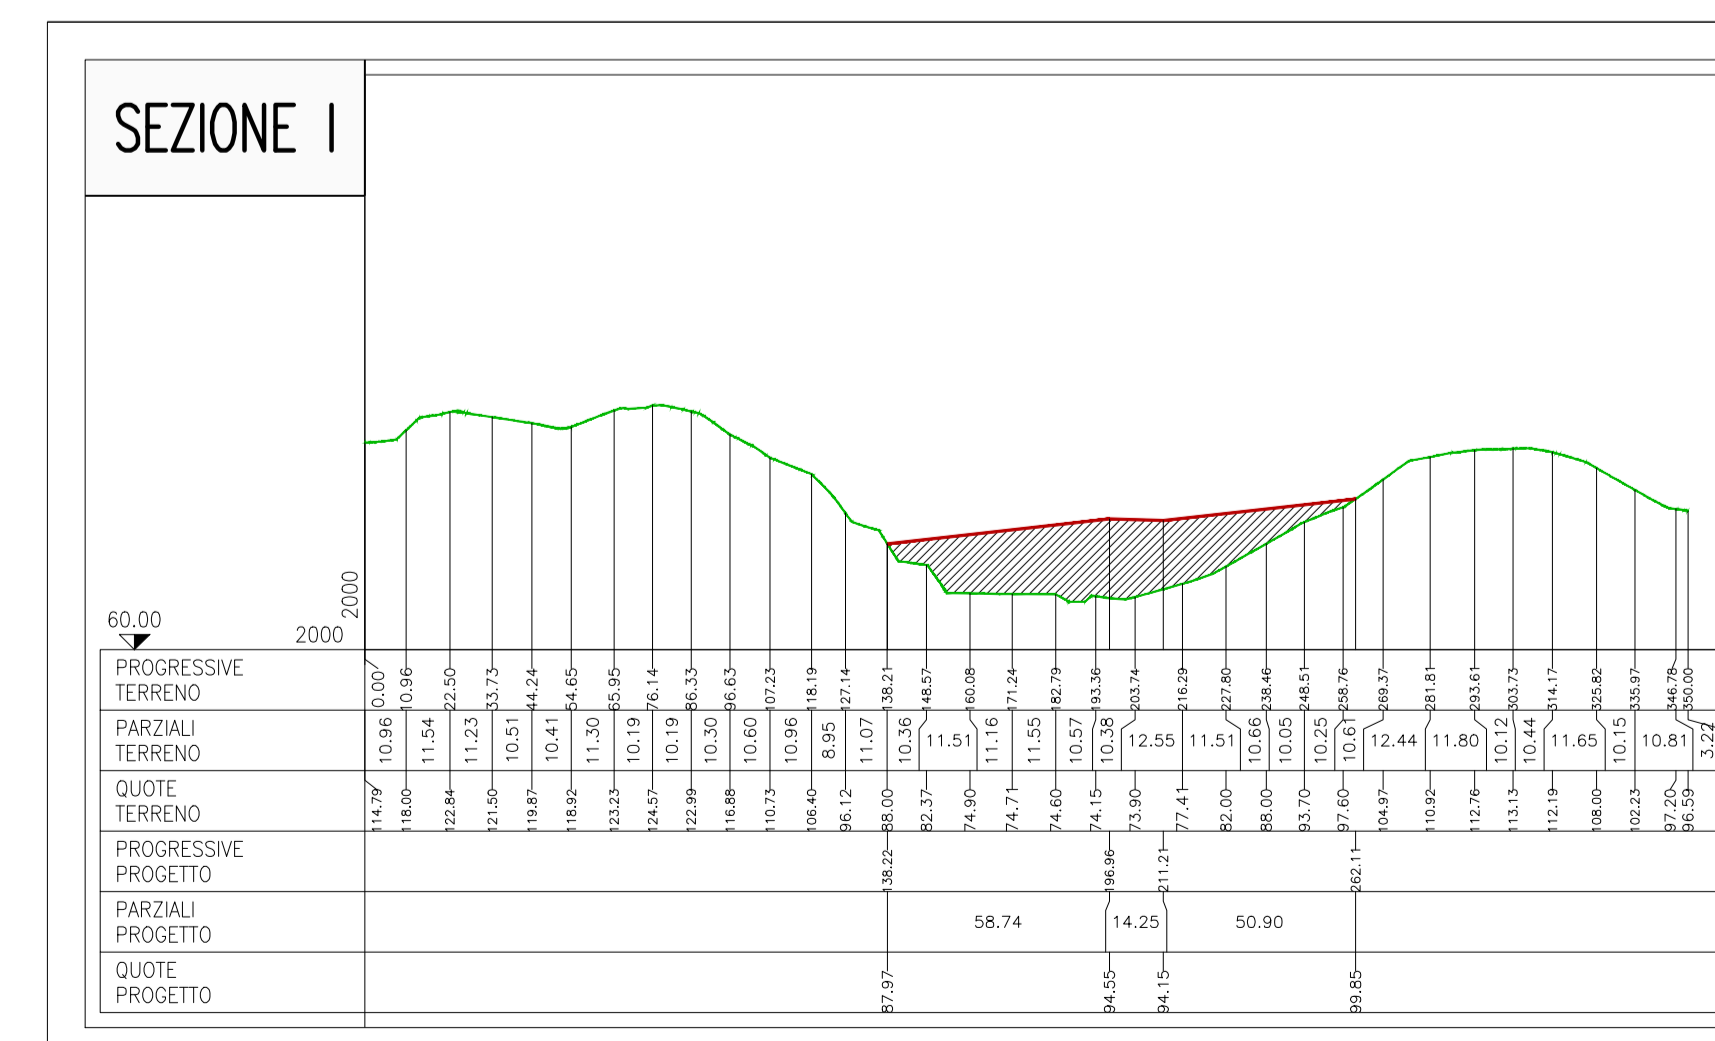
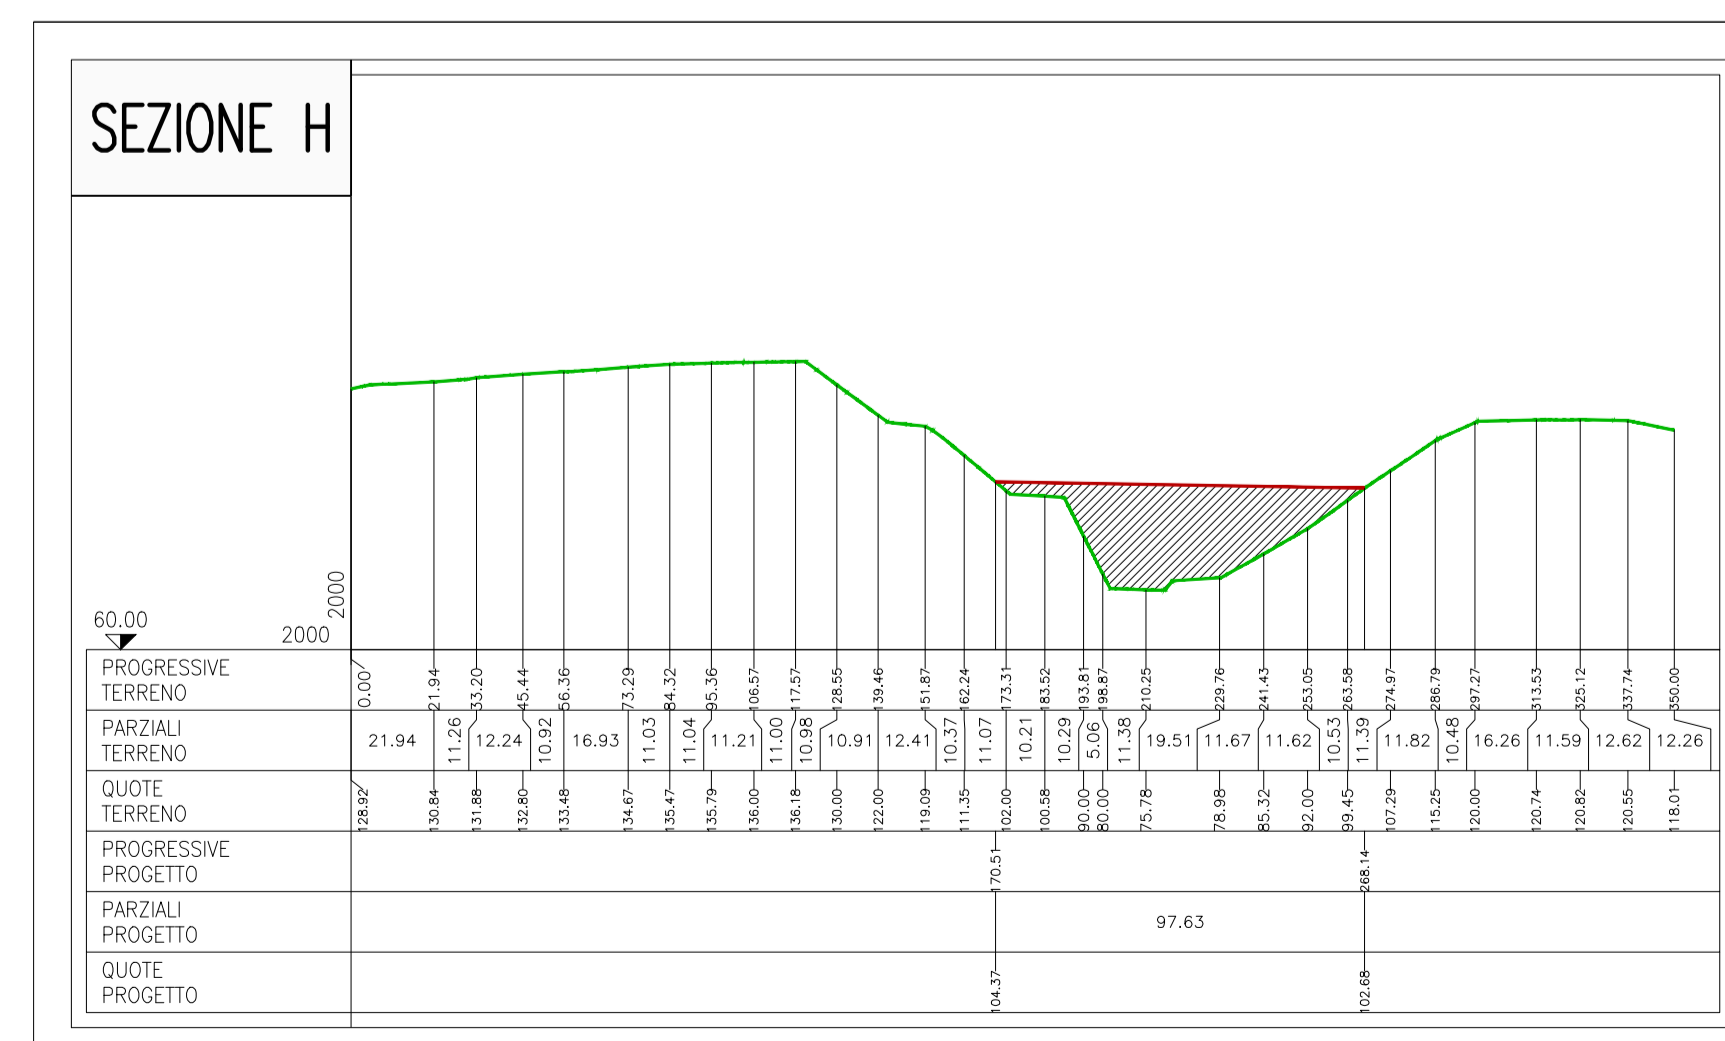
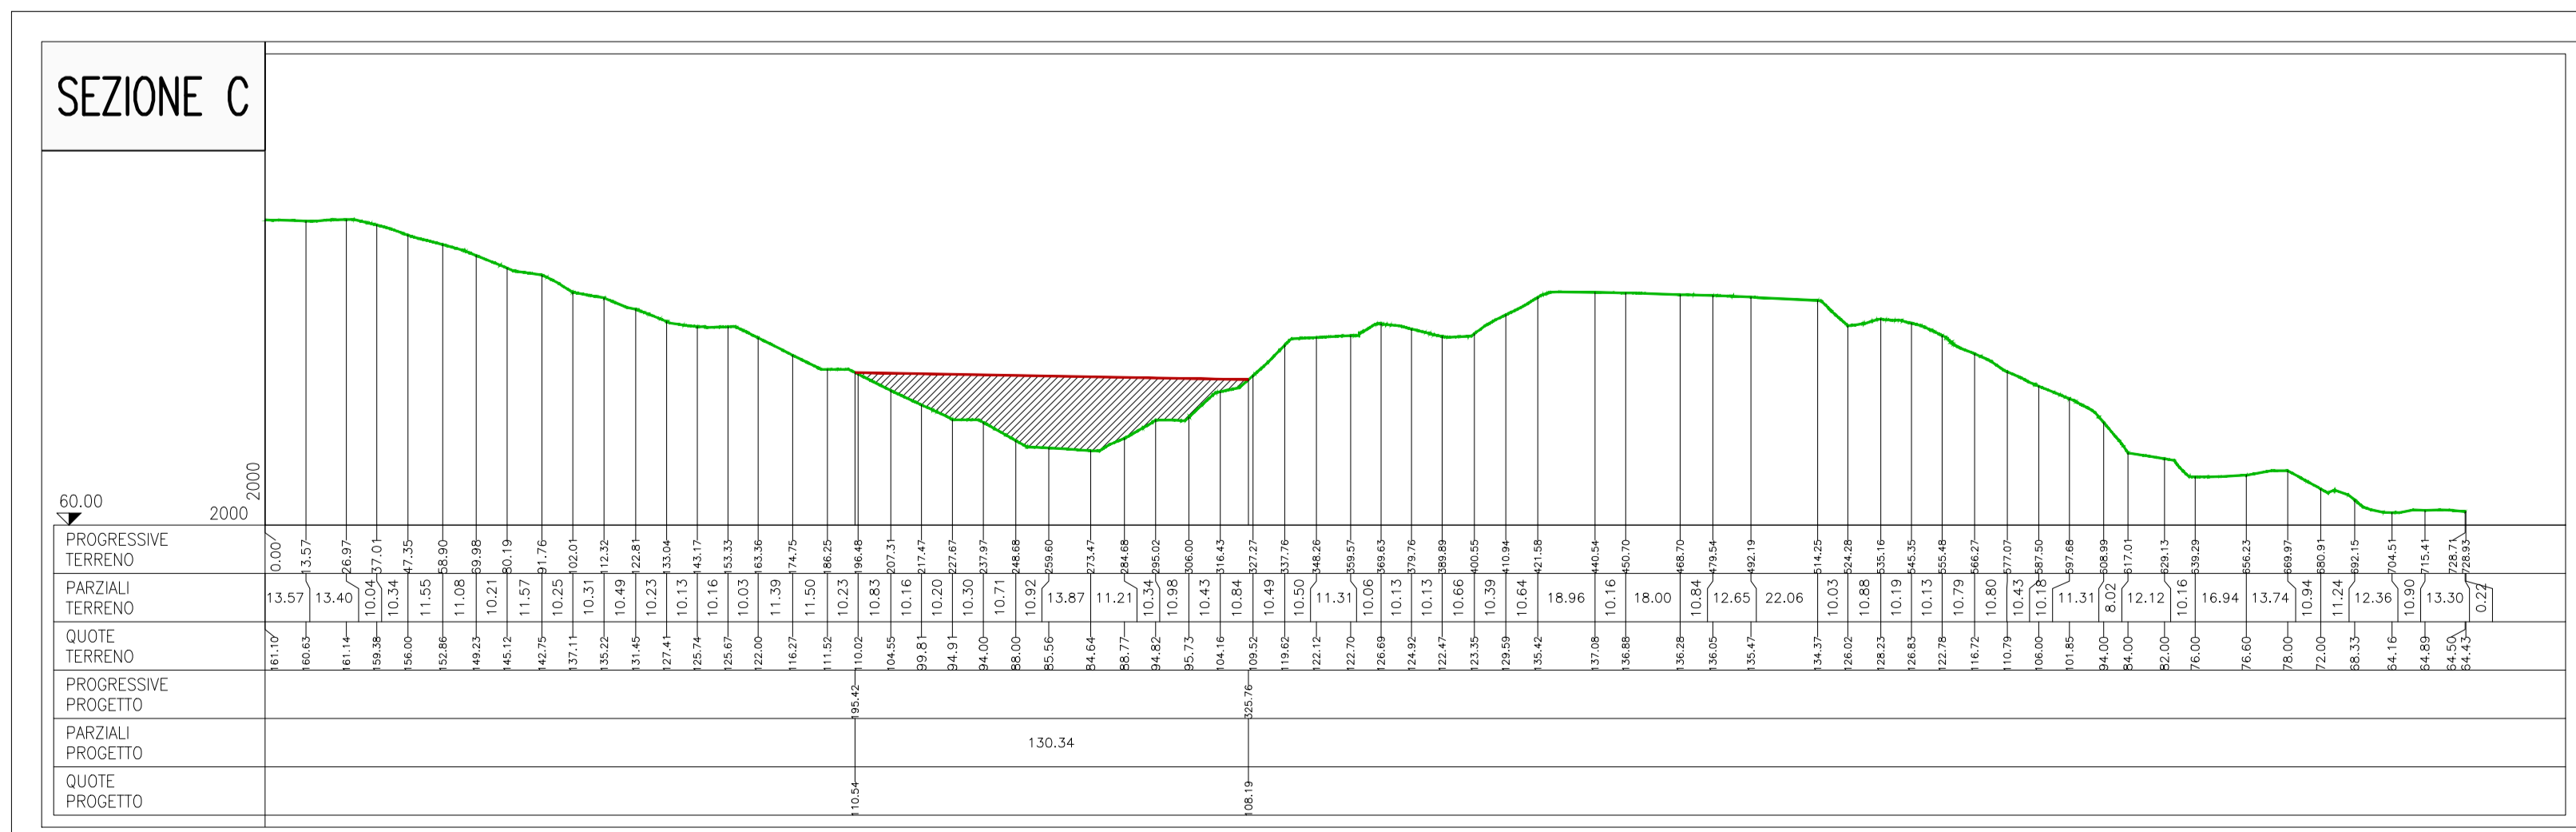
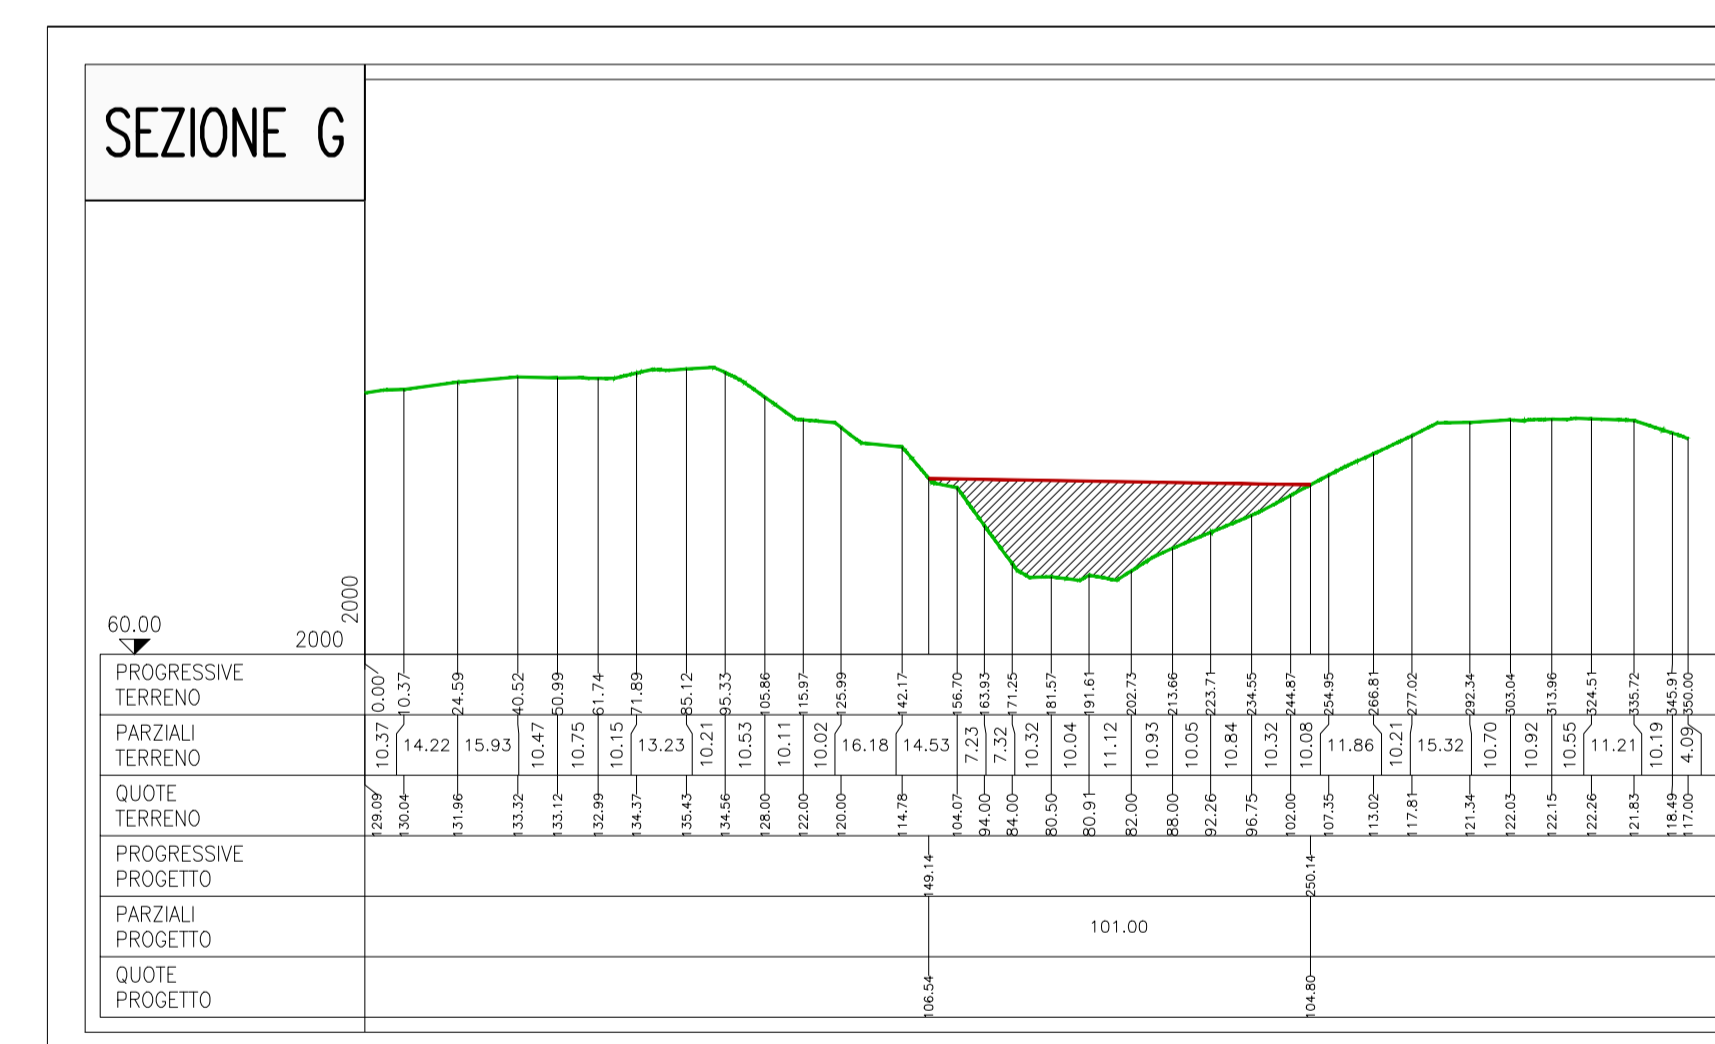
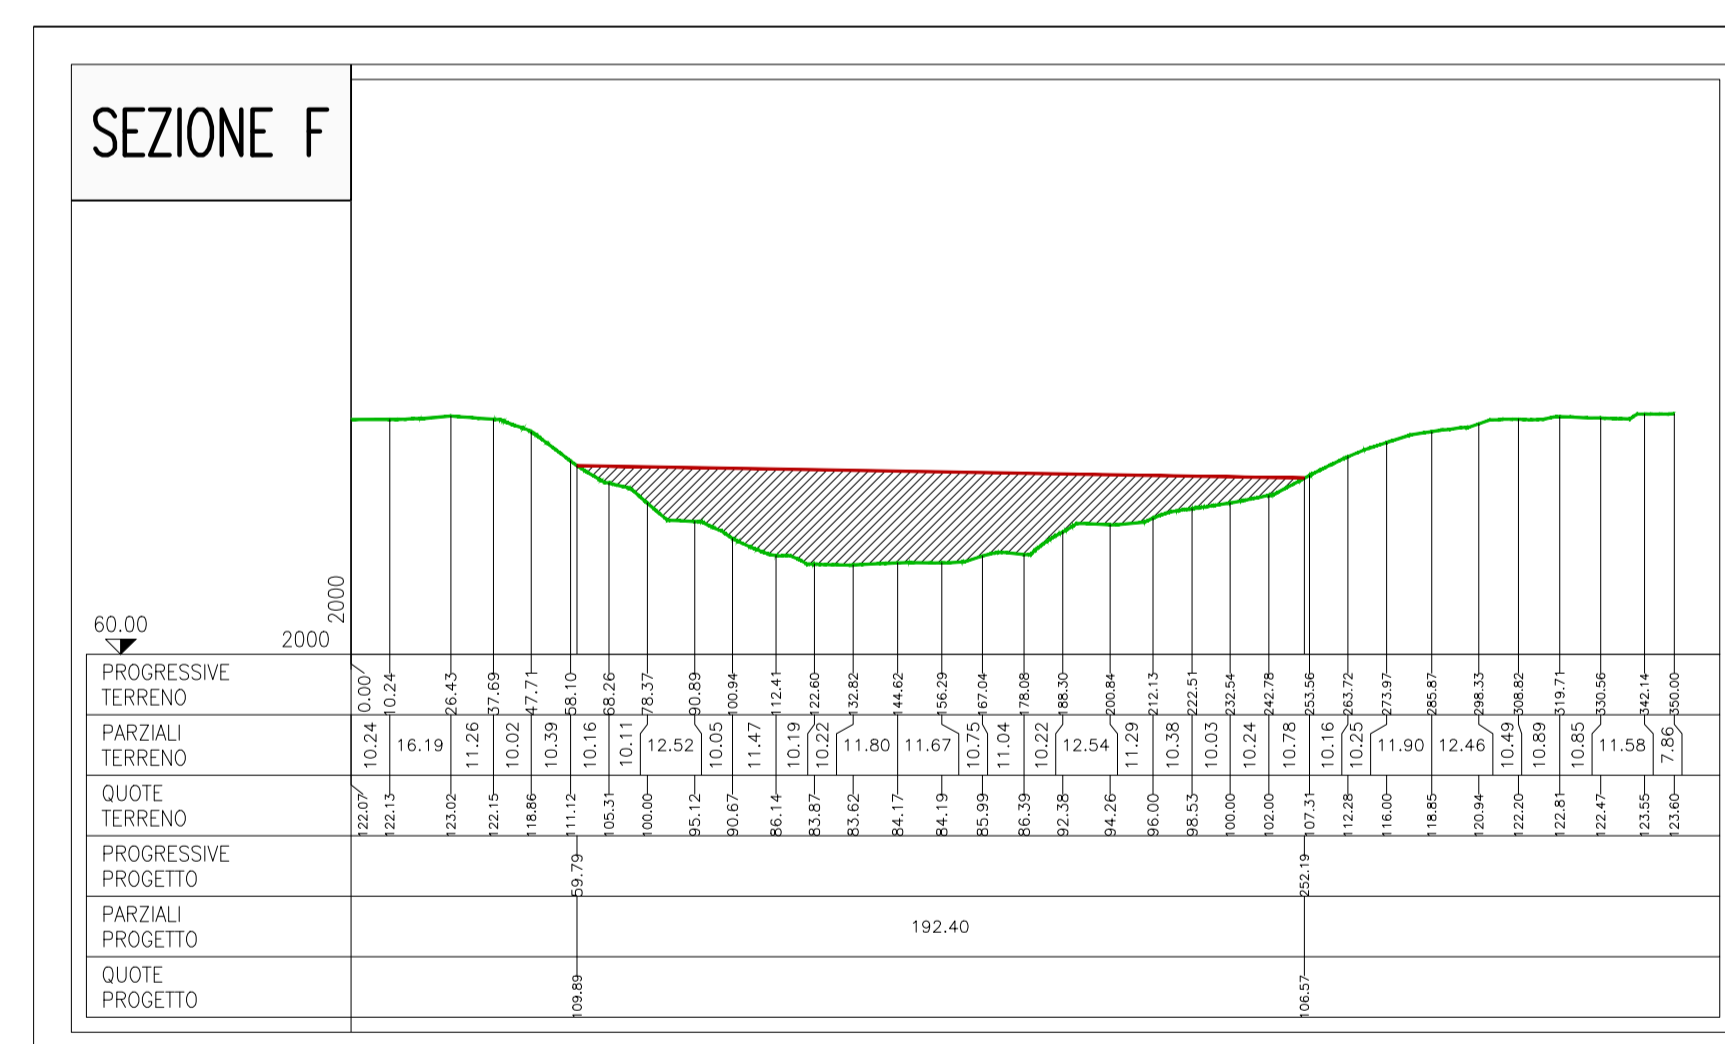
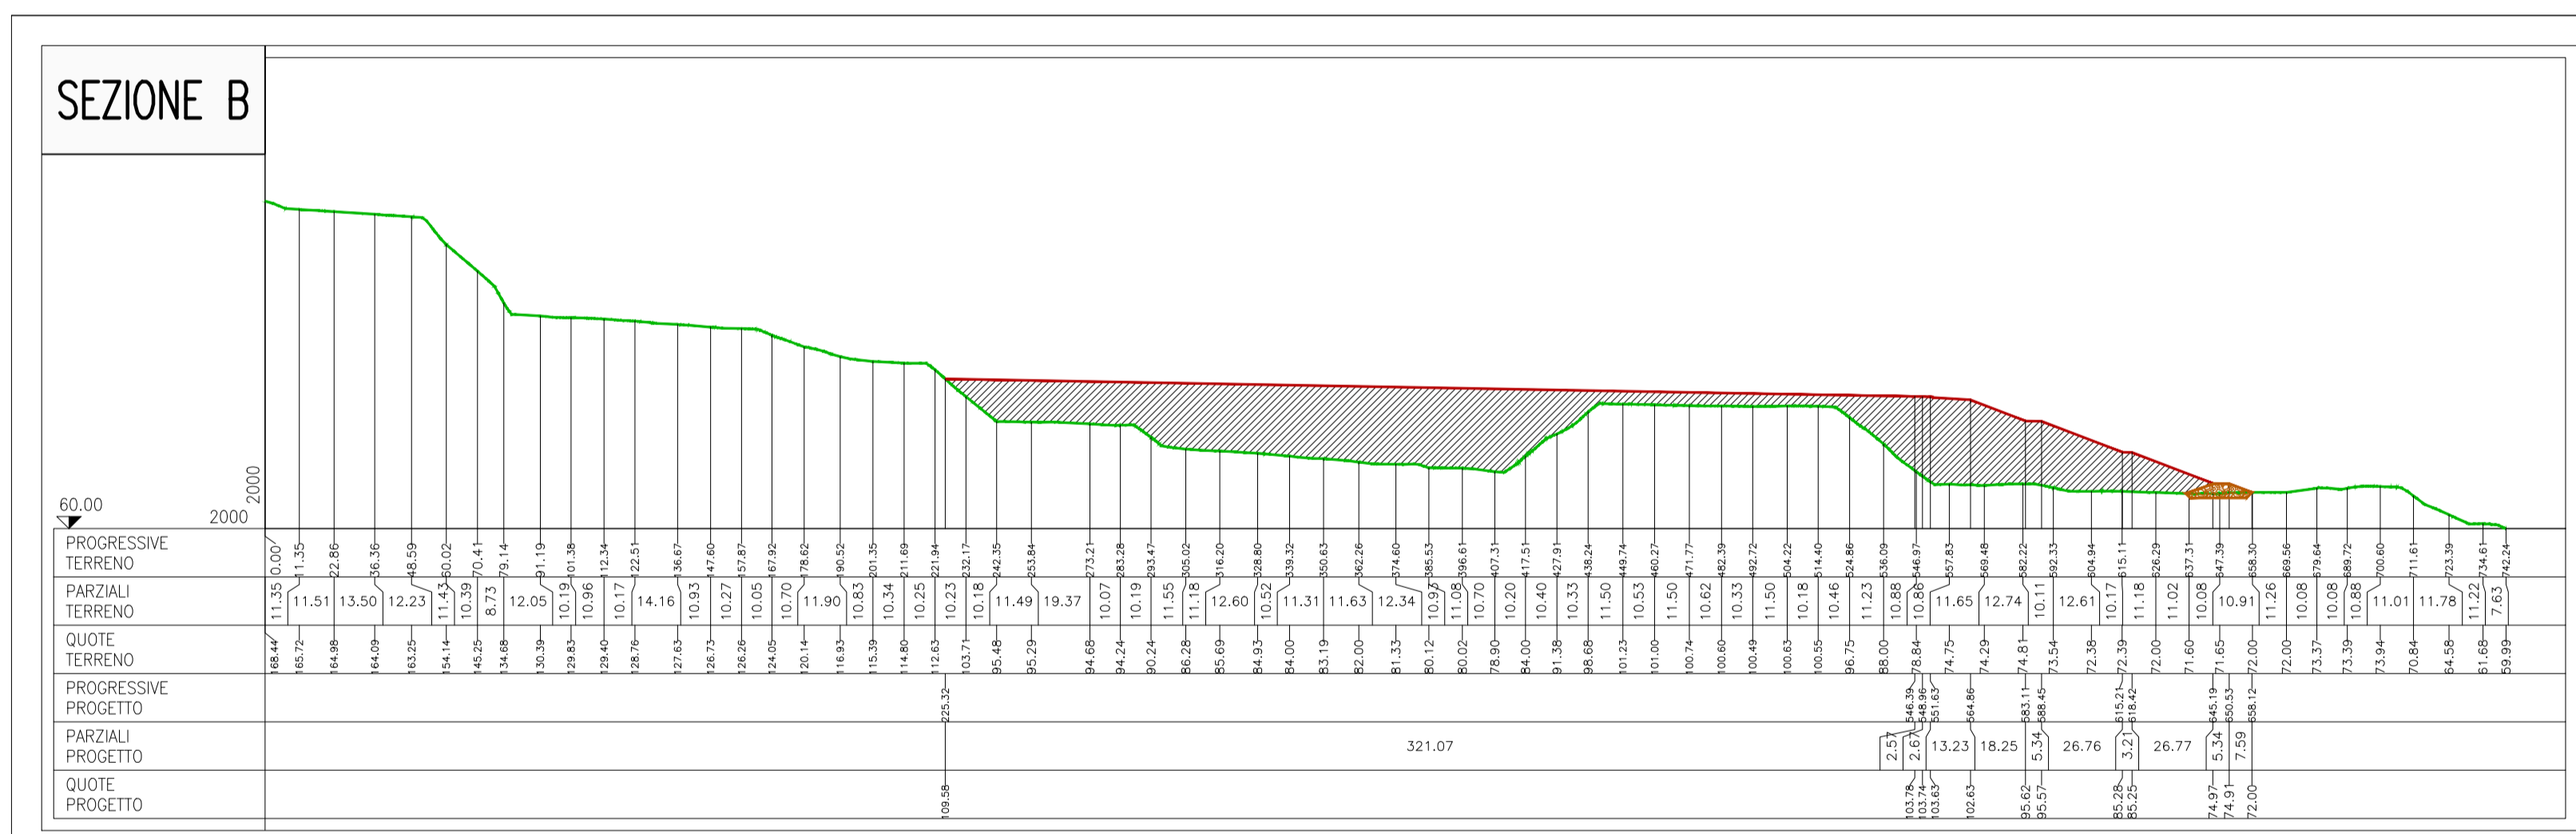
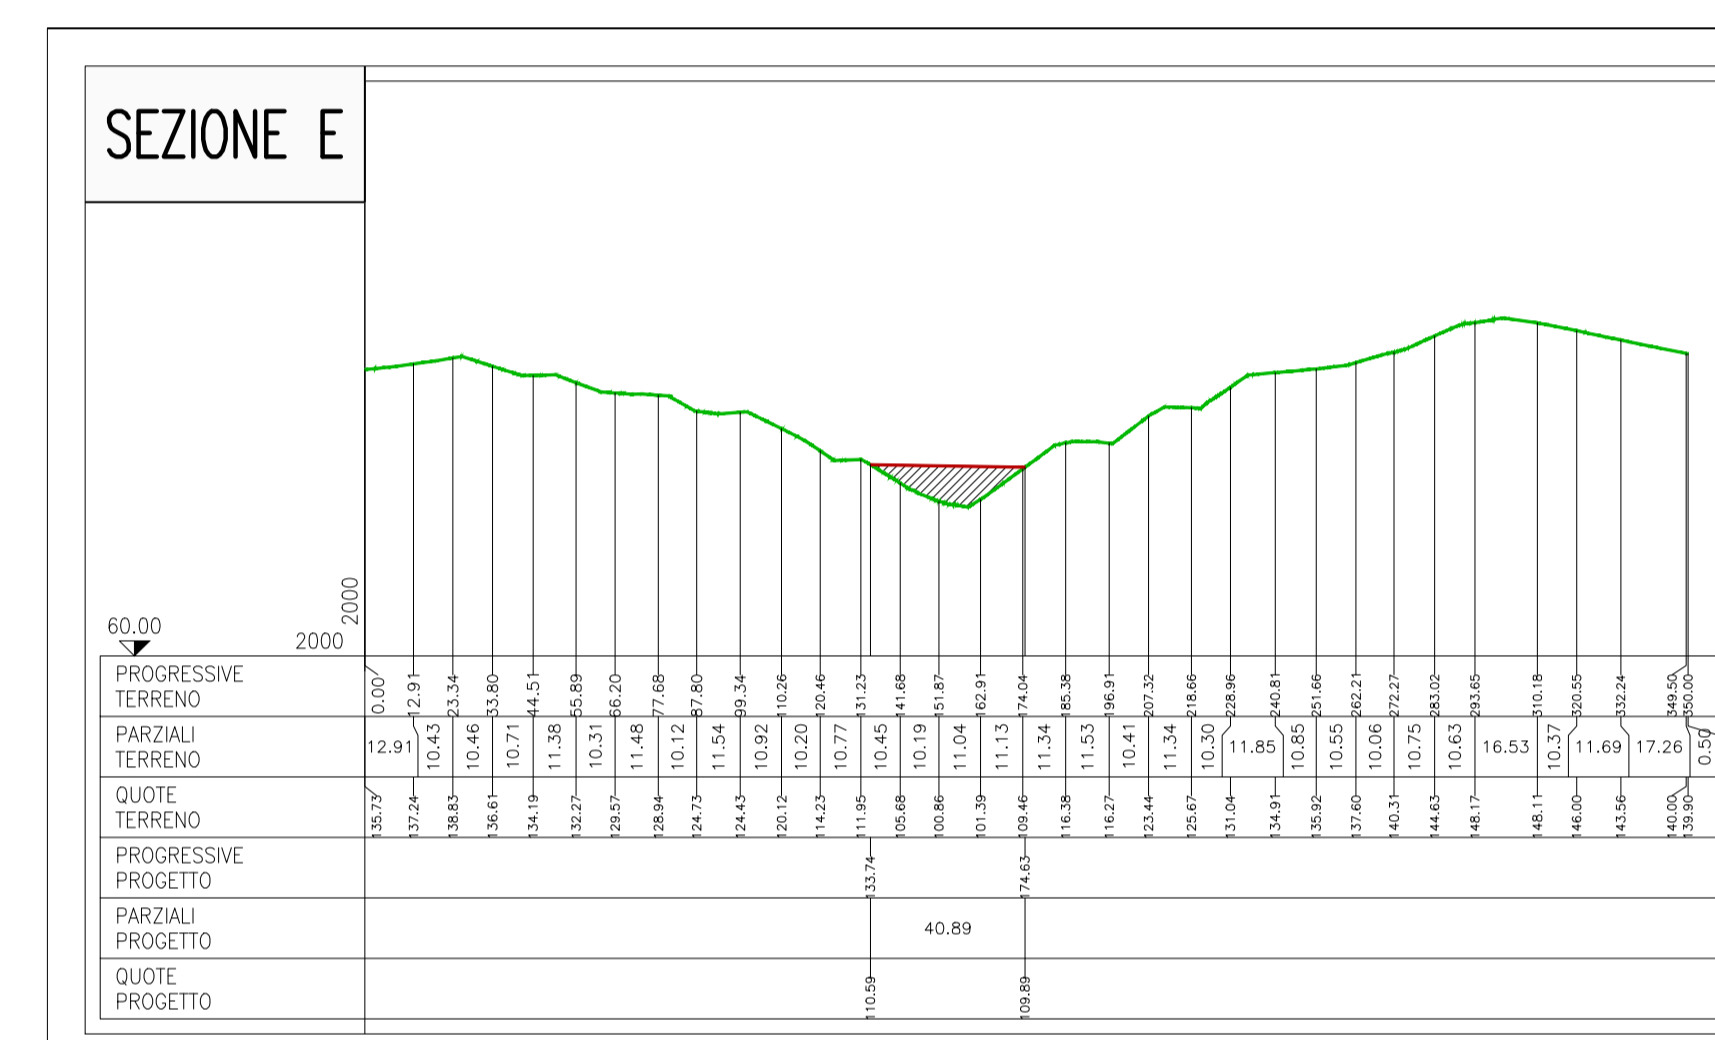
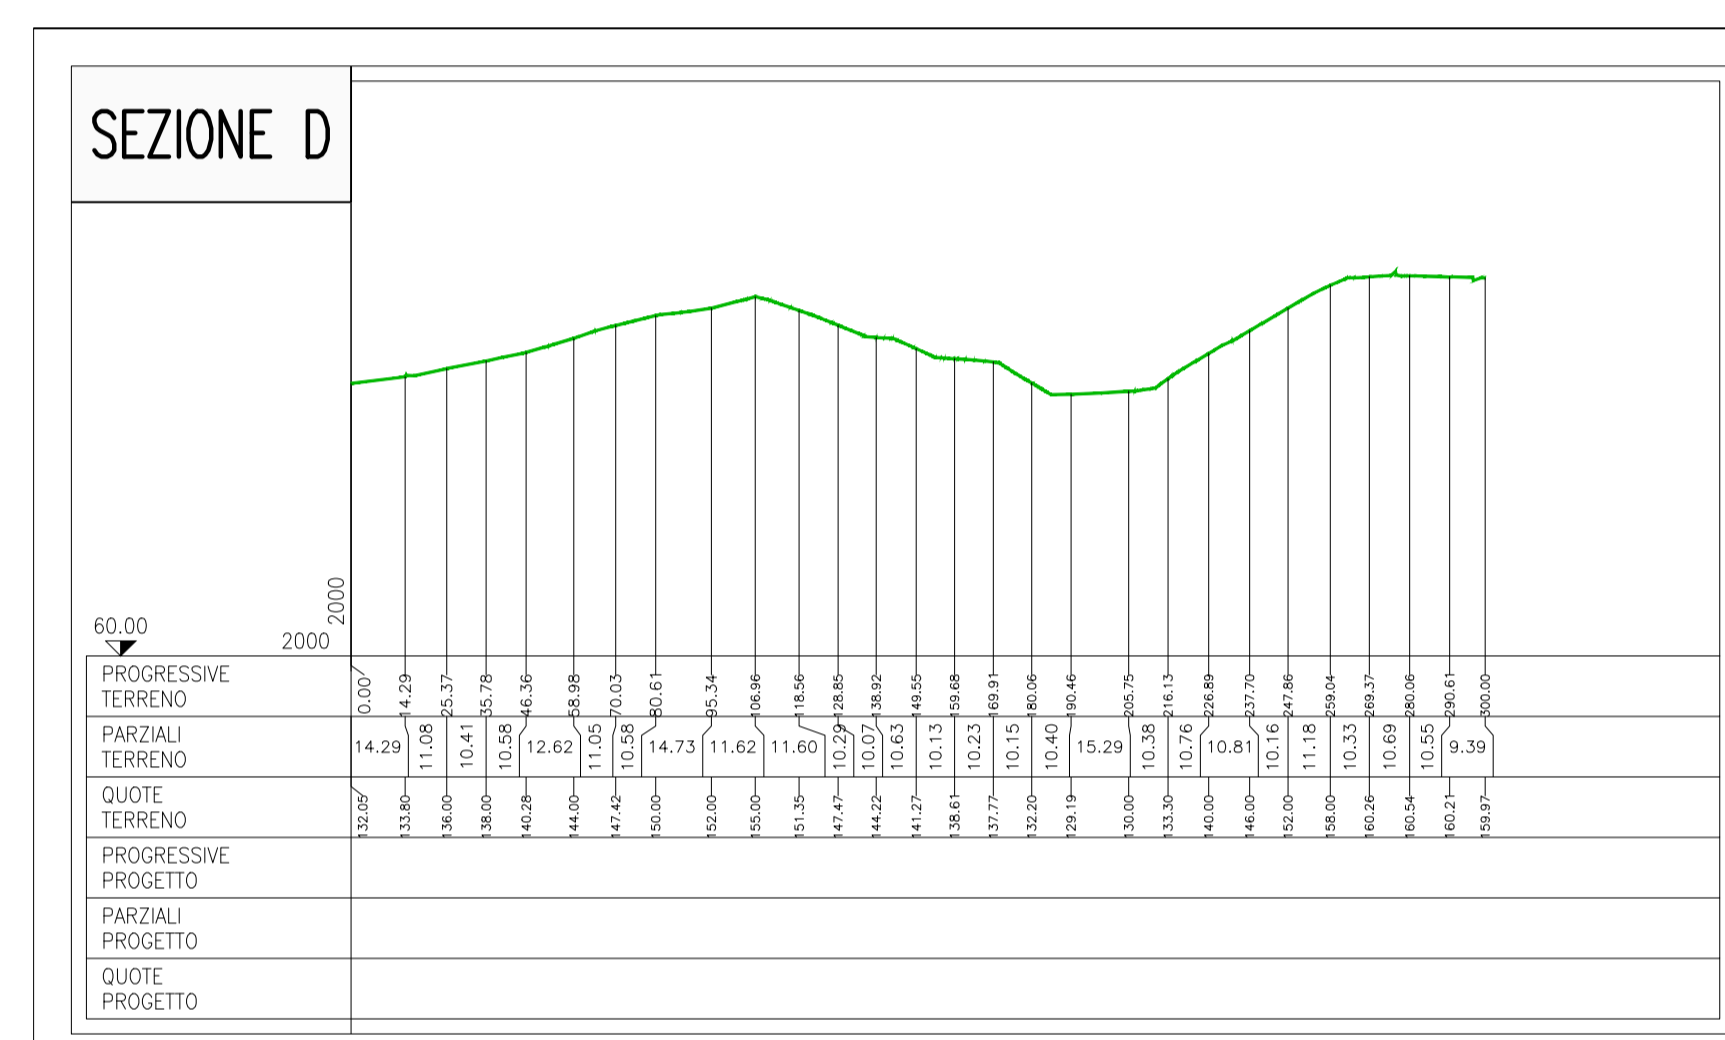
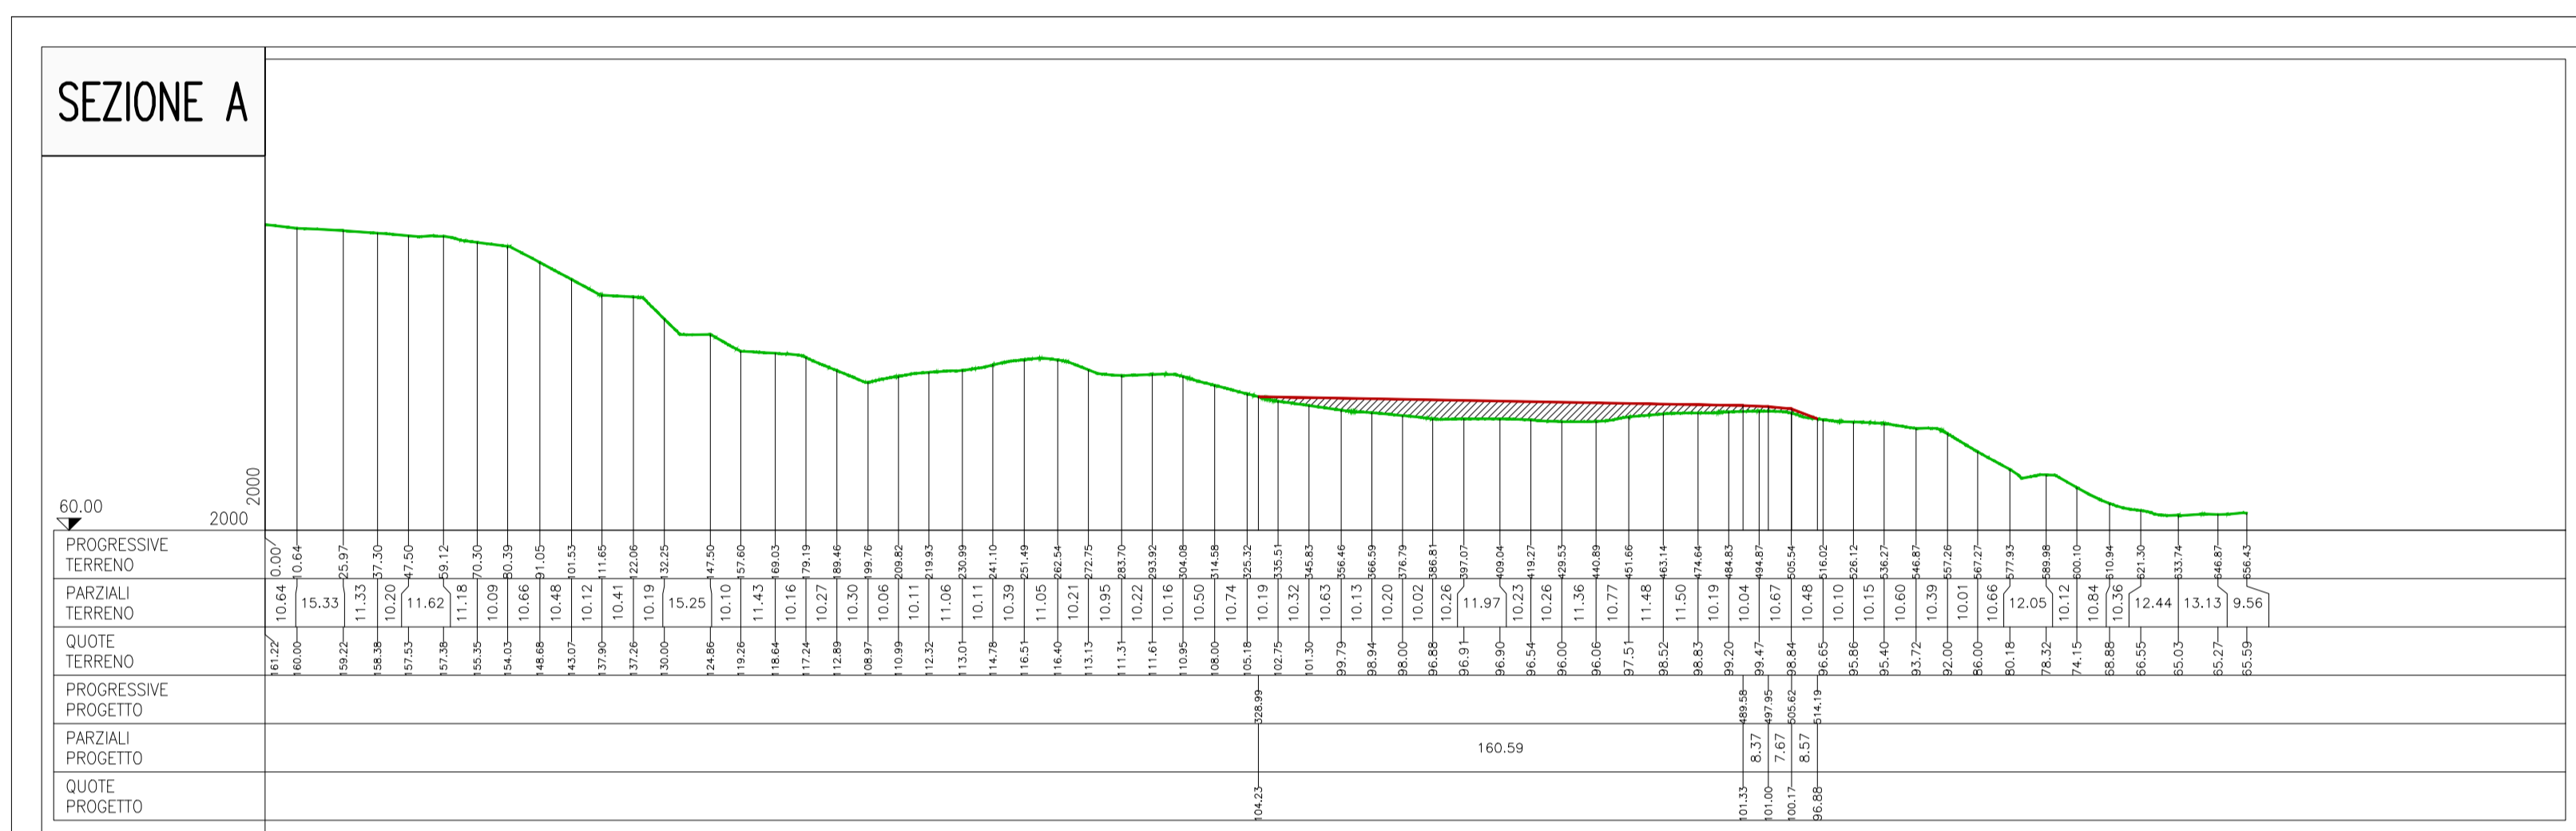
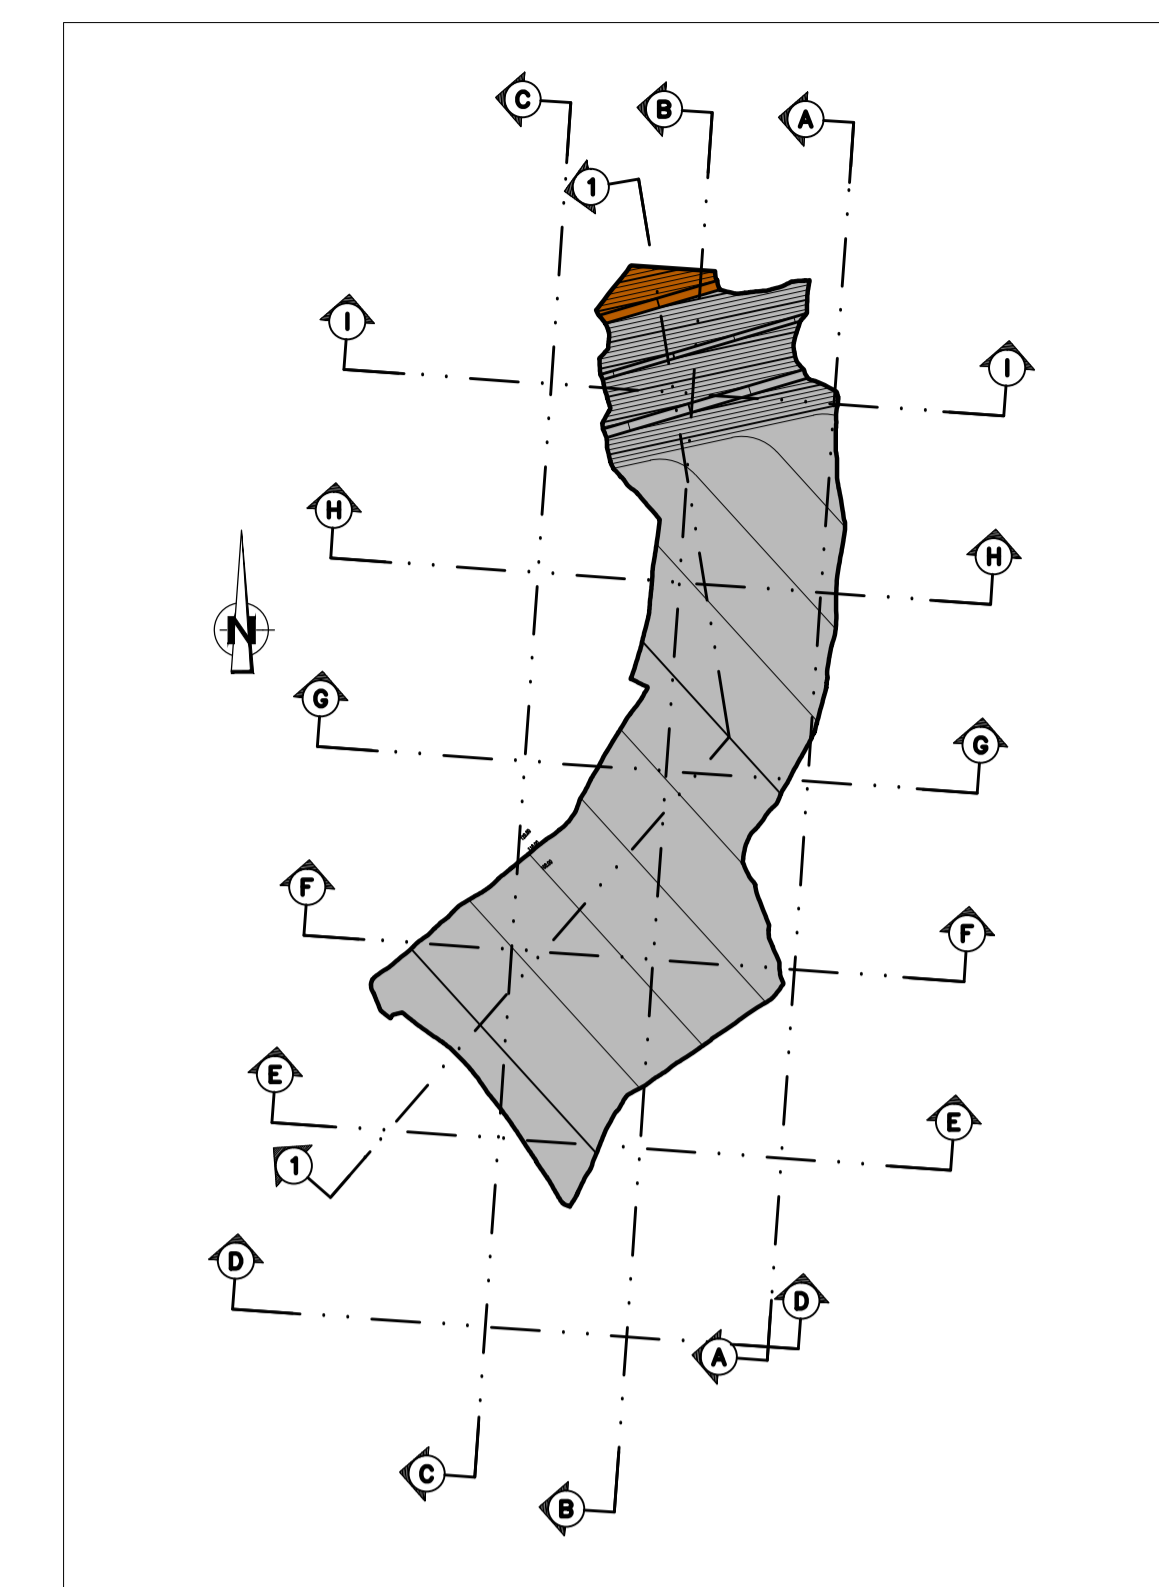


VOLUME MC. 750.000

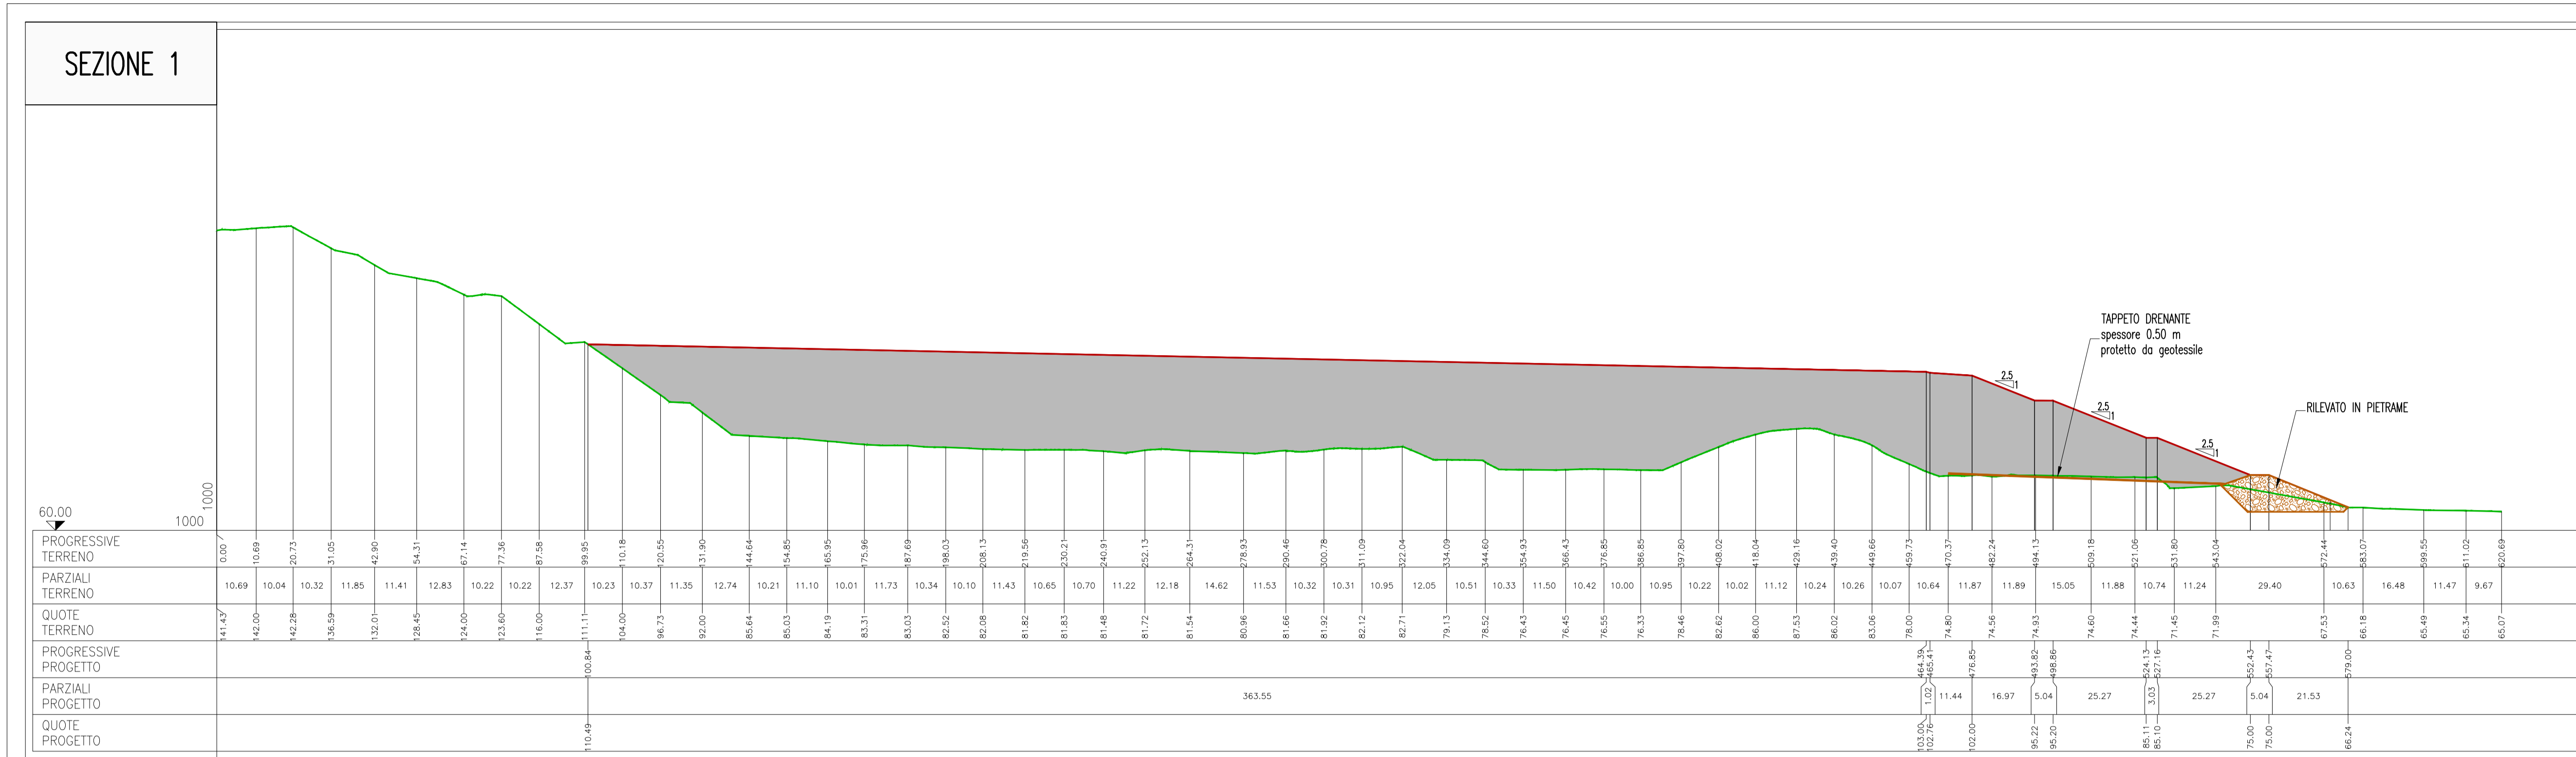

Stretto di Messina
 Concessionario per la progettazione, realizzazione e gestione del collegamento stabile tra la Sicilia e il Continente
 (Legge n° 1158 del 17 dicembre 1971, modificata dal D.Lgs. n° 114 del 24 aprile 2003)

PONTE SULLO STRETTO DI MESSINA
 PROGETTO DEFINITIVO
 ALTERNATIVE AI SITI DI DEPOSITO

EUROLINK S.C.p.A.
 SOCIETA' ITALIANA PER CONDOTTE D'ACQUA S.p.A.
 COOPERATIVA MURATORI E CEMENTISTI - C.M.C. di Ravenna Soc. Coop. a.r.l.
 SACR S.A.U.
 ISHIKAWAJIMA - HARIMA HEAVY INDUSTRIES CO. LTD.
 A.C.I. S.C.P.A. - CONSORZIO STABILE

PROGETTISTA: **PRO-GEO HHP**
 Prof. Ing. G. Ugenti - Ordine Ingegneri Palermo n. 122
 Ing. E. Paganoni - Ordine Ingegneri Milano n. 11408

IL CONTRAENTE GENERALE: **Ing. P.P. Marcheselli**

STRETTO DI MESSINA DIREZIONE GENERALE: **Ing. G. Fiammeschi**

STRETTO DI MESSINA AMMINISTRATORE DELEGATO: **Giust. P. Gucci**

Firmato digitalmente ai sensi dell'Art. 21 del D.Lgs. 82/2005

COLLEGAMENTI VERSANTE SICILIA **CZV0875_F0**
 CANTIERI
 SITI DI RECUPERO AMBIENTALE E PRODUZIONE INERTI
 SITI RECUPERO AMBIENTALE
 SITO SRAB - SISTEMAZIONE FINALE - SEZIONI DI PROGETTO

CODICE	FO	DATA	DESCRIZIONE	REDAITO	VERIFICATO	APPROVATO	SCALA
CIG 010101P1WZVVSICZC4SD75010002FO	1	08/06/2012	EMISSIONE FINALE	P. LUMILIA	G. UMILITA	G. UMILITA	1:1000/1:2000