


- Legenda
- Elementi lineari di progetto**
- Cavo MT 30kV esterno
  - Cavo MT 30kV interno
  - Raccordo AT 150 kV
- Elementi poligonali di progetto**
- Area di Impianto
  - SE Smistamento RTN 150 kV
  - Stazione Utente condivisa

Systema di riferimento:  
WGS84 (EPSG 4326)

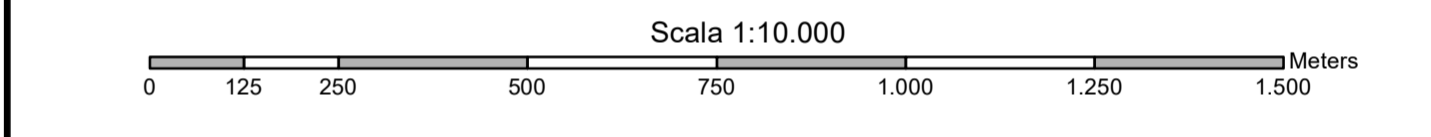

REGIONE BASILICATA  
 PROVINCIA DI MATERA  
 COMUNE DI POMARICO,  
 MONTESCAGLIOSO E BERNALDA

**AUTORIZZAZIONE UNICA EX D.Lgs 387/2003**

**INSTALLAZIONE DI UN IMPIANTO DI PRODUZIONE DI ENERGIA DA FONTE SOLARE PARI A "POMARICO 1" DI POTENZA IN IMMISSIONE PERI A 20.000,00 kW E POTENZA DI PICCO PARI A 19.728,66 kW**  
 Codice pratica: 202100508



Codice elaborato: **SE224 PD D 003** Titolo elaborato: **A.12.a.3-Corografia di inquadramento dell'area**

DATA	SCALA
Novembre 2021	1:10.000

REV.	DATA	DESCRIZIONE	ESEGUITO	VERIFICATO	APPROVATO

Progettazione:

**STUDIO ENERGY SRL**  
 Via delle Corniglianiche 75  
 75100 Matera  
 C.F. 01775590775

Tecnici:

Coordinatore:  
**Geol. Roberto Tommaselli**

Collaboratrice:  
**Geol. Giuly Dimola**

Il Proponente:

**SMARTENERGY**

**SMARTENERGY2108 S.R.L.**  
 Piazza Covari, 1 - 20121 Milano (MI)  
 C.F. 07514180966

LEGALE RAPPRESENTANTE