



SEZIONE TIPO DELLA VIABILITÀ INTERNA

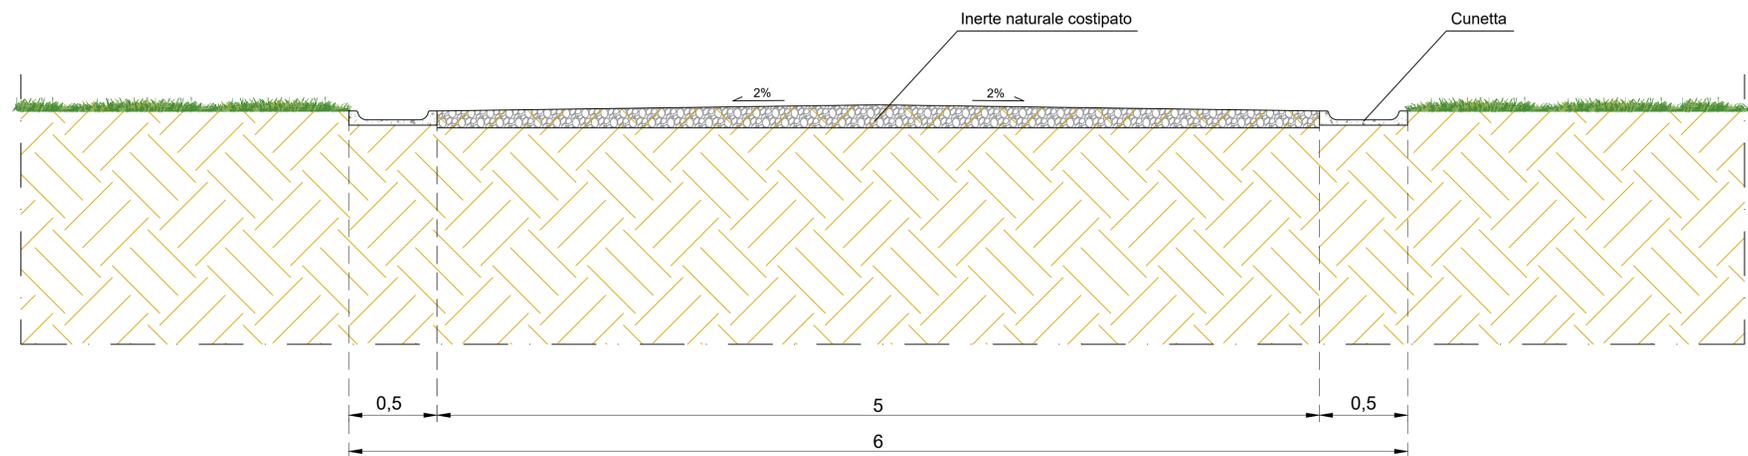

DETTAGLIO TIPO DI ANCORAGGIO CAVO MT IN CANALINA STAFFATA AL PONTE

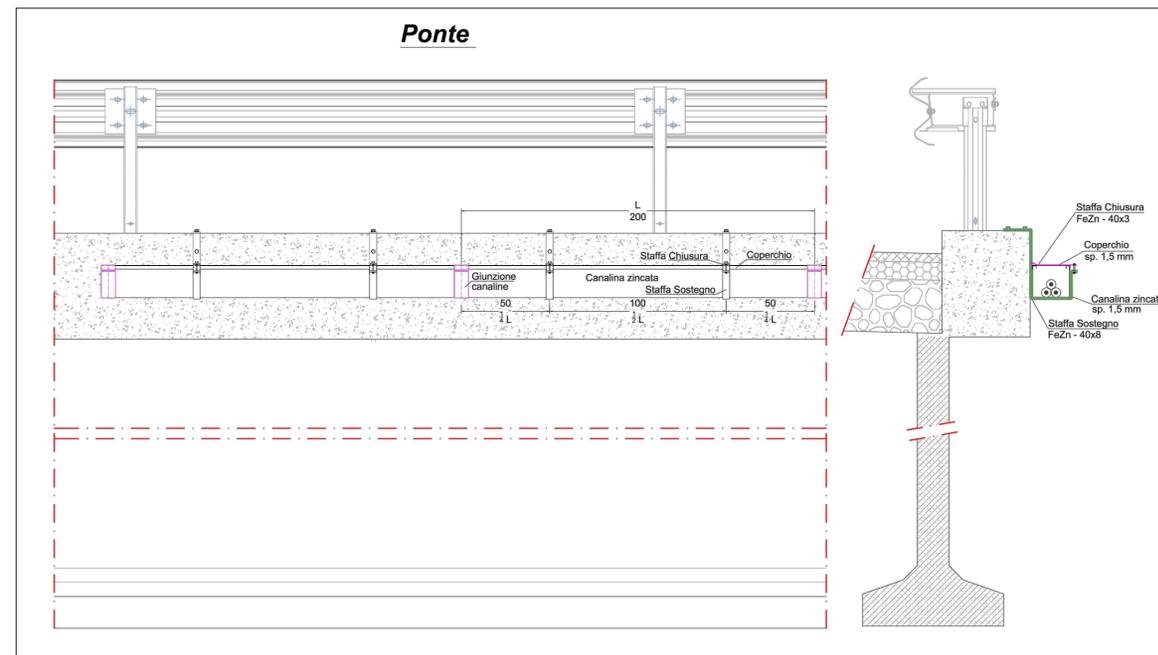



REGIONE BASILICATA
PROVINCIA DI MATERA
COMUNE DI POMARICO,
MONTESCAGLIOSO E BERNALDA



AUTORIZZAZIONE UNICA EX D.Lgs 387/2003

INSTALLAZIONE DI UN IMPIANTO DI PRODUZIONE DI ENERGIA DA FONTE SOLARE DENOMINATO "POMARICO 1" DI POTENZA IN IMMISSIONE PARI A 20.000,00 kW E POTENZA DI PICCO PARI A 19.728,66 kW
 Codice pratica: 202100508



Codice elaborato

| | | | |
|----------|--------------|-----------|-------------|
| Commissa | Livello prog | Tipologia | Progressivo |
| SE224 | PD | D | 023 |

DATA

Novembre 2021

Titolo elaborato

A.12.a.17-Sezioni tipo stradali, ferroviarie, idriche e simili

SCALA

1:20

| REVISIONI | | | | | |
|-----------|------|-------------|----------|------------|-----------|
| REV. | DATA | DESCRIZIONE | ESEGUITO | VERIFICATO | APPROVATO |
| | | | | | |

Progettazione:



STUDIO ENERGY SRL
 Via delle Comunicazioni snc
 75100 Matera
 C.F. 01175590775

Tecnici:



Dott. Ing. Caldi Francesco Rocco

Il Proponente:



SMARTENERGY

SMARTENERGYT2108 S.R.L.
 Piazza Covestr. 1 - 20121 Milano (MI)
 C.F./P.IVA 11625090961
 LEGALE RAPPRESENTANTE