SEZIONE TRASVERSALE A-A'
SCALA 1:1000

SEZIONE LONGITUDINALE B-B'
SCALA 1:1000

SEZIONE TRASVERSALE C-C'
SCALA 1:1000

SEZIONE LONGITUDINALE D-D'
SCALA 1:1000

SEZIONE TRASVERSALE E-E'
SCALA 1:1000

SEZIONE LONGITUDINALE F-F'
SCALA 1:1000

SEZIONE TRASVERSALE G-G'
SCALA 1:1000

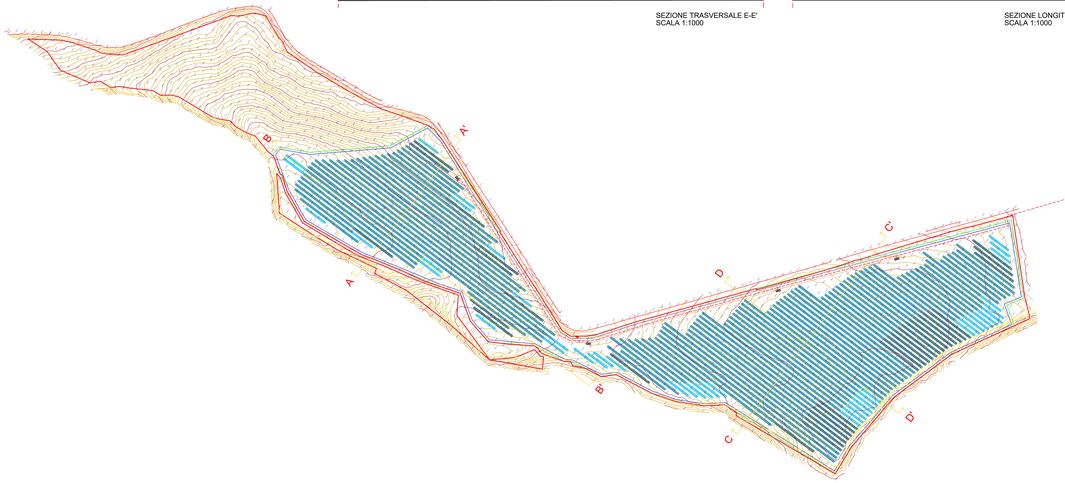

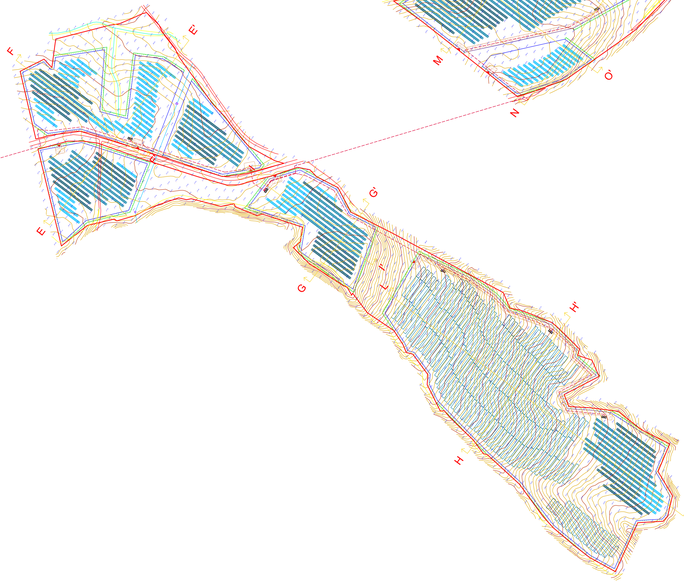

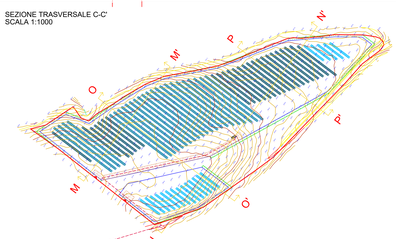

PLANIMETRIA
SCALA 1:2000

SEZIONE LONGITUDINALE H-H'
SCALA 1:1000

SEZIONE LONGITUDINALE I-I'
SCALA 1:1000

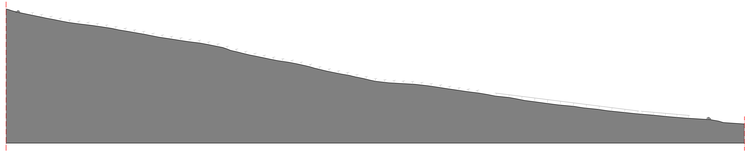

SEZIONE LONGITUDINALE L-L'
SCALA 1:1000

SEZIONE TRASVERSALE M-M'
SCALA 1:1000

SEZIONE TRASVERSALE N-N'
SCALA 1:1000

SEZIONE LONGITUDINALE O-O'
SCALA 1:1000

SEZIONE LONGITUDINALE P-P'
SCALA 1:1000

REGIONE BASILICATA
PROVINCIA DI MATERA
COMUNE DI POMARICO,
MONTESCAGLIOSO E BERNALDA

AUTORIZZAZIONE UNICA EX D.Lgs 387/2003

INSTALLAZIONE DI UN IMPIANTO DI PRODUZIONE DI ENERGIA DA FONTE SOLARE DENOMINATO "POMARICO 1" DI POTENZA IN IMMISSIONE PARI A 20.000,00 kW E POTENZA DI PICCO PARI A 19.728,66 kW

Codice pratica: 202100508

Codice elaborato

Comunione	Livello prog.	Tipologia	Progressivo
SE224	PD	D	034

DATA	SCALA
Novembre 2021	1:2.000 – 1:1.000

Titolo elaborato

A.12.b.4-Sezioni trasversali correnti

REVISIONI

REV.	DATA	DESCRIZIONE	ESEGUITO	VERIFICATO	APPROVATO

Progettazione:

STUDIO ENERGY SRL
Via delle Conurbazioni n°2
17100 Milano
C.F. 01495910775

Tecnici:

Dott. Ing. Carlo Francesco Sisco

Il Proponente:

SMARTENERGY

SMARTENERGY17T2108 S.R.L.
Piazza Cavour, 2 - 20121 Milano (MI)
C.F. P.IVA 11625090961
LEGALE RAPPRESENTANTE