


DATI IMPIANTO:

- comune di Pomarico e Montescaglioso (MT)
- potenza di picco = 19.722,66 kW
- potenza moduli fv = 535 W
- n° moduli fv = 36.876
- pitch 6 m
- 408 tracker monoassiali
- 191 strutture fisse 2 portrait

LEGENDA

- Recinzione perimetrale
- Cancello di accesso
- Cabina di campo (trasformazione_container 20 piedi)
- Viabilità interna
- Fascia verde di mitigazione
- Cavo MT 30 kV verso Stazione Utenza
- Cavo MT 30 kV interno al campo
- Strutture di supporto dei moduli fotovoltaici ad inseguitore solare, monoassiali, asse nord-sud: da 84 moduli da 56 moduli da 28 moduli
- Strutture di supporto dei moduli sistema fisso: 2v14 moduli 2v28 moduli

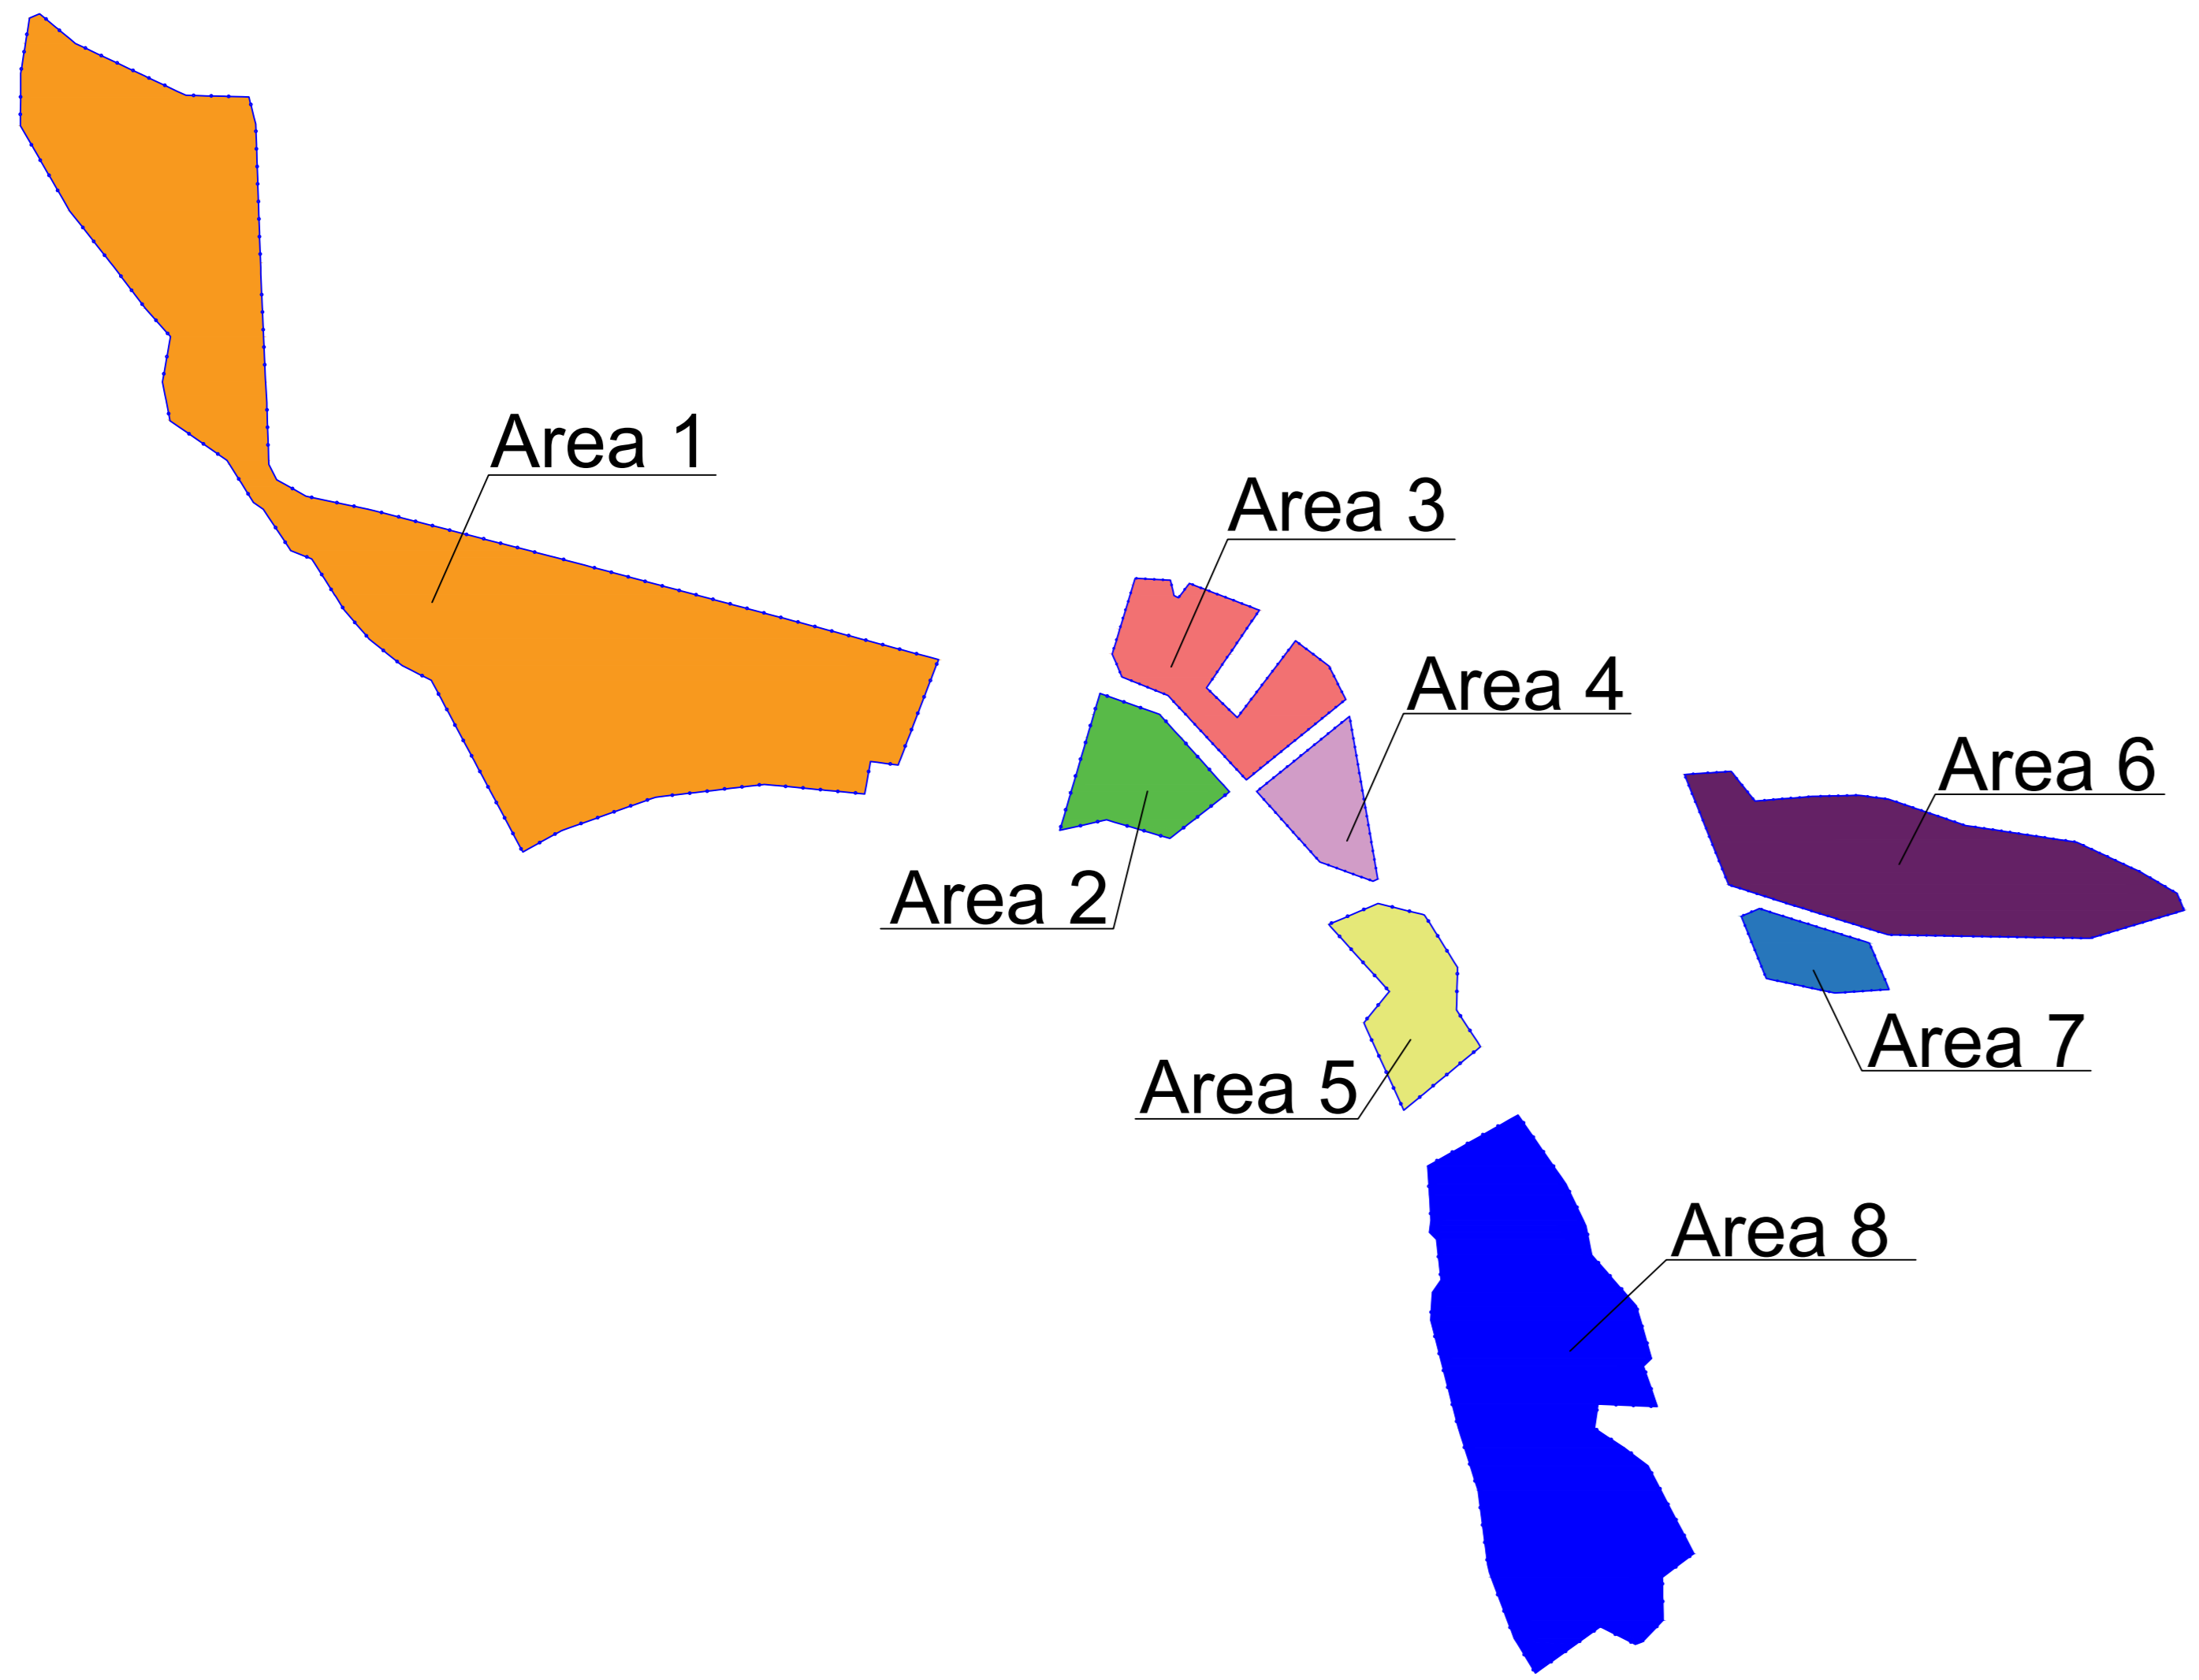

Pitch 6,0 m - 535 W	
Area 1	16.212 moduli Pt.: 8,67342 MW
Area 2	980 moduli Pt.: 0,5243 MW
Area 3	1.288 moduli Pt.: 0,68908 MW
Area 4	672 moduli Pt.: 0,35952 MW
Area 5	1.092 moduli Pt.: 0,58422 MW
Area 6	3.640 moduli Pt.: 1,9474 MW
Area 7	392 moduli Pt.: 0,20972 MW
Area 8	12.600 moduli Pt.: 6,741 MW

**REGIONE BASILICATA
PROVINCIA DI MATERA
COMUNE DI POMARICO,
MONTESCAGLIOSO E BERNALDA**

AUTORIZZAZIONE UNICA EX D.Lgs 387/2003

INSTALLAZIONE DI UN IMPIANTO DI PRODUZIONE DI ENERGIA DA FONTE SOLARE DENOMINATO "POMARICO 1" DI POTENZA IN IMMISSIONE PARI A 20.000,00 kW E POTENZA DI PICCO PARI A 19.728,66 kW
Codice pratica: 202100508

Codice elaborato		Titolo elaborato	
Comunanza	SE224	Tipologia	D
Progetto	PD	Progressivo	036
DATA	Novembre 2021	SCALA	1:2.000

REVISIONI			
REV.	DATA	DESCRIZIONE	ESEGUITO / VERIFICATO / APPROVATO

Progettazione:

STUDIO ENERGY SRL
Via delle Comunicazioni
175100 Matera
C.F. 0175290775

Tecnici:

Dott. Ing. Carlo Francesco Rocco

Il Proponente:

SMARTENERGY

SMARTENERGY IT2108 S.R.L.
Piazza Corvini 1 - 20123 Milano (MI)
C.F. 07174 1102099941
LEGALE RAPPRESENTANTE