




TRACKERS MONOASSIALI - ASSE N-S - 84 MODULI - Scala 1:100

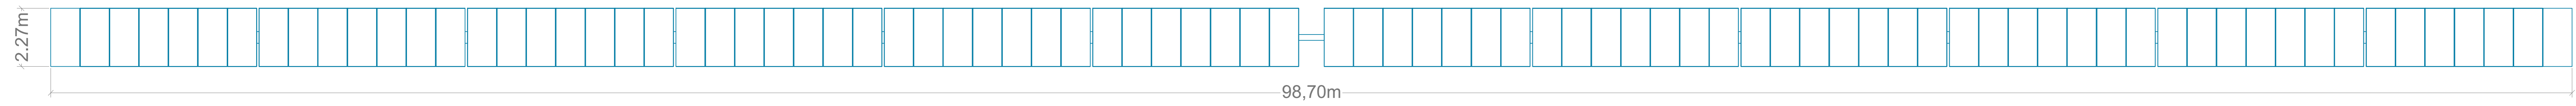


TRACKERS 56 MODULI - ASSE N-S - Scala 1:100

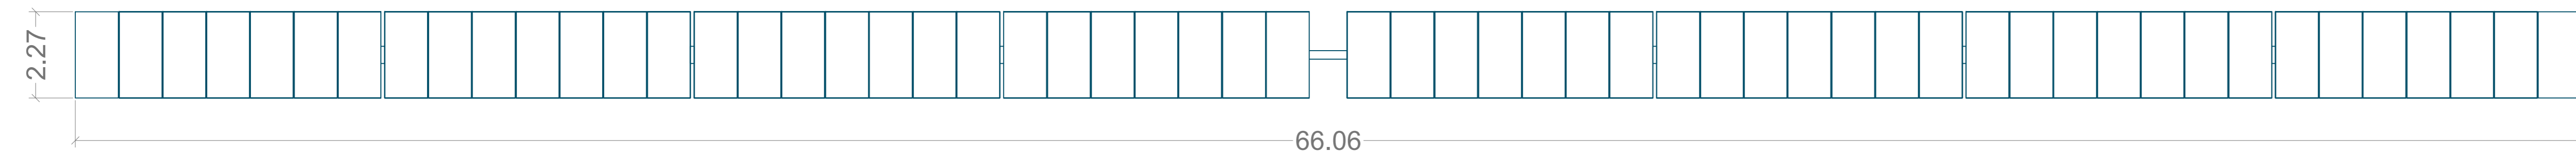


TRACKERS 28 MODULI - ASSE N-S - Scala 1:100

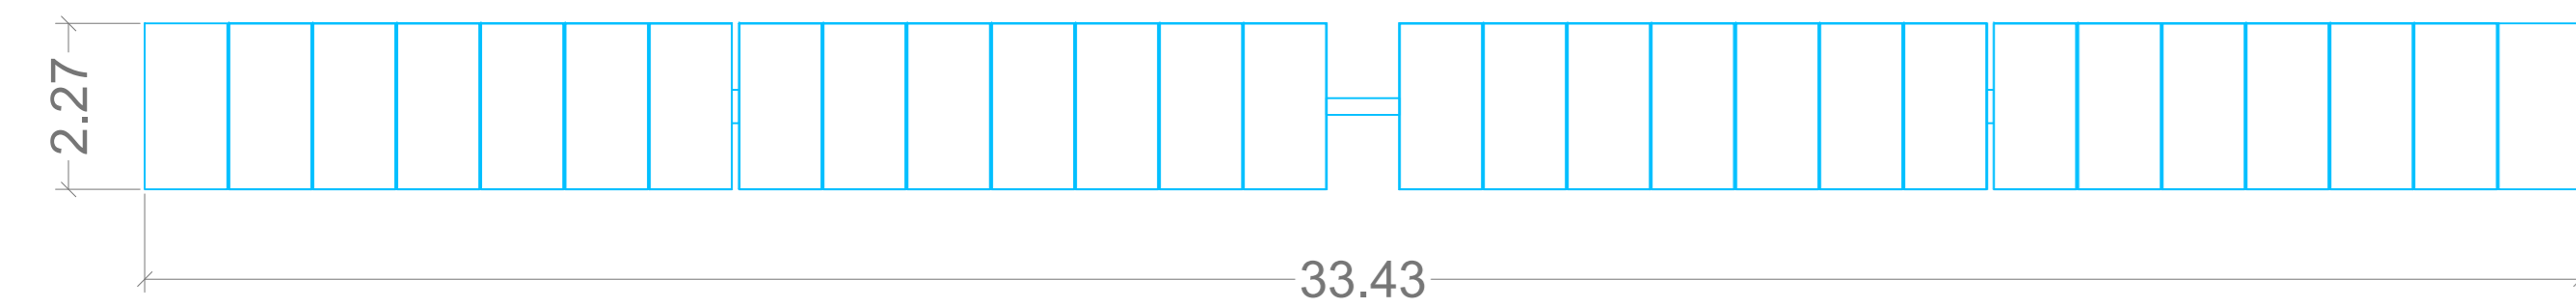


SISTEMA FISSO 2V14 - ASSE E-W - Scala 1:50

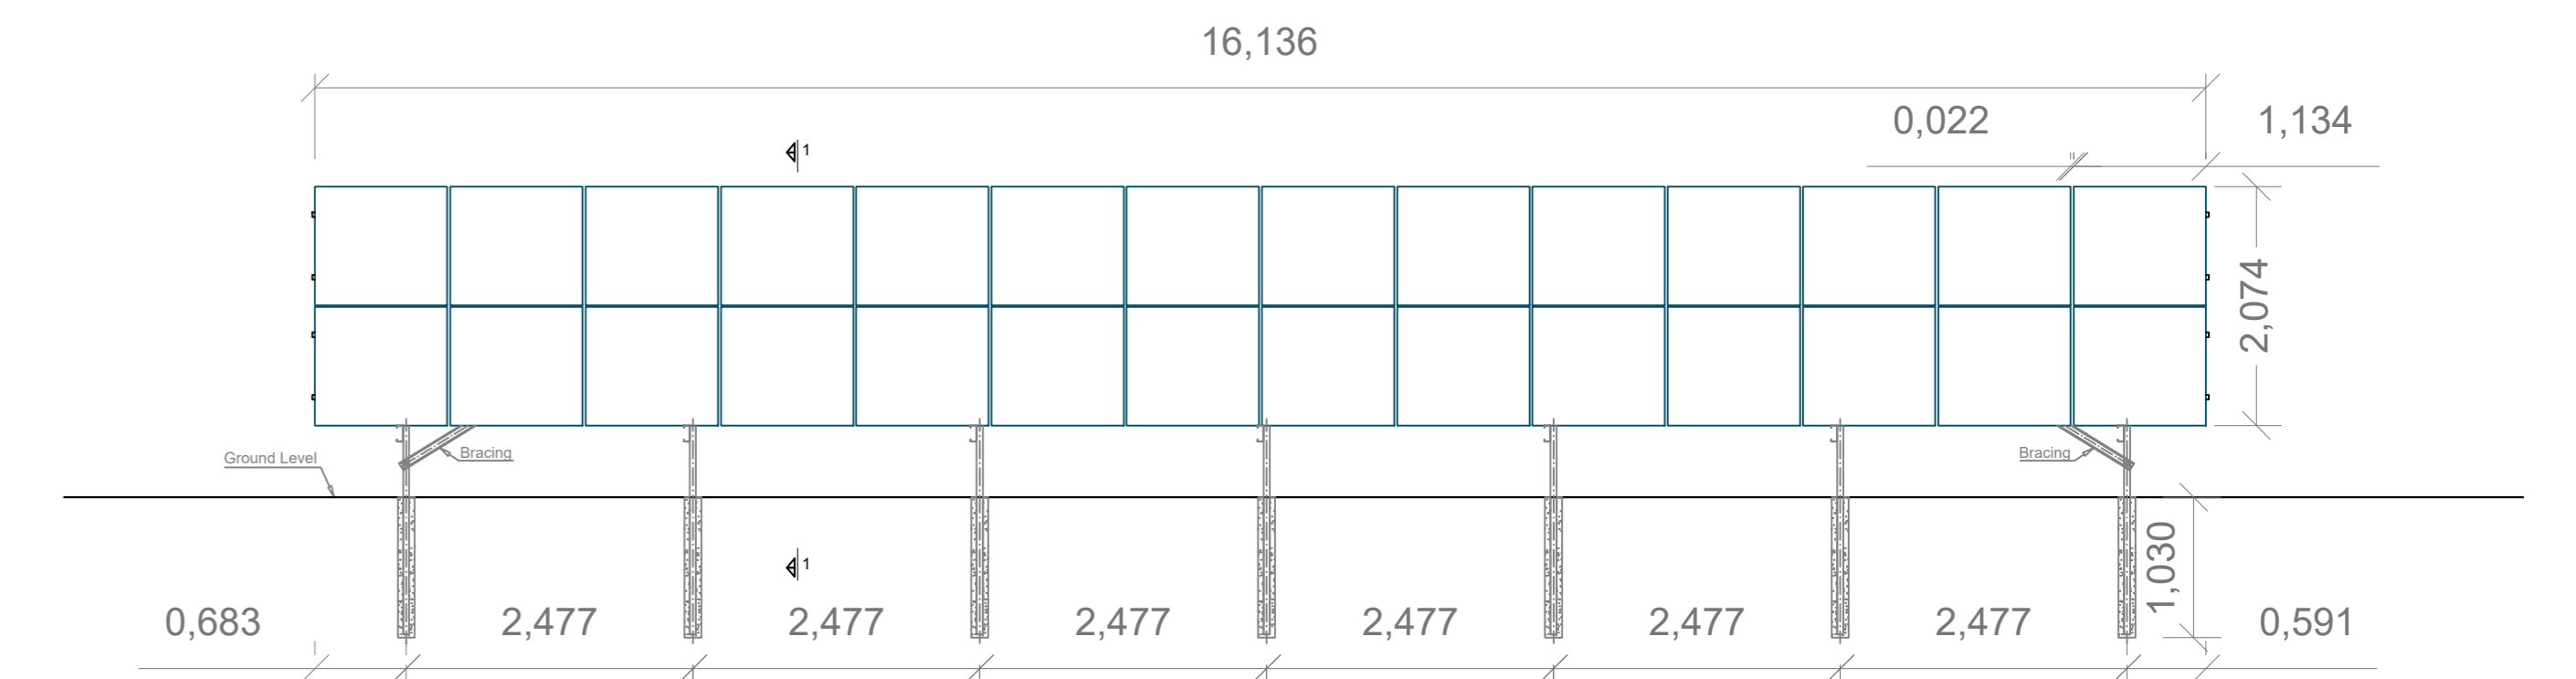


SISTEMA FISSO 2V28 - ASSE E-W - Scala 1:50

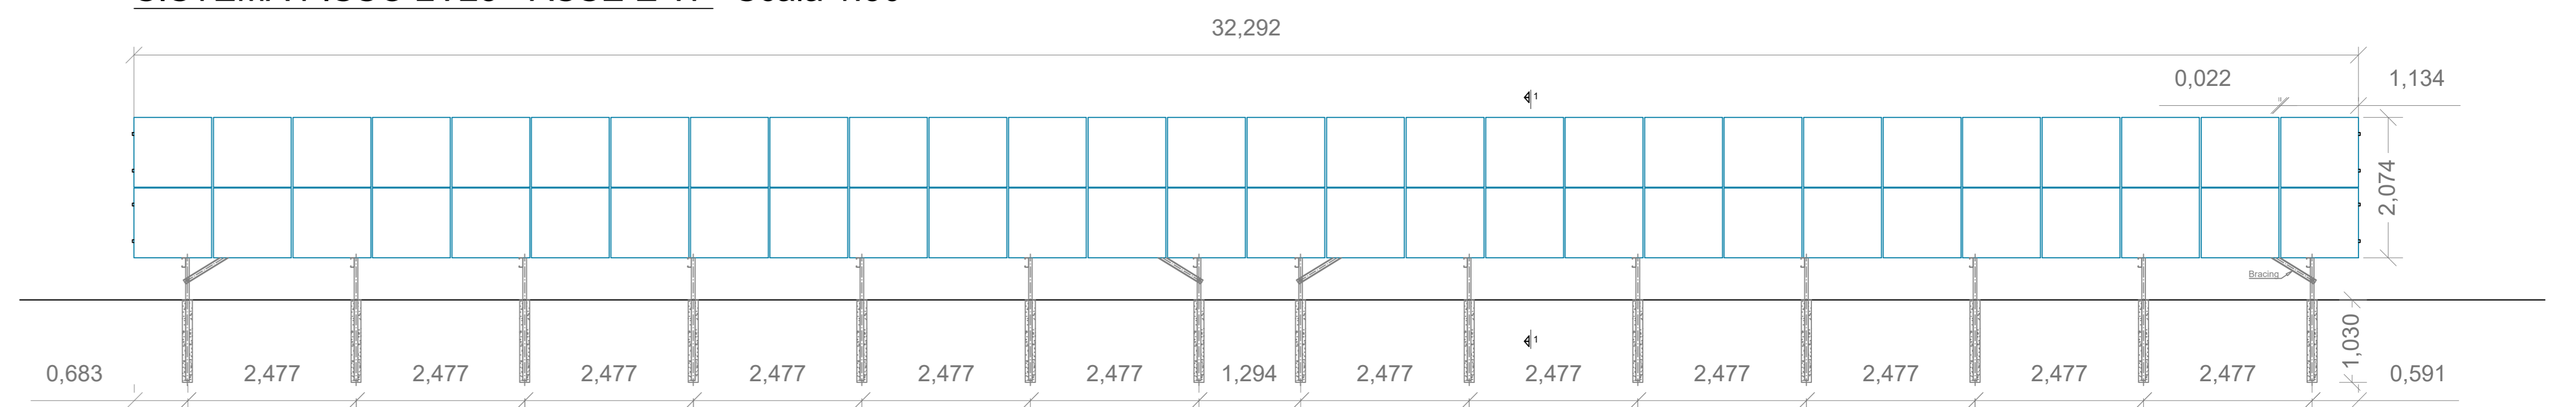


DETTAGLIO DEI MODULI FOTOVOLTAICI
Scala 1:10

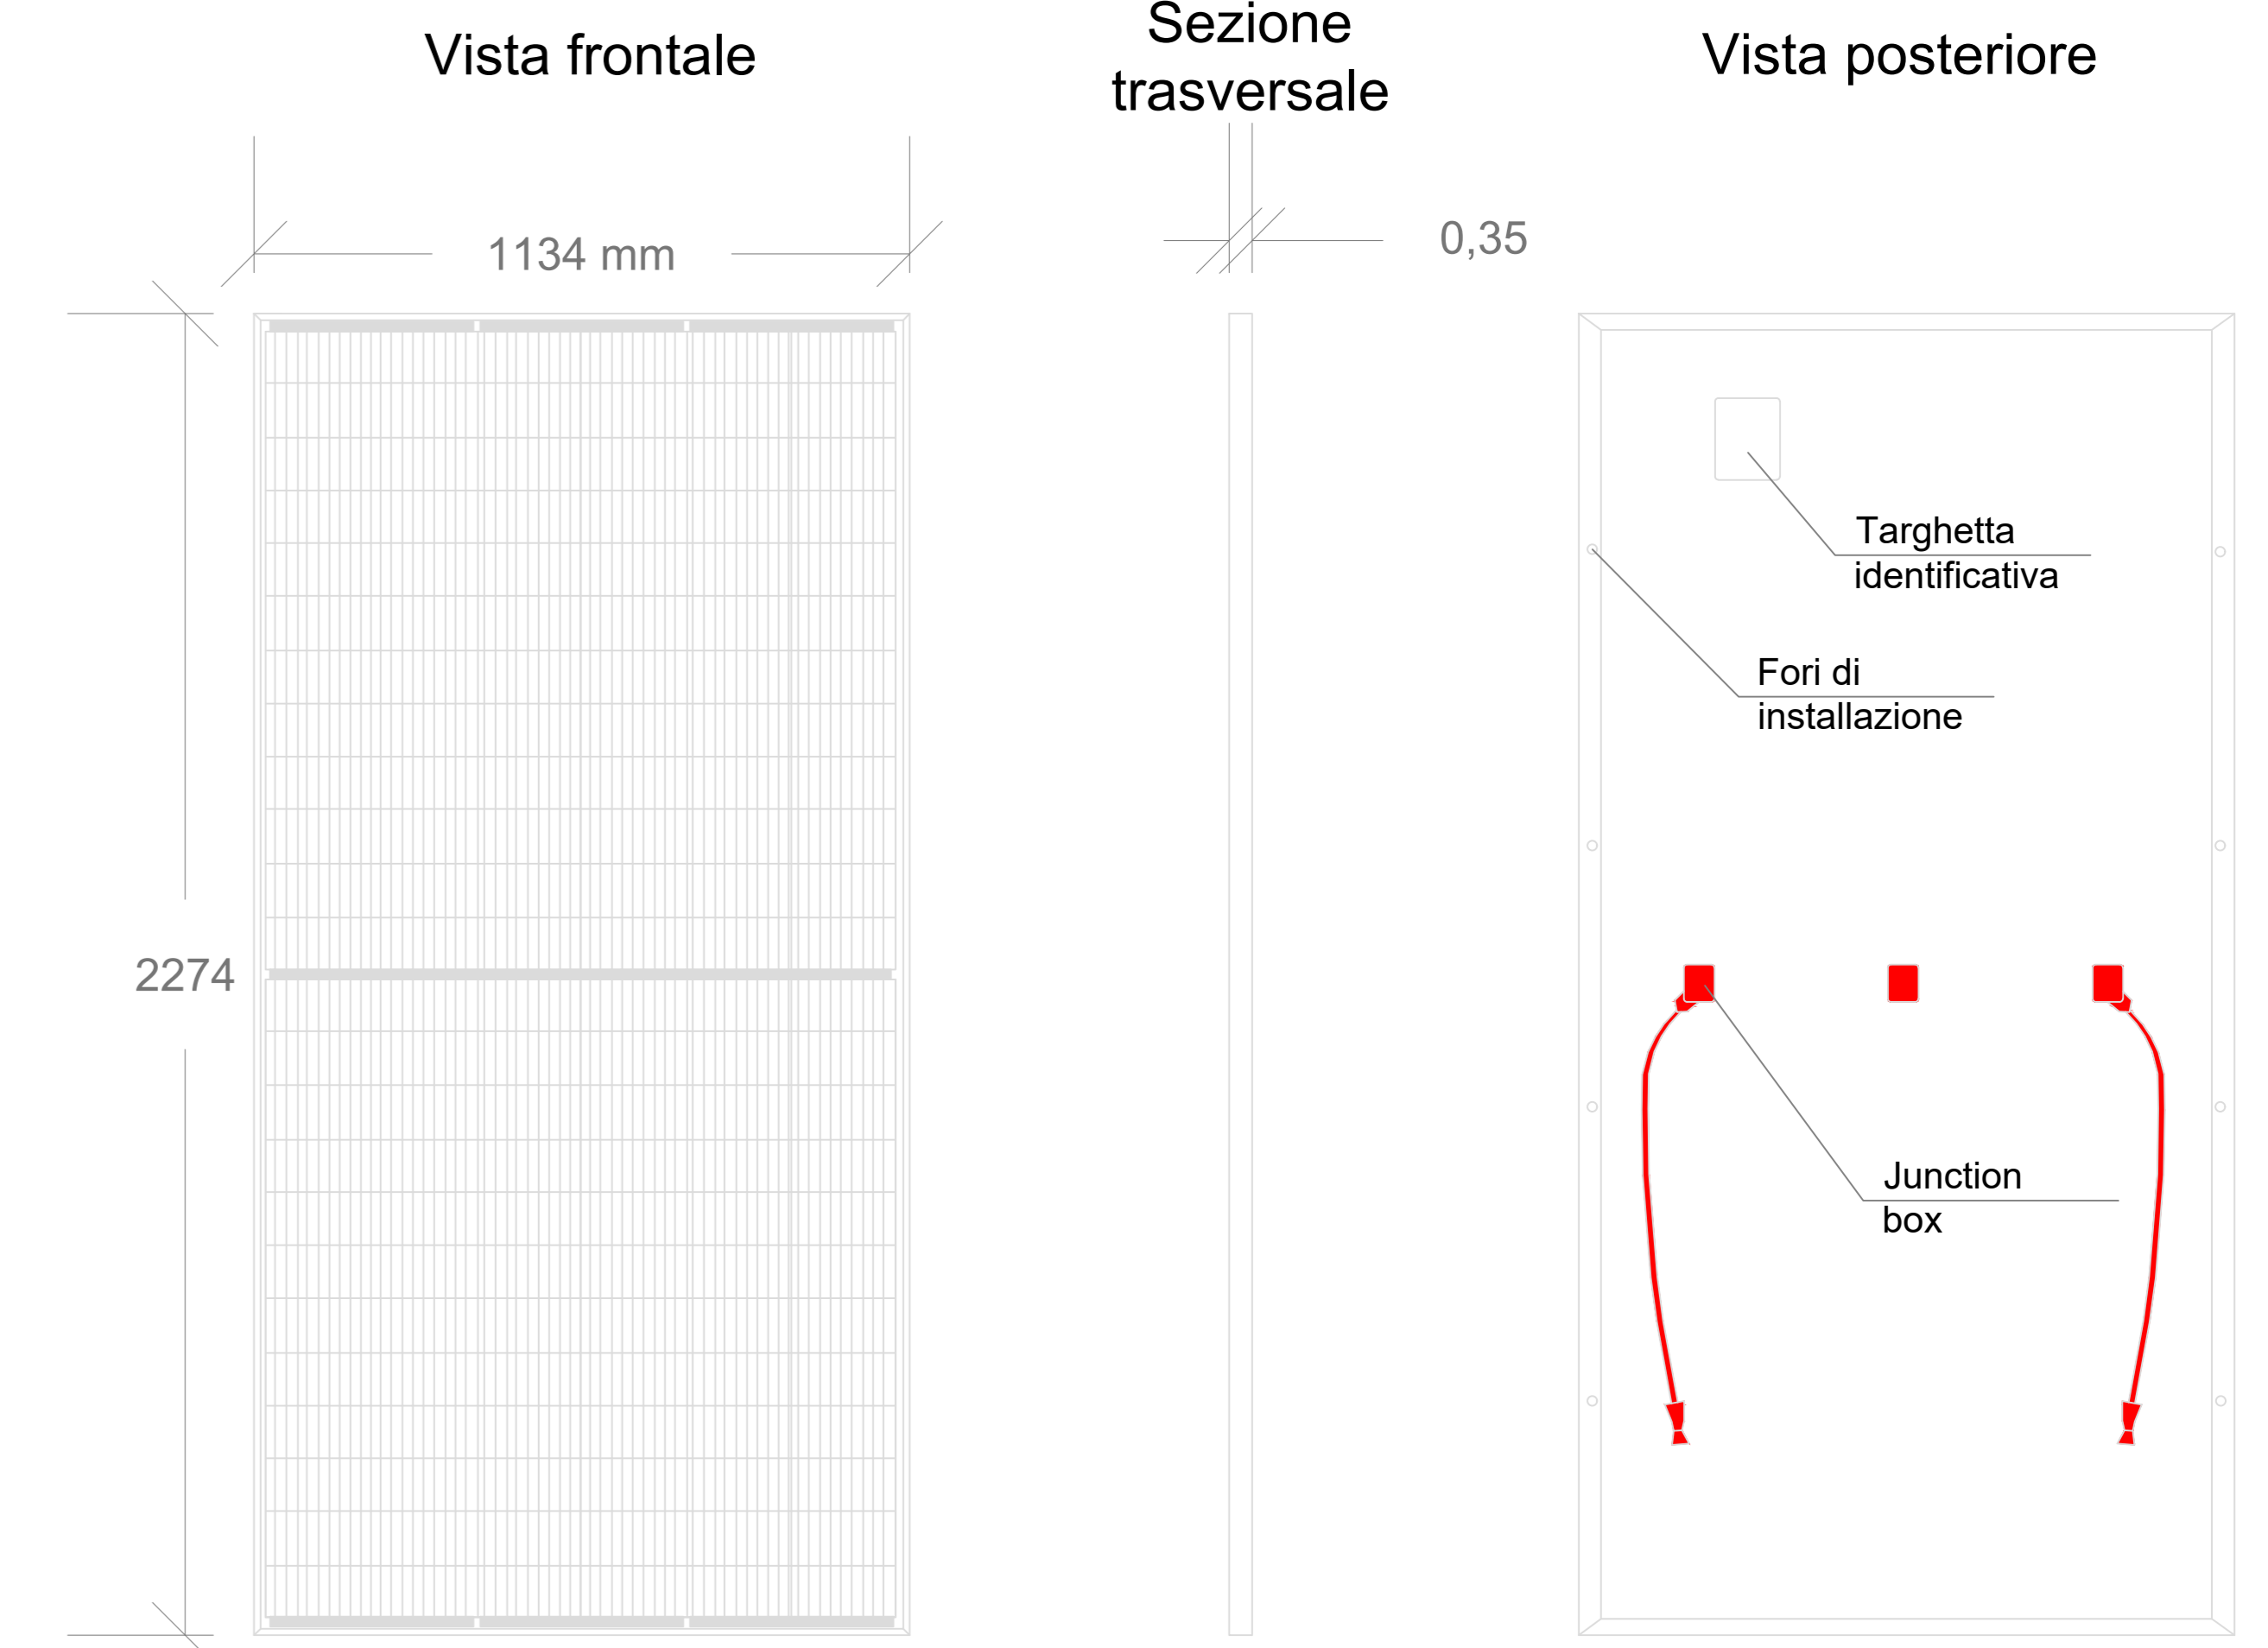

TRACKERS MONOASSIALI - SEZIONE TRASVERSALE
Scala 1:20

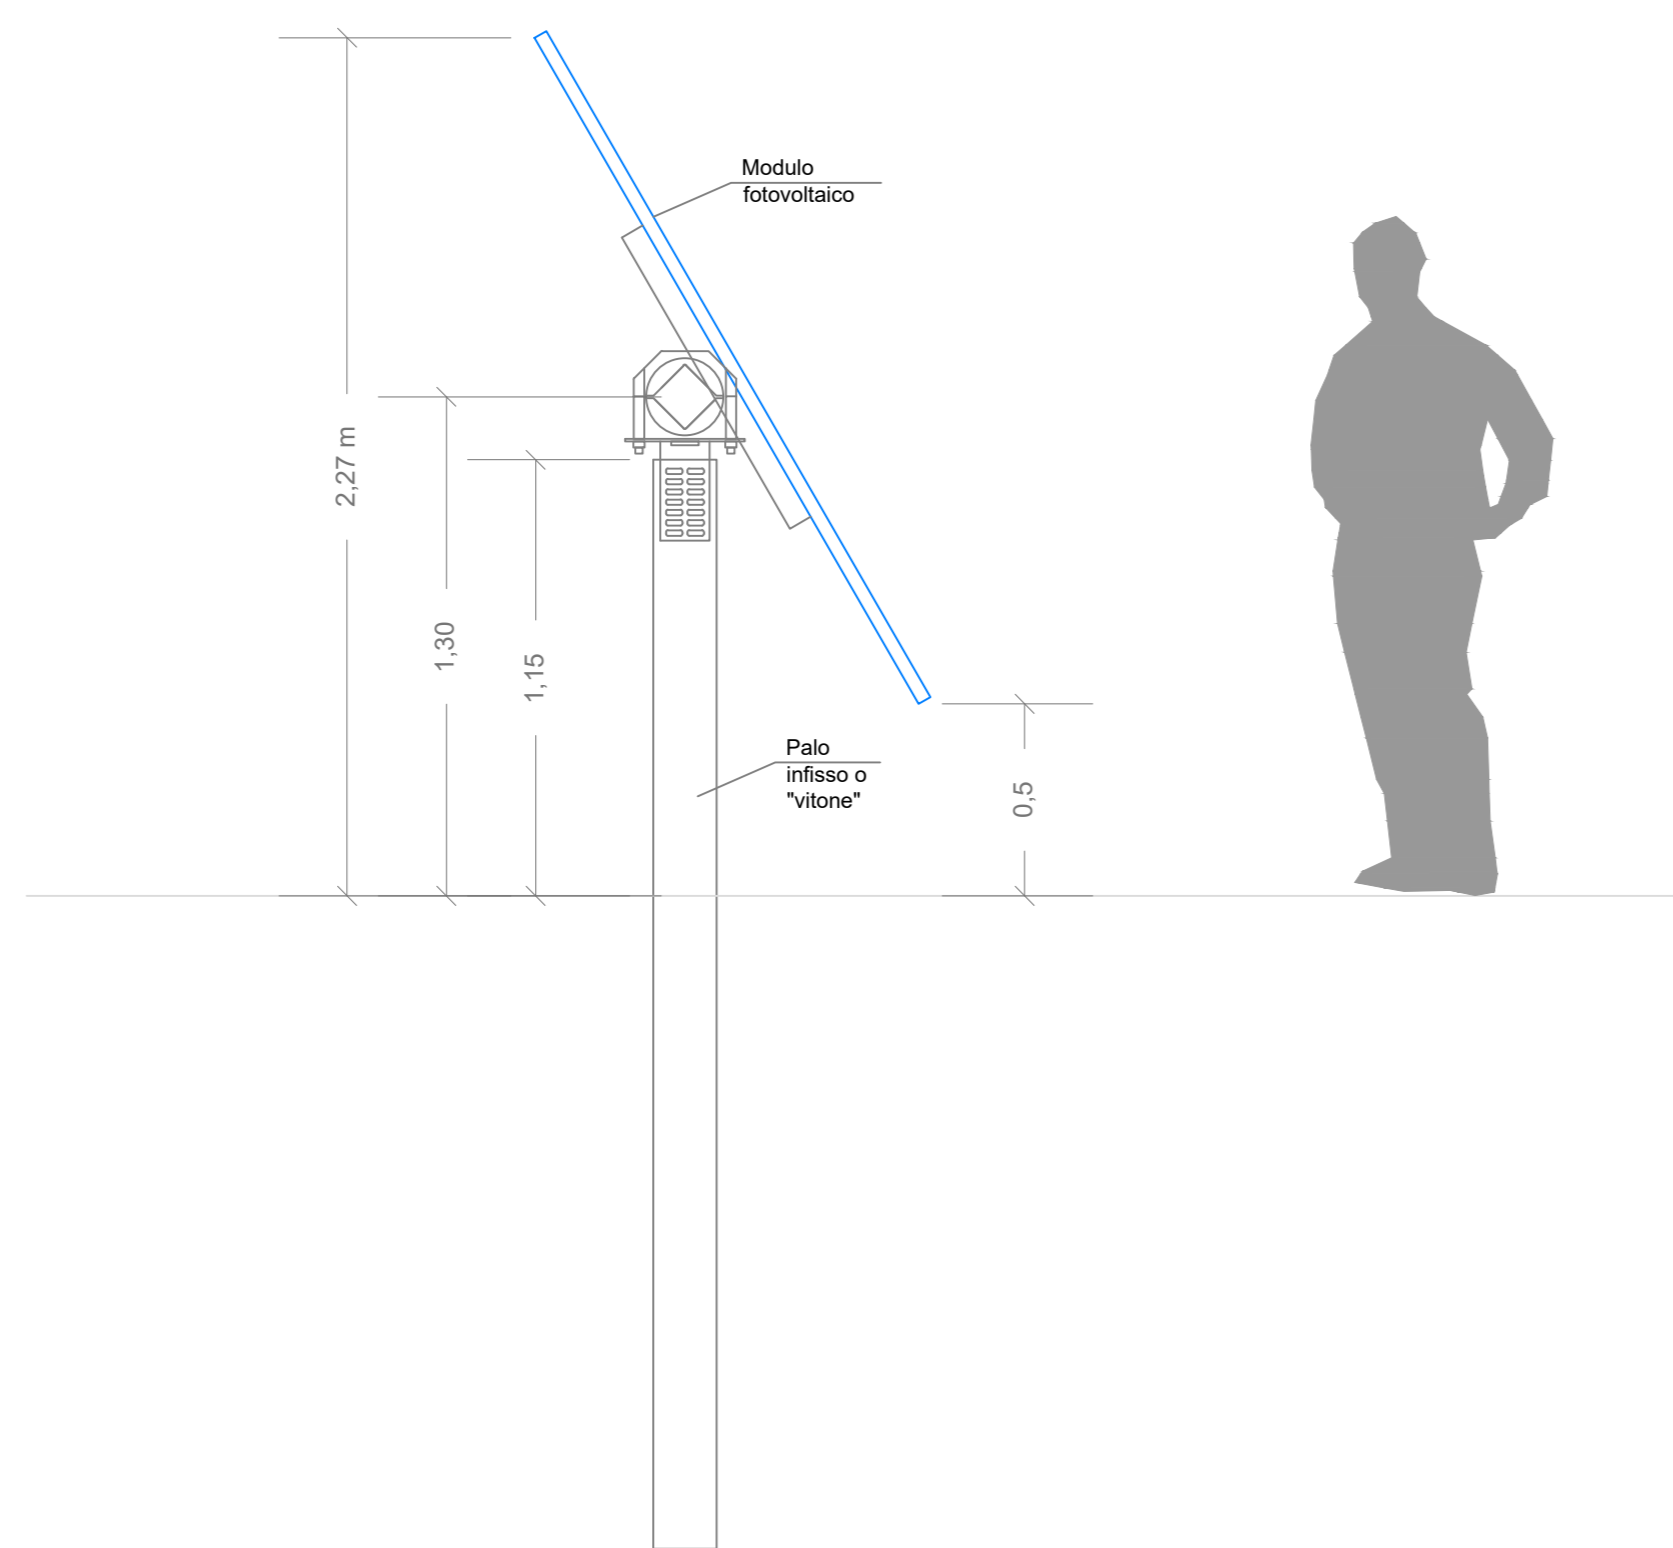

SISTEMA FISSO - SEZIONE TRASVERSALE
Scala 1:20

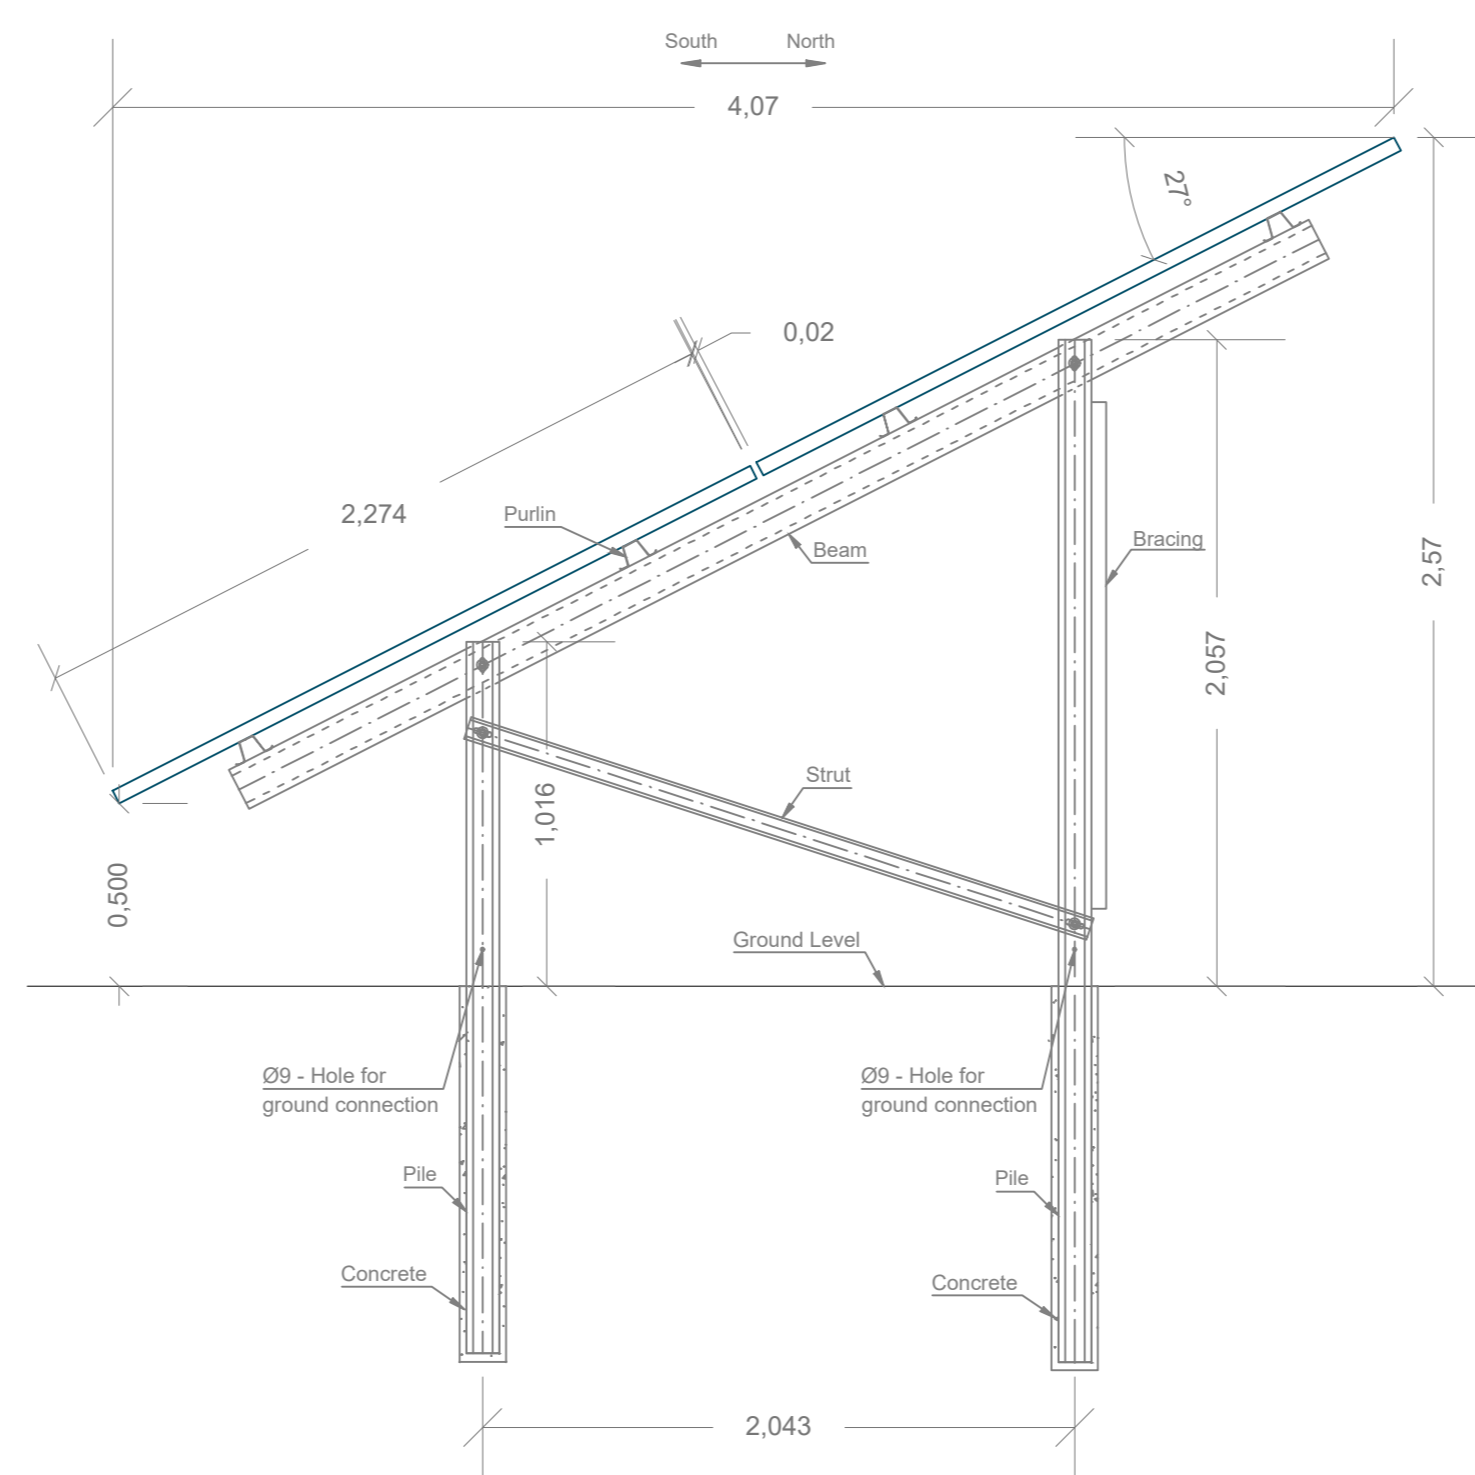

REGIONE BASILICATA
PROVINCIA DI MATERA
COMUNE DI POMARICO,
MONTESCAGLIOSO E BERNALDA

AUTORIZZAZIONE UNICA EX D.Lgs 387/2003

INSTALLAZIONE DI UN IMPIANTO DI PRODUZIONE DI ENERGIA DA FONTE SOLARE DENOMINATO "POMARICO 1" DI POTENZA IN IMMISSIONE PARI A 20.000,00 kW E POTENZA DI PICCO PARI A 19.728,66 kW
Codice pratica: 202100508

Codice elaborato: **A.12.b.9-Architettonici pannelli e particolari sistemi di ancoraggio**

REV.	DATA	DESCRIZIONE	ESEGUITO	VERIFICATO	APPROVATO

Progettazione: **STUDIO ENERGY SRL**
Via delle Corniglianone 10
75100 Matera
C.F. 017590775

Tecnici: **Dott. Ing. Carlo Francesco Rocca**

Il Proponente: **SMARTENERGY**

SMARTENERGY T2108 S.R.L.
Piazza Corvini 1 - 00123 Roma (RM)
C.F./P.I.V.A. 11620090961
LEGALE RAPPRESENTANTE