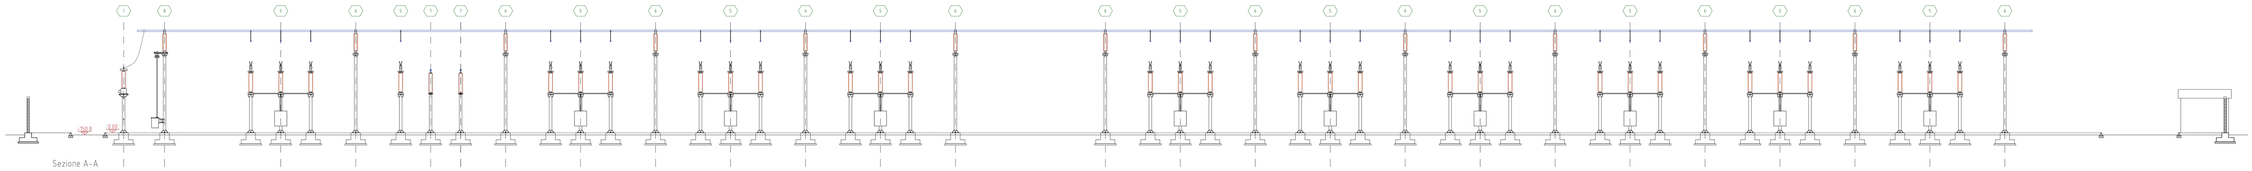

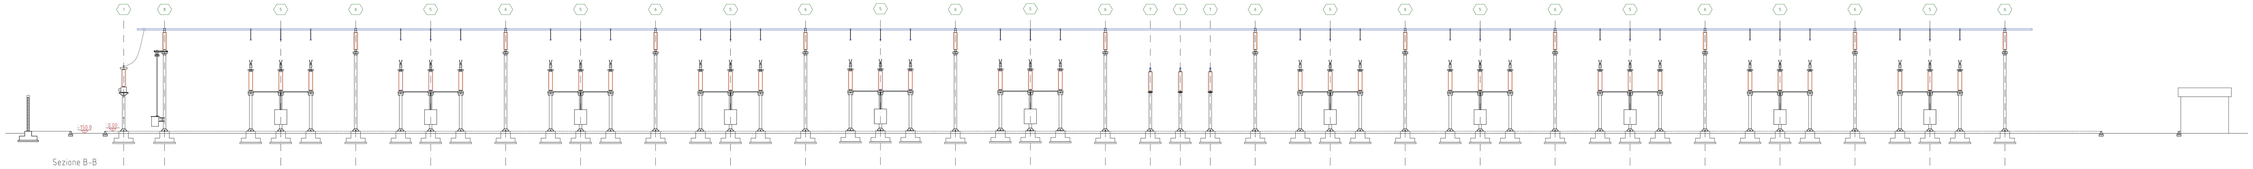

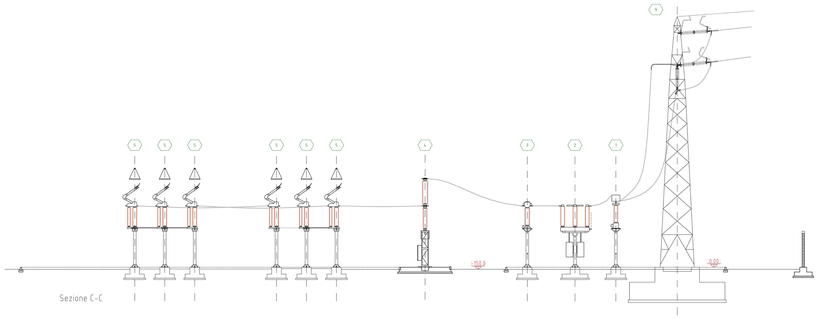

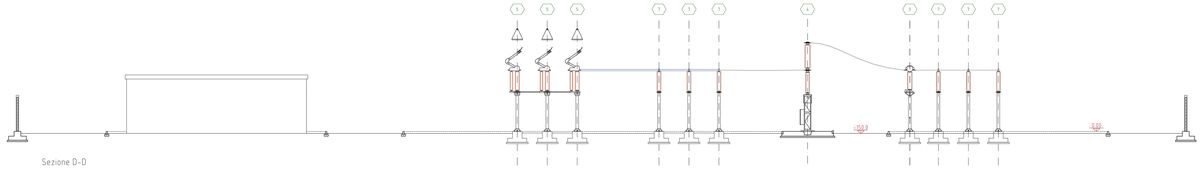

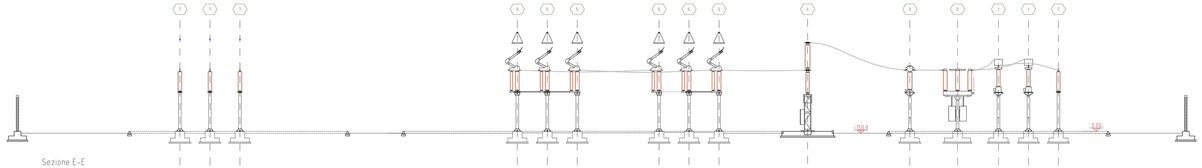

PIANTA GUIDA - scala 1:2.000

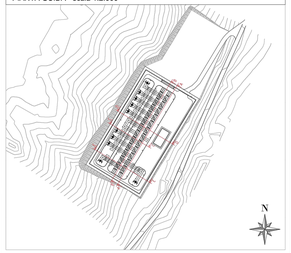

LISTA APPARECCHIATURE

REL	DESIGNAZIONE	Q.tà
1	TV - Capacitivo	36
2	Sezionatore di linea	10
3	TA	33
4	Interruttore in SF6	11
5	Sezionatore a Pantografo	22
6	Portale Sbarre (con 3 isolatori)	24
7	Isolatore	45
8	Sezionatore Terra Sbarre	8
9	Portale di stazione (Pali Corrid)	10

REGIONE BASILICATA
PROVINCIA DI MATERA
COMUNE DI POMARICO,
MONTESCAGLIOSO E BERNALDA

AUTORIZZAZIONE UNICA EX D.Lgs 387/2003

INSTALLAZIONE DI UN IMPIANTO DI PRODUZIONE DI ENERGIA DA FONTE SOLARE DENOMINATO "POMARICO 1" DI POTENZA IN IMMISSIONE PARI A 20.000,00 kW E POTENZA DI PICCO PARI A 19.728,66 kW

Codice pratica: 202108508

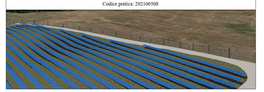

Codice elaborato					Titolo elaborato
Commessa	Tipologia progetto	Tipologia Progressivo			A.12.b.10.d-Stazione Elettrica - Sezioni opere elettromeccaniche
SE224	PD	D	042.2		
DATA		SCALA			
Novembre 2021		1:100			

REVISIONI

REV.	DATA	DESCRIZIONE	EMESSO	VERIFICATO	APPROVATO

Progettazione:

STUDIO ENERGY SRL
Via Ettore Ciccotti n°90C
75100 Matera
CF / P.IVA 01723820775

Tecnici:

Dott. Ing. Carlo Francesco Sisca

Il Proponente:

SMARTENERGY

SMARTENERGY17108 S.R.L.
Piazza Cavour, 2 - 20121 Milano (MI)
C.F./P.IVA 11023980961
GIUSEPPE RAFFREDI CUTTÈ