



SEZIONE a-a

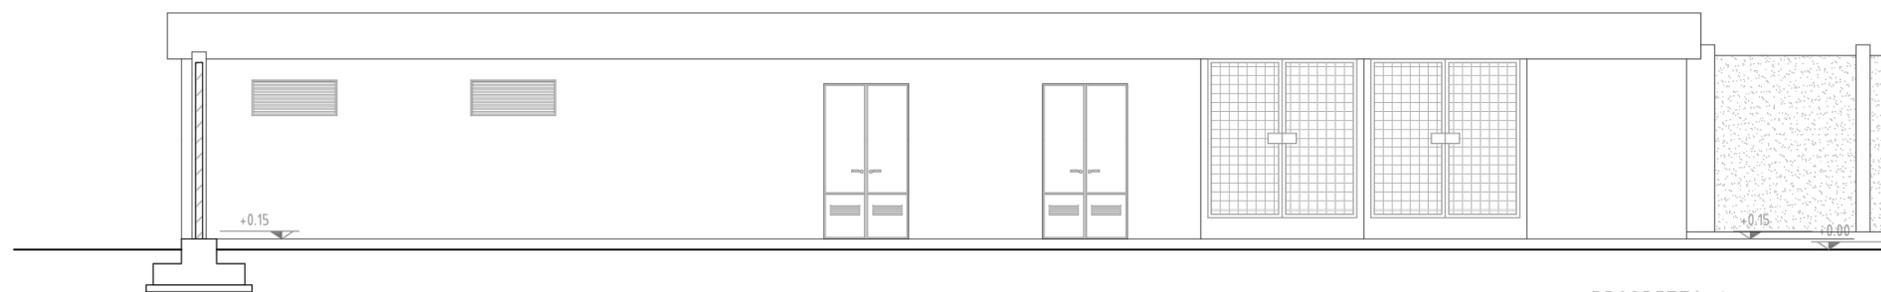

PROSPETTO A

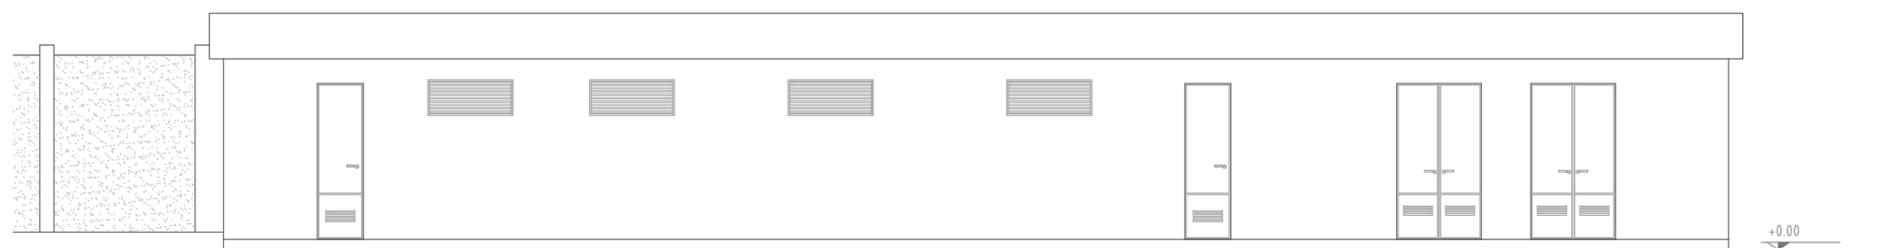

PROSPETTO B

REGIONE BASILICATA
 PROVINCIA DI MATERA
 COMUNE DI POMARICO,
 MONTESCAGLIOSO E BERNALDA

AUTORIZZAZIONE UNICA EX D.Lgs 387/2003

INSTALLAZIONE DI UN IMPIANTO DI PRODUZIONE DI ENERGIA DA
 FONTE SOLARE DENOMINATO "POMARICO 1" DI POTENZA IN
 IMMISSIONE PARI A 20.000,00 kW E POTENZA DI PICCO PARI A
 19.728,66 kW
 Codice pratica: 202100508



Codice elaborato		Titolo elaborato	
Commissa	Livello prog	Tipologia	Progressivo
SE224	PD	D	044.2
DATA		SCALA	
Novembre 2021		1:50	

**A.12.b.10.g-Stazione Elettrica -
 Edificio di consegna MT**

REVISIONI					
REV.	DATA	DESCRIZIONE	ESEGUITO	VERIFICATO	APPROVATO

Progettazione:

STUDIO ENERGY SRL
 Via delle Comunicazioni snc
 75100 Matera
 C.F./P.IVA 0117590775

Tecnici:

 Dott. Ing. Calbi Francesco Rocco

Il Proponente:

SMARTENERGY

SMARTENERGYIT2108 S.R.L.
 Piazza Covour, 1 - 20121 Milano (MI)
 C.F./P.IVA 11625090961
 LEGALE RAPPRESENTANTE