



VISTA DELL'IMPIANTO



VISTA INTERNA IMPIANTO

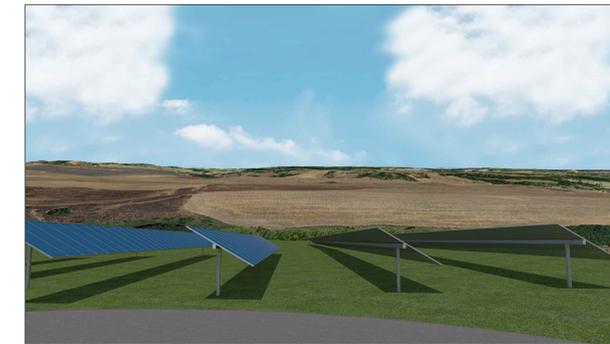

VISTA INGRESSO IMPIANTO

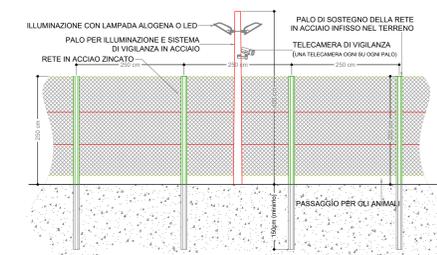

RECINZIONE
SCALA 1:50

REGIONE BASILICATA
PROVINCIA DI MATERA
COMUNE DI POMARICO,
MONTESCAGLIOSO E BERNALDA

AUTORIZZAZIONE UNICA EX D.Lgs 387/2003
INSTALLAZIONE DI UN IMPIANTO DI PRODUZIONE DI ENERGIA DA
FONTE SOLARE DENOMINATO "POMARICO 1" DI POTENZA IN
IMMISSIONE PARI A 20.000,00 kW E POTENZA DI PICCO PARI A
19.728,66 kW
Codice pratica: 202100508



Codice elaborato: SE224 PD D 049
Titolo elaborato: A.12.d.2-Elaborati tipologici per i diversi interventi di mitigazione
DATA: Novembre 2021
SCALA: 1:2.000 - 1:50

REV.	DATA	DESCRIZIONE	ESAGUITO	VERIFICATO	APPROVATO

Progettazione: STUDIO ENERGY SRL
Via delle Comunità 100
71010 Mottola
C.F. P.IVA 02599961075

Tecnici: Dott. Ing. Carlo Francesco Biondo

Il Proponente: SMARTENERGY S.R.L.
Piazza Cavallotti 2 - 70123 Matera (MT)
C.F. P.IVA 02599961075
TECNICO RAPPRESENTANTE



PLANIMETRIA
SCALA 1:2000