
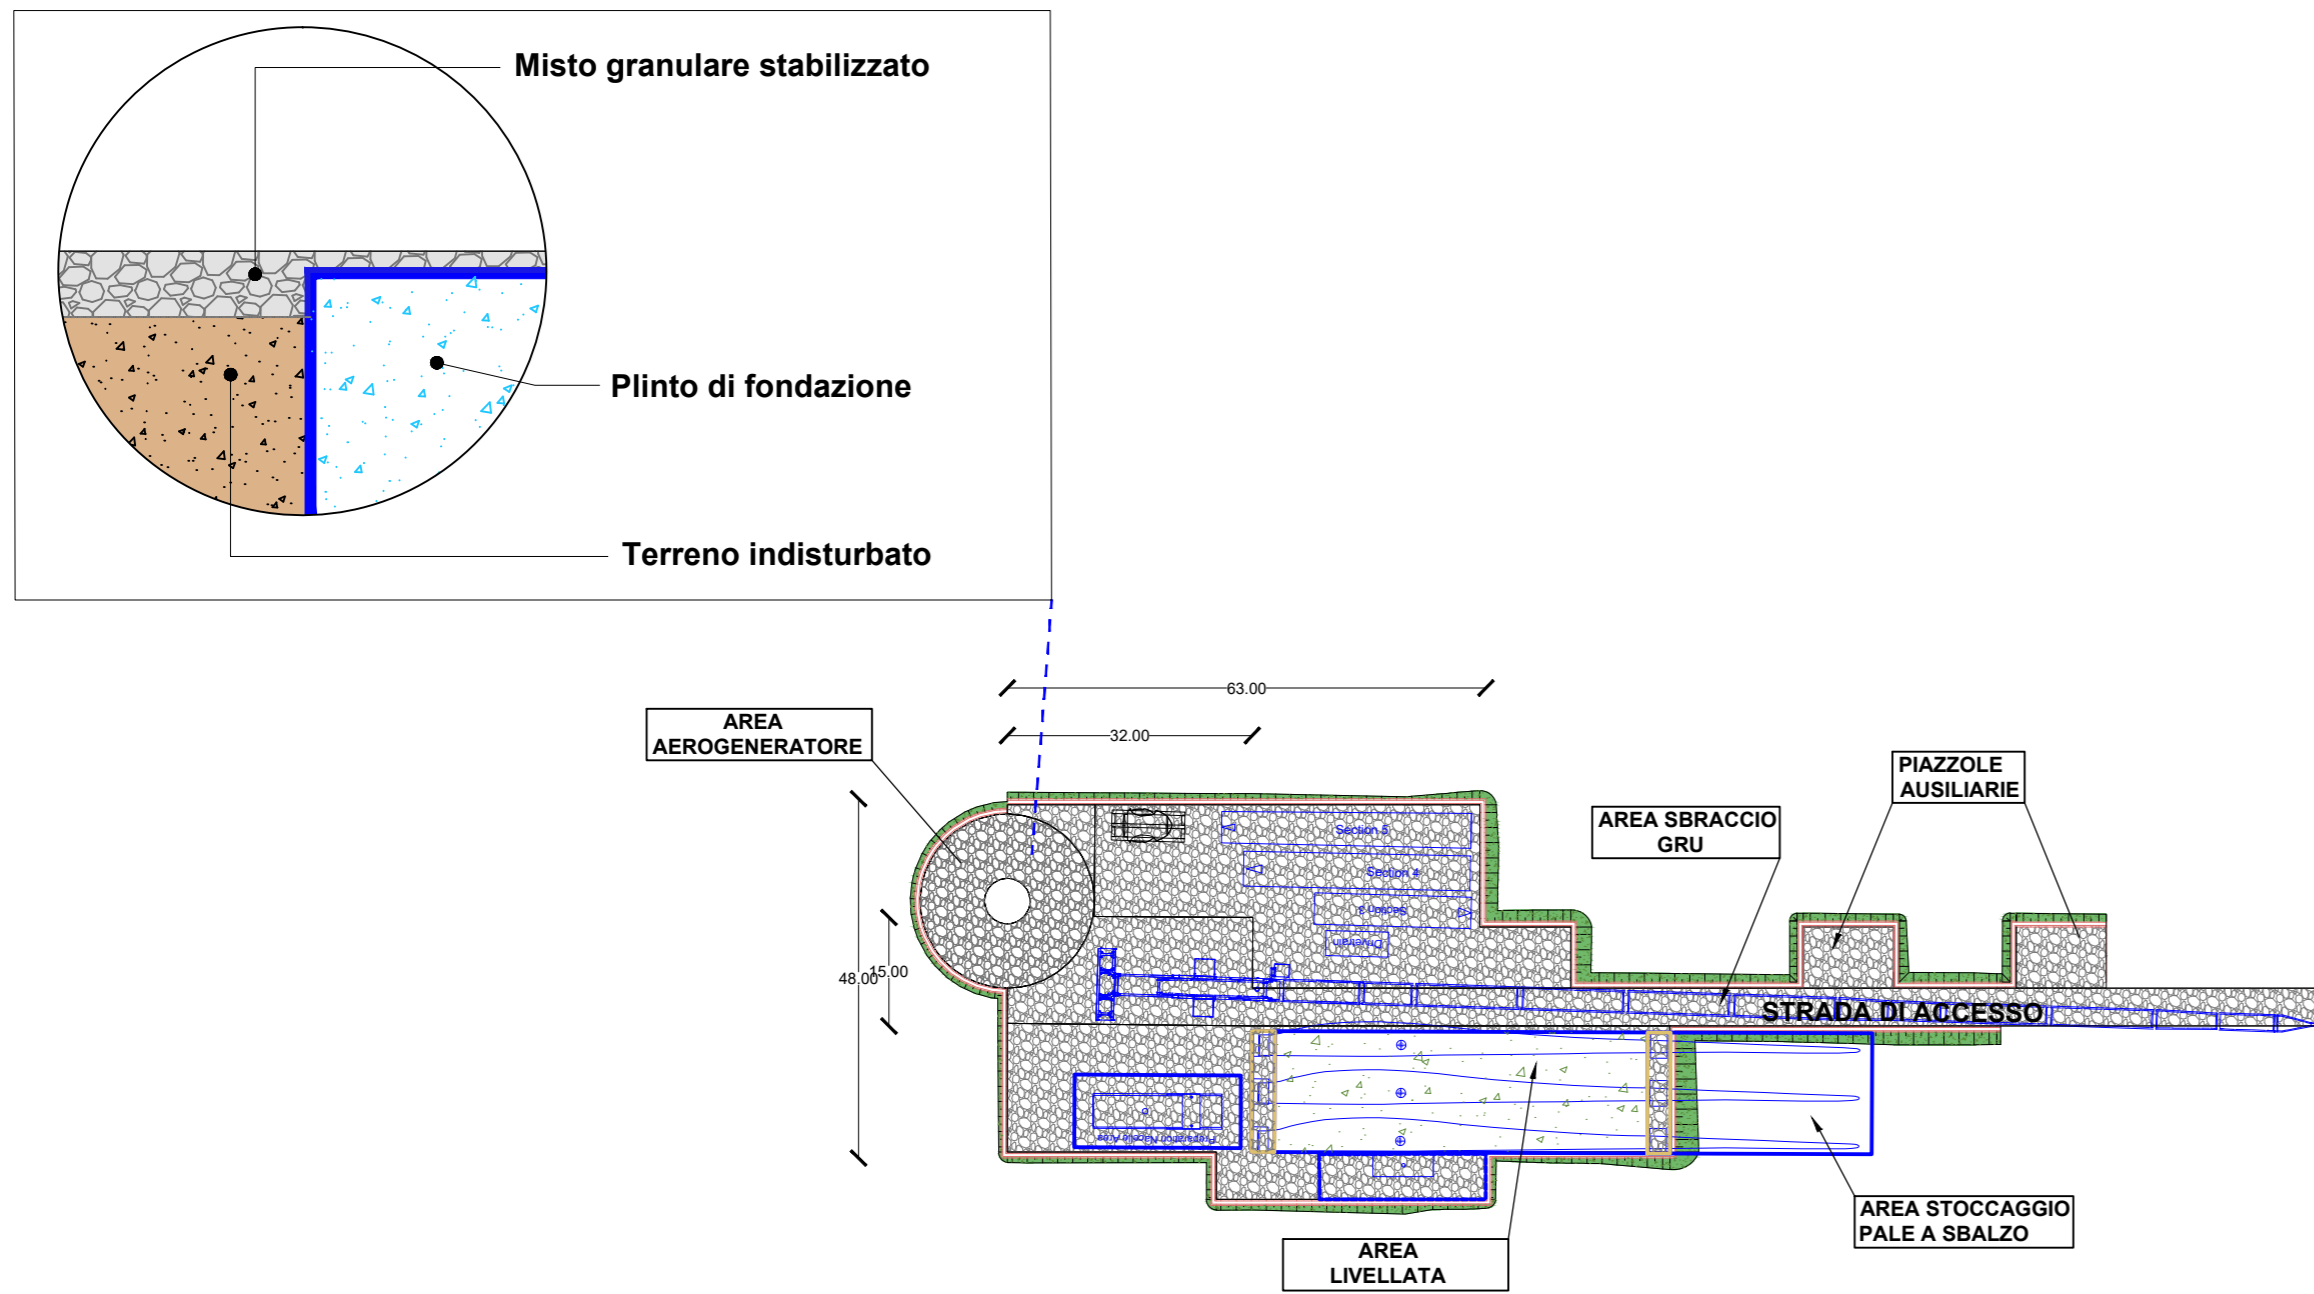
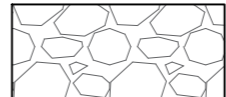



Planimetria tipo piazzola aerogeneratori in fase di esecuzione lavori

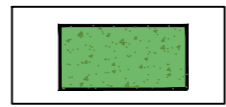

LEGENDA

-  MISTO GRANULARE STABILIZZATO
-  TERRENO VEGETALE DI RICOPRIMENTO

Planimetria tipo piazzola aerogeneratori in fase di esercizio

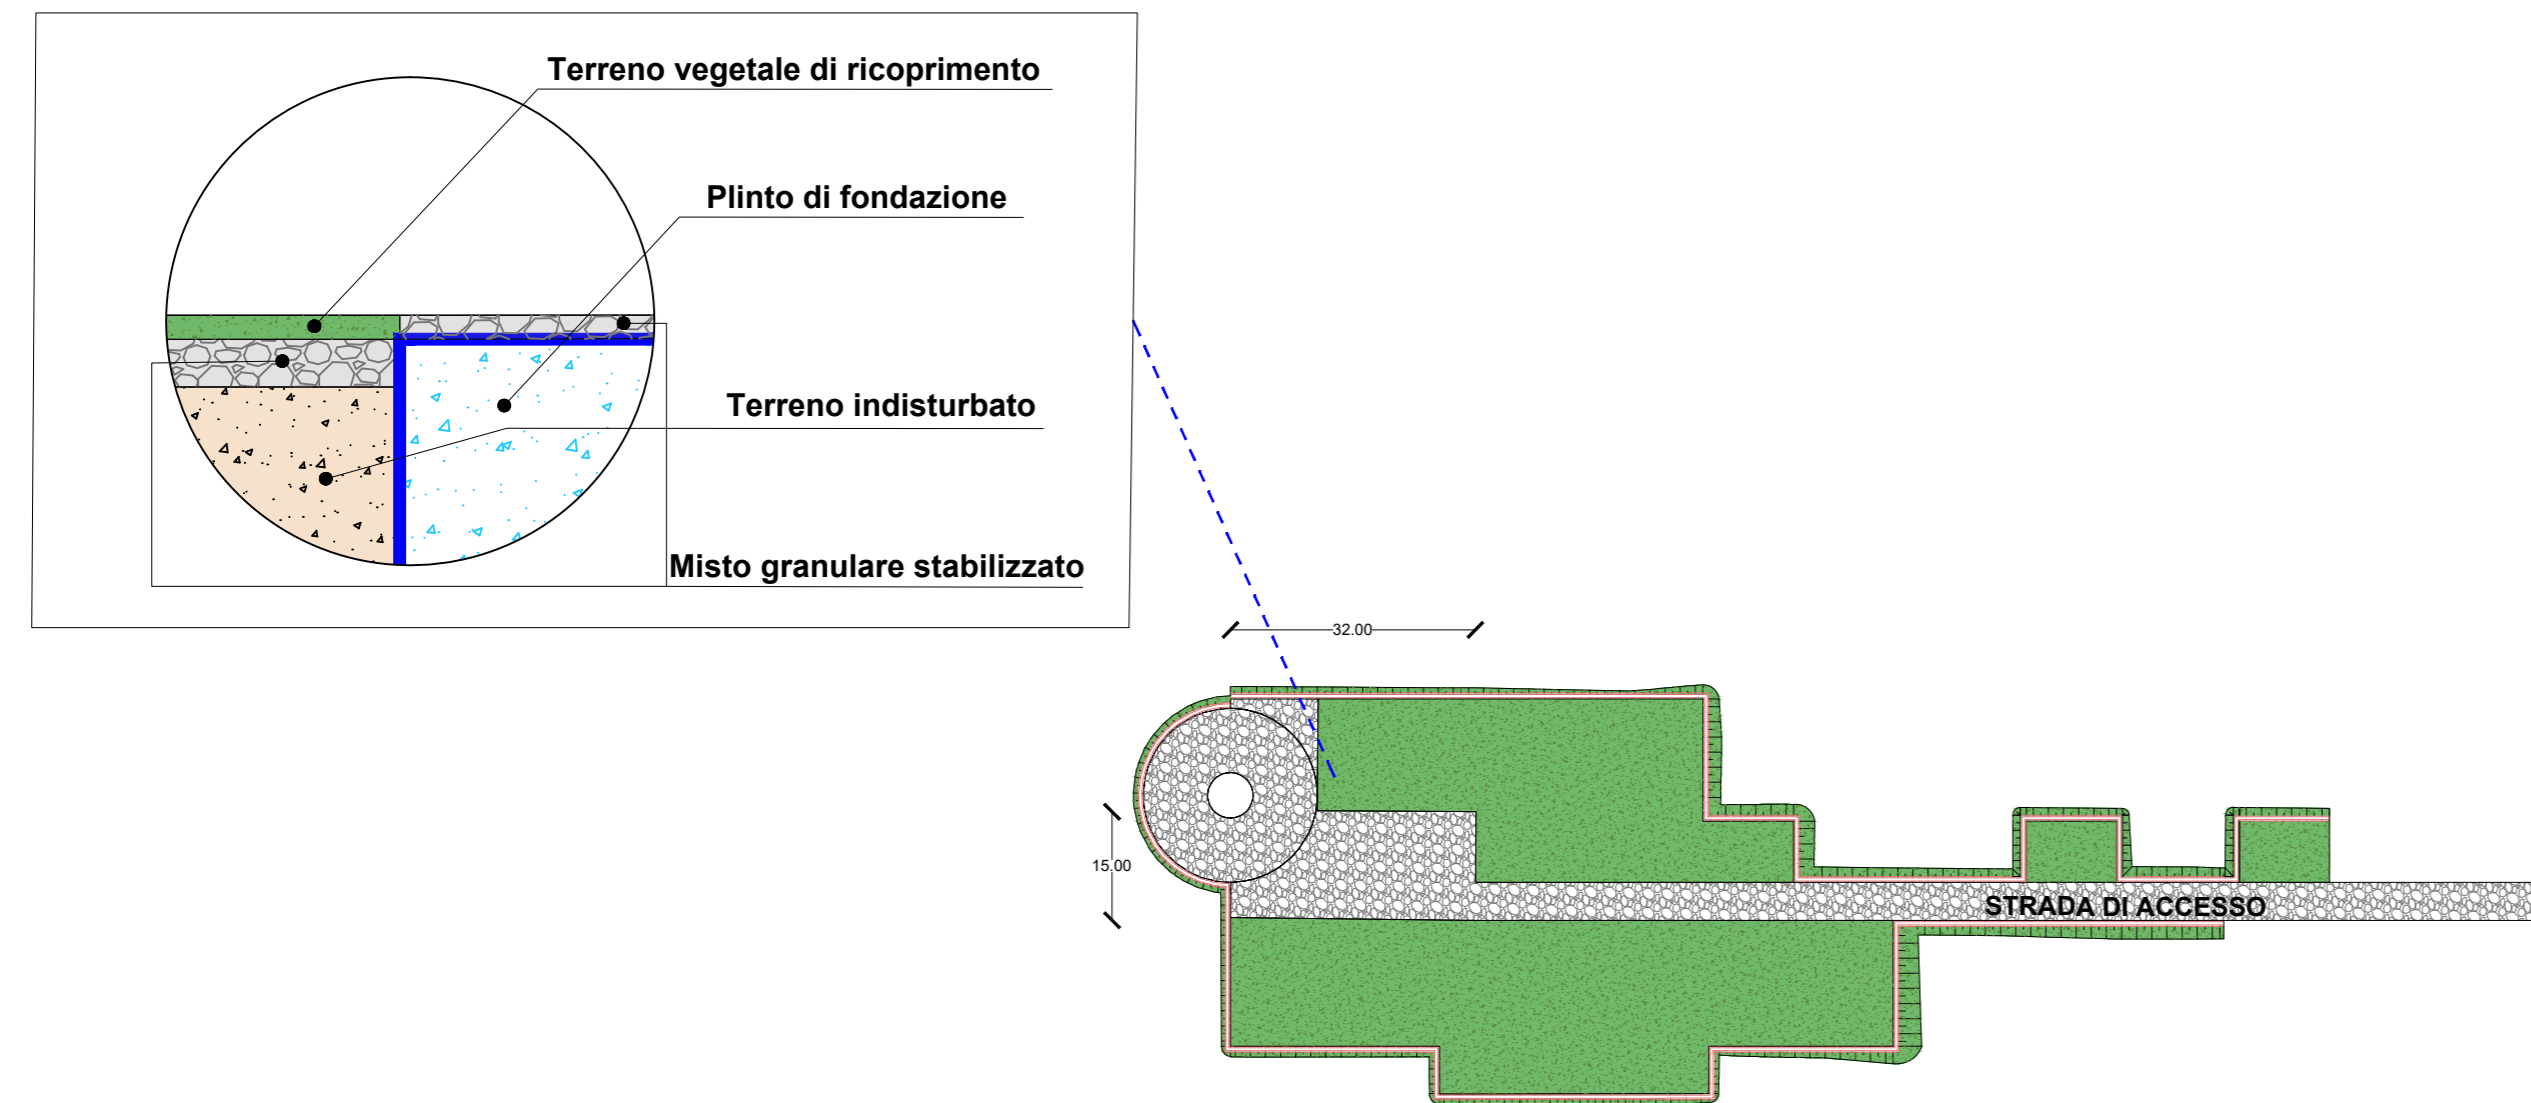

REGIONE PUGLIA



Provincia di Taranto



Committente: **Manduria-Oria Wind Energy S.r.l.**
 via Sardegna, 40
 00187 Roma (RM)
 P.IVA/C.F. 15856951007

Documento: **PROGETTO DEFINITIVO**

Titolo del Progetto: **PARCO EOLICO "MANDURIA"**

Elaborato: **Piazzola tipo aerogeneratori
Planimetria**

ID PROGETTO	DISCIPLINA	CAPITOLO	TIPO	REVISIONE	SCALA	FORMATO
IT-VesMaO-Gem	CW	RD	DW	0	1:1.000	A2

NOME FILE: IT-VesMaO-Gem-CW-RD-DW-01-Rev.0

Progettazione:



Ing. Saverio Pagliuso

Ing. Mario Francesco Perri

Ing. Giorgio Salatino

Ing. Claudio Coscarella

Rev.	Data Revisione	Descrizione Revisione	Redatto	Controllato	Approvato
00	10/2021	PRIMA EMISSIONE	GEMSA	GEMSA	MANDURIA-ORIA