


KEY-MAP - Scala 1: 30.000

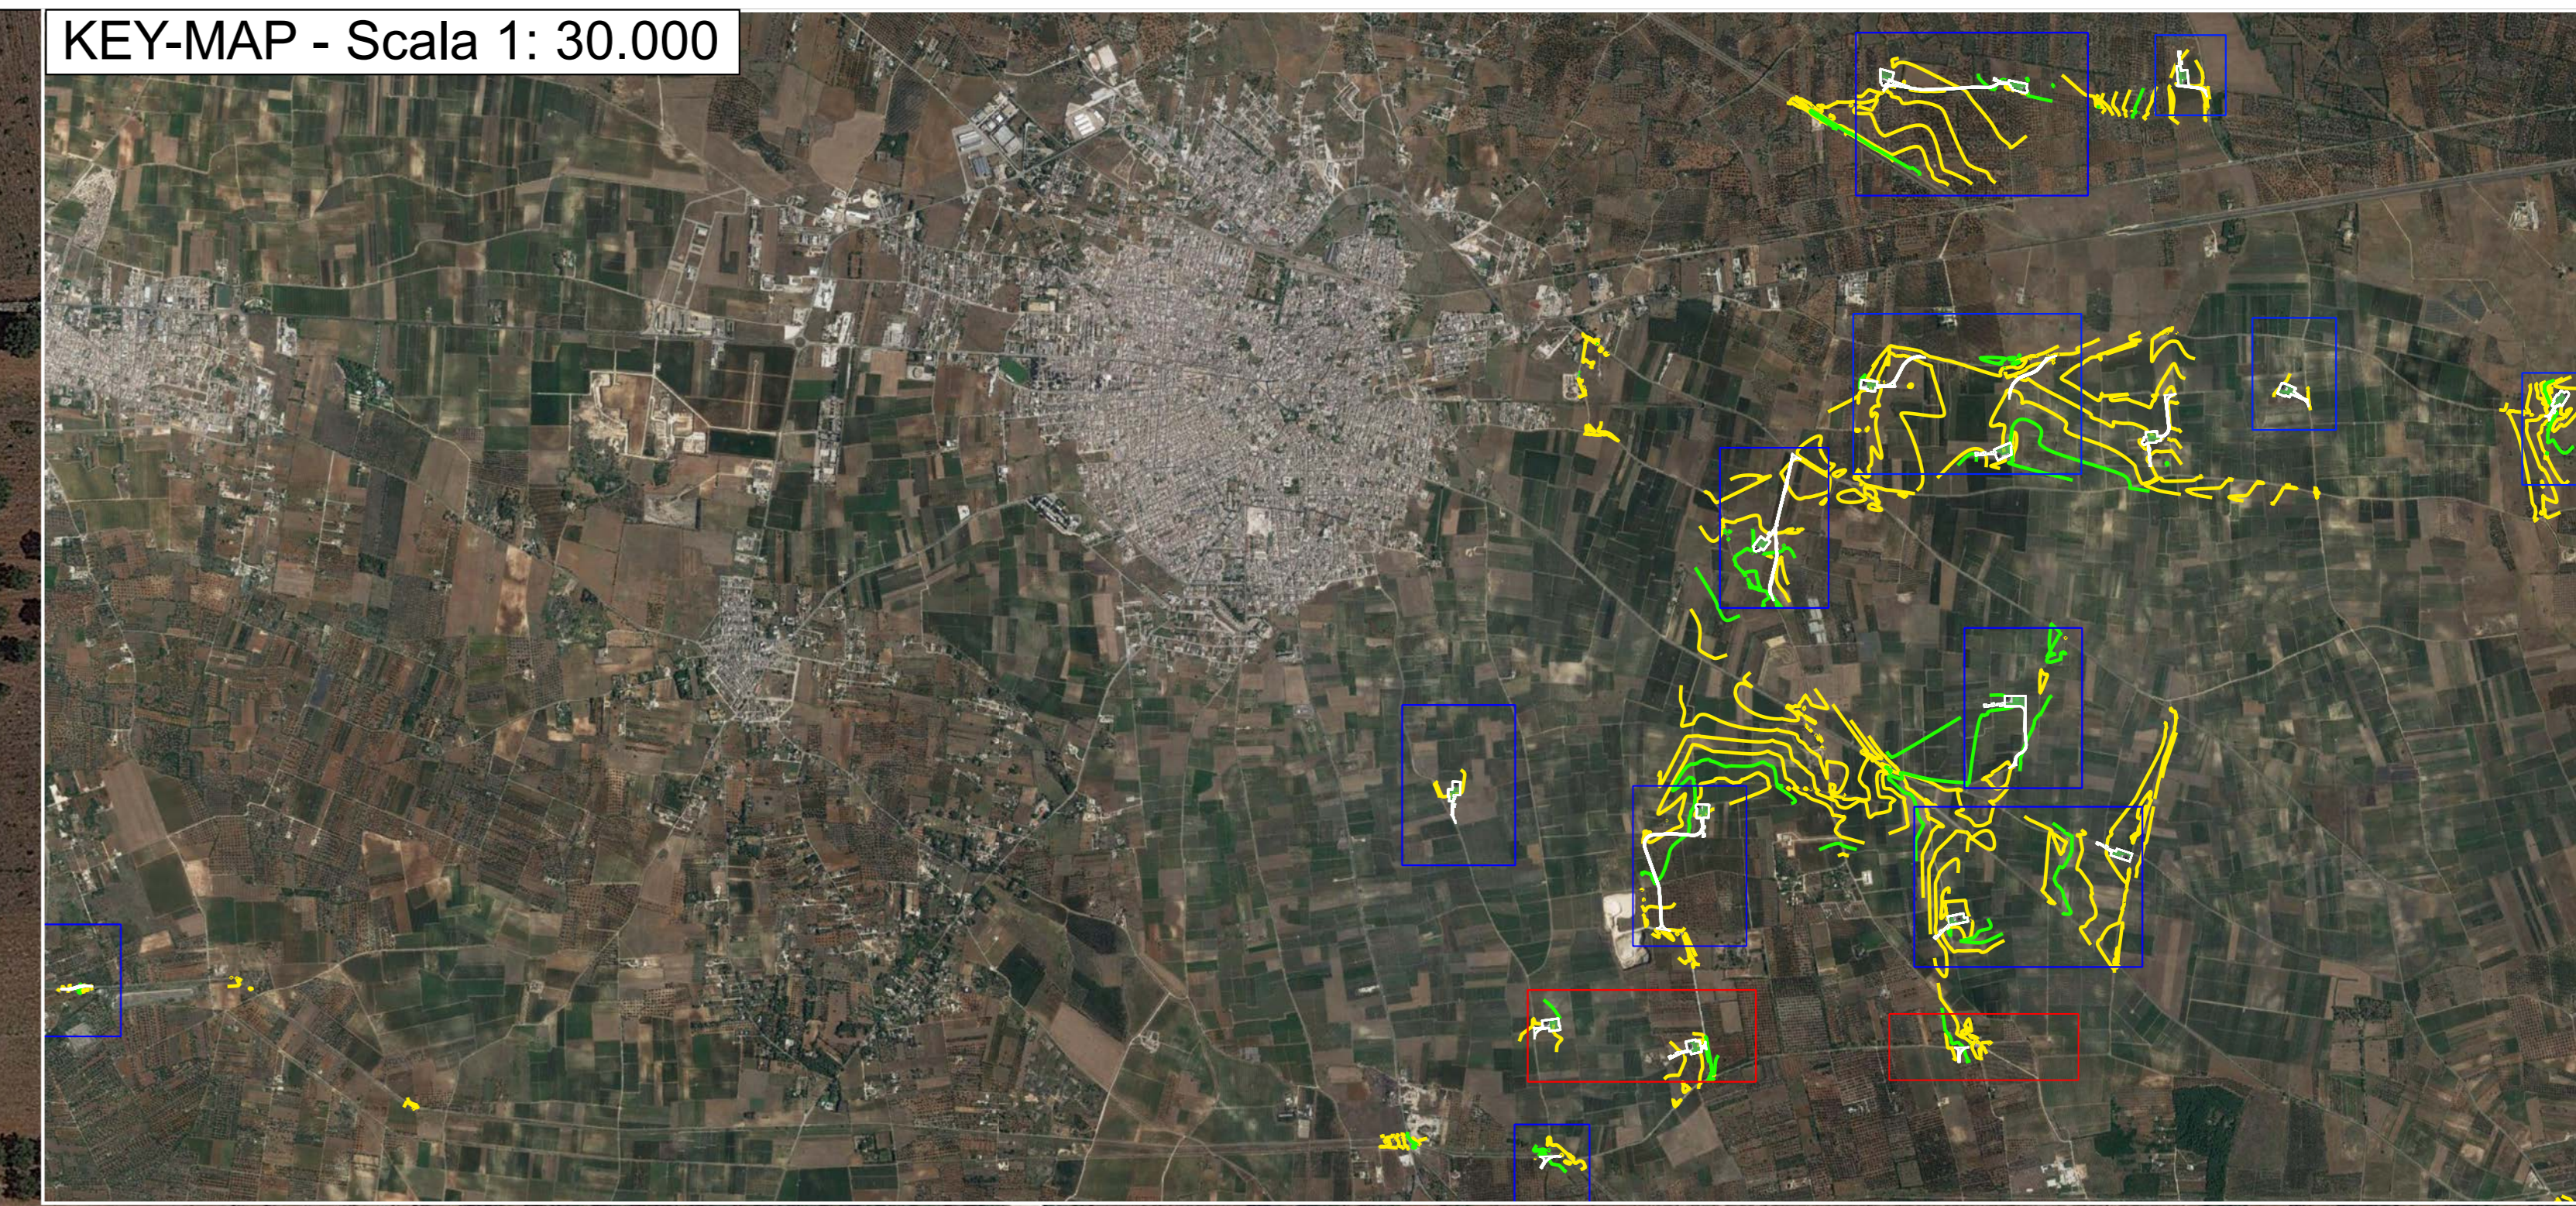

- Legenda**
- Aerogeneratore
 - Aree in misto stabilizzato
 - Aree rinverdite
 - Curve di livello intervallo 1,00 mt
 - Curve di livello intervallo 5,00 mt

Committente: Manduria-Oria Wind Energy S.r.l. Via Sardegna, 40 00187 Roma (RM) P.IVA/C.F. 15856951007					
Documento: PROGETTO DEFINITIVO					
Titolo del Progetto: PARCO EOLICO "MANDURIA"					
Elaborato: Planimetria particolareggiata nuova viabilità MM13 - MM14 Asse 3					
ID PROGETTO	DISCIPLINA				
IT-VesMaO-Gem	CW				
CAPITOLO	TIPO				
RD	DW				
REVISIONE	SCALA				
0	1:1.000				
FORMATO	NOME FILE:				
A0	IT-VesMaO-Gem-CW-RD-DW-03.07-Rev.0				
Progettazione: Ing. Saverio Pagliuso Ing. Mario Francesco Perri Ing. Giorgio Salatino Ing. Claudio Coscarella					
Rev:	Prima Emissione	Descrizione Revisione	Redatto	Controllato	Approvato
00	10/2021	PRIMA EMISSIONE	GEMSA	GEMSA	MANDURIA-ORIA