

REGIONE
PUGLIA



Provincia di
Taranto



Committente:

Manduria-Oria Wind Energy S.r.l.

via Sardegna, 40
00187 Roma (RM)
P.IVA/C.F. 15856951007

Documento:

PROGETTO DEFINITIVO

Titolo del Progetto:

PARCO EOLICO "MANDURIA"

Elaborato:

Sezioni trasversali MM01

ID PROGETTO	DISCIPLINA	CAPITOLO	TIPO	REVISIONE	SCALA	FORMATO
IT-VesMaO-Gem	CW	RD	DW	0	1:200	VARIE

NOME FILE:

IT-VesMaO-Gem-CW-RD-DW-05.01-Rev.0

Progettazione:



Ing. Saverio Pagliuso

Ing. Mario Francesco Perri


Ing. Giorgio Salatino

Ing. Claudio Coscarella

Rev:	Prima Emissione	Descrizione Revisione	Redatto	Controllato	Approvato
00	10/2021	PRIMA EMISSIONE	GEMSA	GEMSA	MANDURIA-ORIA

SCAVI E BONIFICHE	
SCAVO PER PIATTAFORMA	0,043 m ²
FOSSO	0,216 m ²
RILEVATI	
RILEVATO PER SCARPATE	0,001 m ²
SOVRASTRUTTURA STRADALE	
MISTO STABILIZZATO	0,046 m ²

SEZIONE N.: 1
 QT. PROGETTO: 76,708
 DIST.PROG.: 0,00
 DIST.SUCC.: 15,00

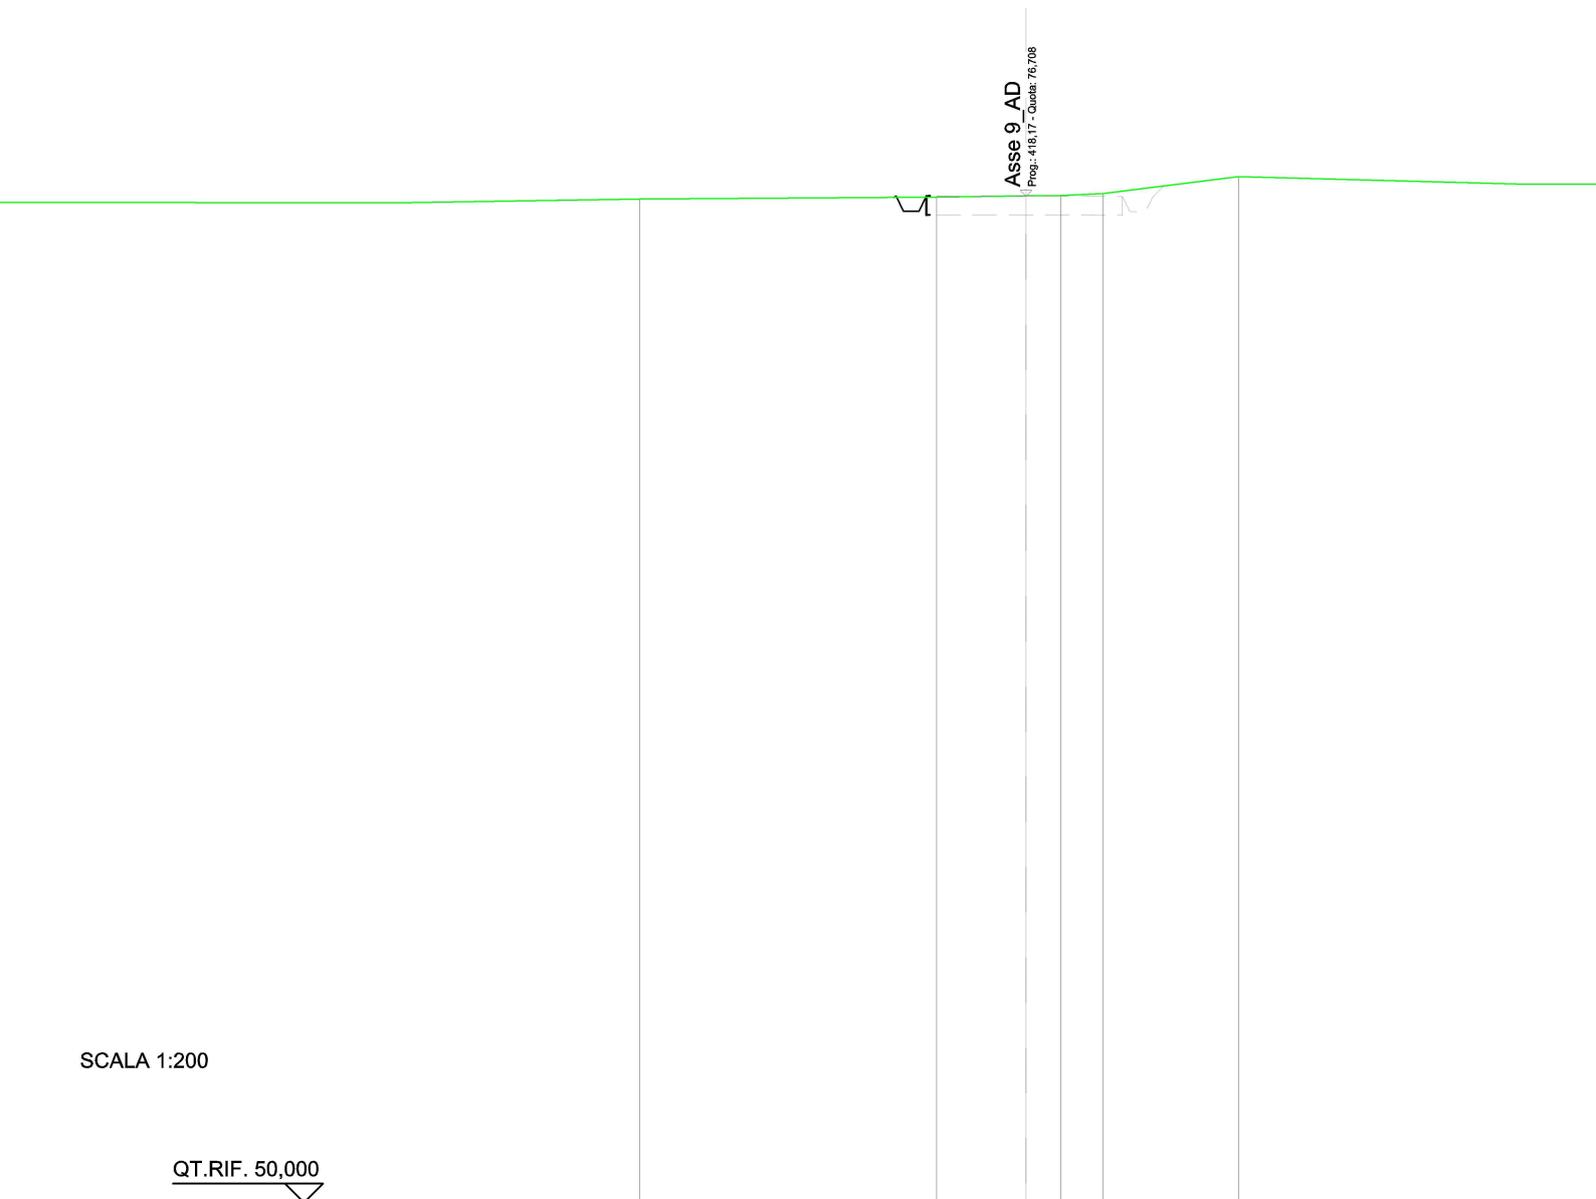


SCALA 1:200

QT.RIF. 50,000

QUOTE TERRENO	76,63	76,68	76,72	76,72	76,77	77,22
DIST.PARZIALI TERRENO		7,81	2,35	0,92	1,09	3,57
QUOTE PROGETTO		76,68	76,71	76,31	76,71	76,71
DIST. PARZIALI PROGETTO						

SCAVI E BONIFICHE	
SCAVO PER PIATTAFORMA	1,888 m ²
FOSSO	0,156 m ²
SCAVO PER PLINTO	31,508 m ²
RILEVATI	
RILEVATO PER SCARPATE	0,059 m ²
SOVRASTRUTTURA STRADALE	
MISTO STABILIZZATO	2,464 m ²

SEZIONE N.: 2
 QT. PROGETTO: 76,542
 DIST.PROG.: 15,00
 DIST.PREC.: 15,00
 DIST.SUCC.: 16,41

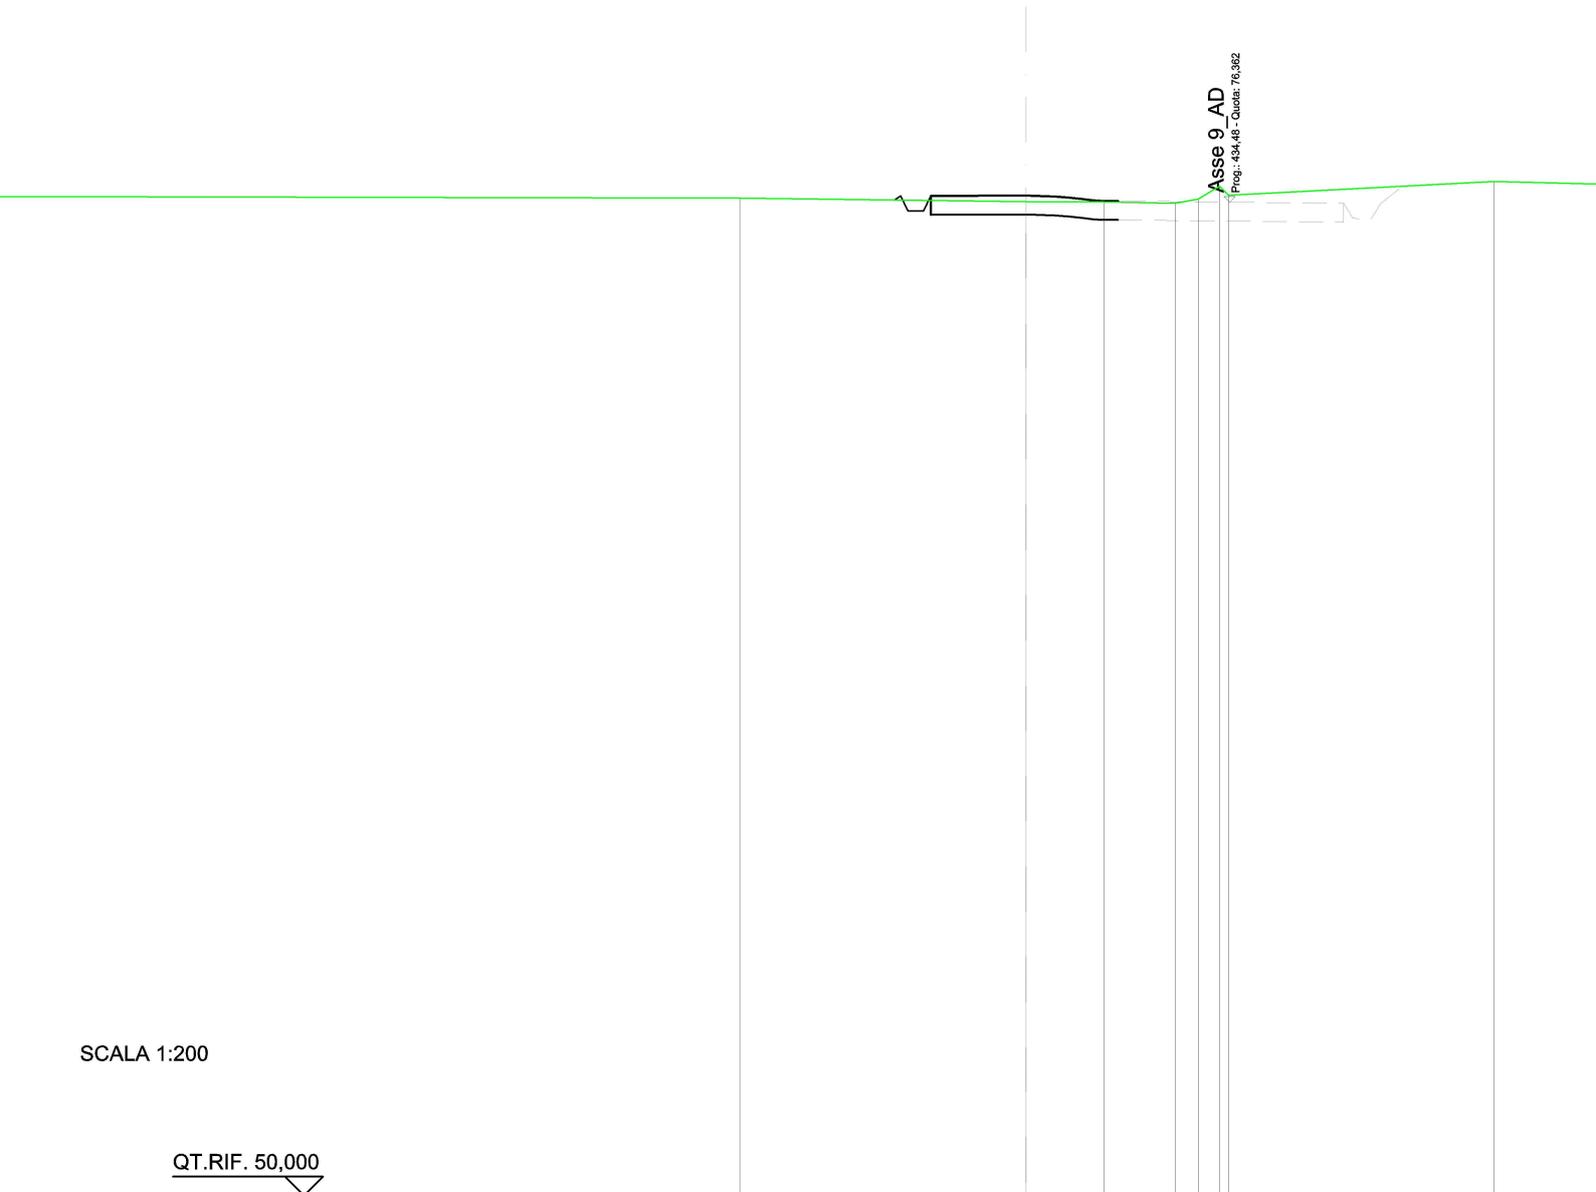


SCALA 1:200

QT.RIF. 50,000

QUOTE TERRENO	76,47	76,38	76,37	76,34	76,44	76,54
DIST.PARZIALI TERRENO	7,54	2,05	1,88	0,60	0,56	
QUOTE PROGETTO	76,42	76,54	76,51	76,50	76,49	76,45
DIST. PARZIALI PROGETTO	76,13	76,41	76,40	76,40	76,39	76,39

SCAVI E BONIFICHE	
SCAVO PER PIATTAFORMA	10,623 m ²
FOSSO	0,042 m ²
SCAVO PER PLINTO	69,475 m ²
RILEVATI	
RILEVATO PER SCARPATE	0,317 m ²
SOVRASTRUTTURA STRADALE	
MISTO STABILIZZATO	18,788 m ²

SEZIONE N.: 3
 QT. PROGETTO: 76,603
 DIST.PROG.: 31,41
 DIST.PREC.: 16,41
 DIST.SUCC.: 18,59

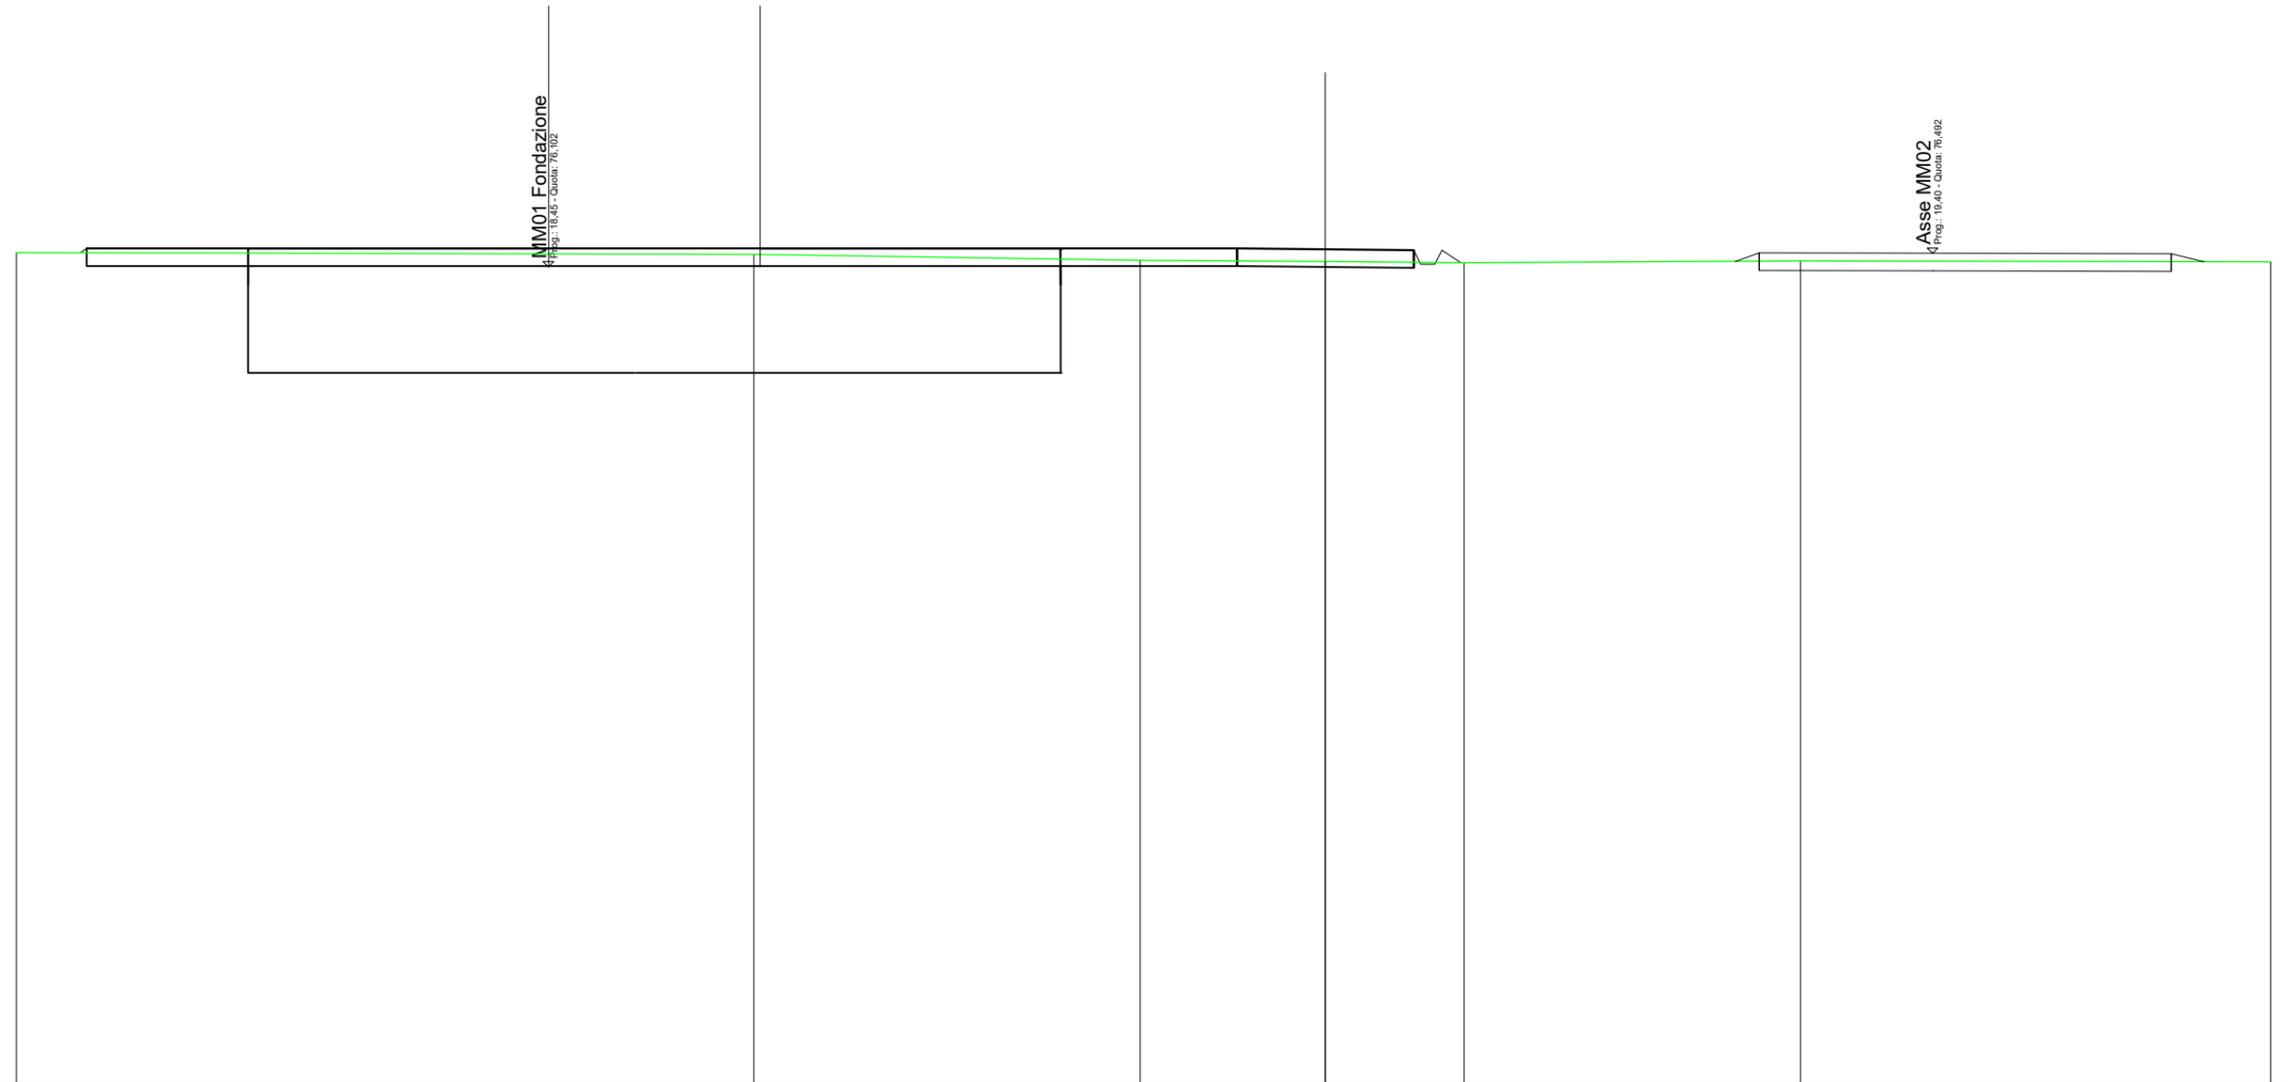

SCALA 1:200

QT.RIF. 52,965

QUOTE TERRENO	76,51		76,46		76,29	76,25	76,22		76,27		76,25
DIST.PARZIALI TERRENO		20,88		10,94		5,24	3,93		9,52		13,31
QUOTE PROGETTO	76,51 76,63	76,63	76,63	76,63	76,63	76,63	76,60	76,58 76,18 76,18 76,58 76,22			
DIST. PARZIALI PROGETTO			37,58					0,53			

SCAVI E BONIFICHE	
SCAVO PER PIATTAFORMA	9,888 m ²
FOSSO	0,002 m ²
RILEVATI	
RILEVATO PER SCARPATE	0,213 m ²
SOVRASTRUTTURA STRADALE	
MISTO STABILIZZATO	21,535 m ²

SEZIONE N.: 4
 QT. PROGETTO: 76,602
 DIST.PROG.: 50,00
 DIST.PREC.: 18,59
 DIST.SUCC.: 25,00


SCALA 1:200

QT.RIF. 54,585

QUOTE TERRENO	76,49		76,44		76,34			76,20		76,16	76,17
DIST.PARZ. TERRENO		18,56		6,80		18,49			5,30		2,40
QUOTE PROGETTO		76,49 76,63						76,63	76,60	76,58 76,18 76,58 76,17	
DIST.PARZ. PROGETTO					43,07					0,60	

SCAVI E BONIFICHE	
SCAVO PER PIATTAFORMA	9,434 m ²
RILEVATI	
RILEVATO PER SCARPATE	0,185 m ²
SOVRASTRUTTURA STRADALE	
MISTO STABILIZZATO	32,633 m ²

SEZIONE N.: 5
 QT. PROGETTO: 76,601
 DIST.PROG.: 75,00
 DIST.PREC.: 25,00
 DIST.SUCC.: 23,75

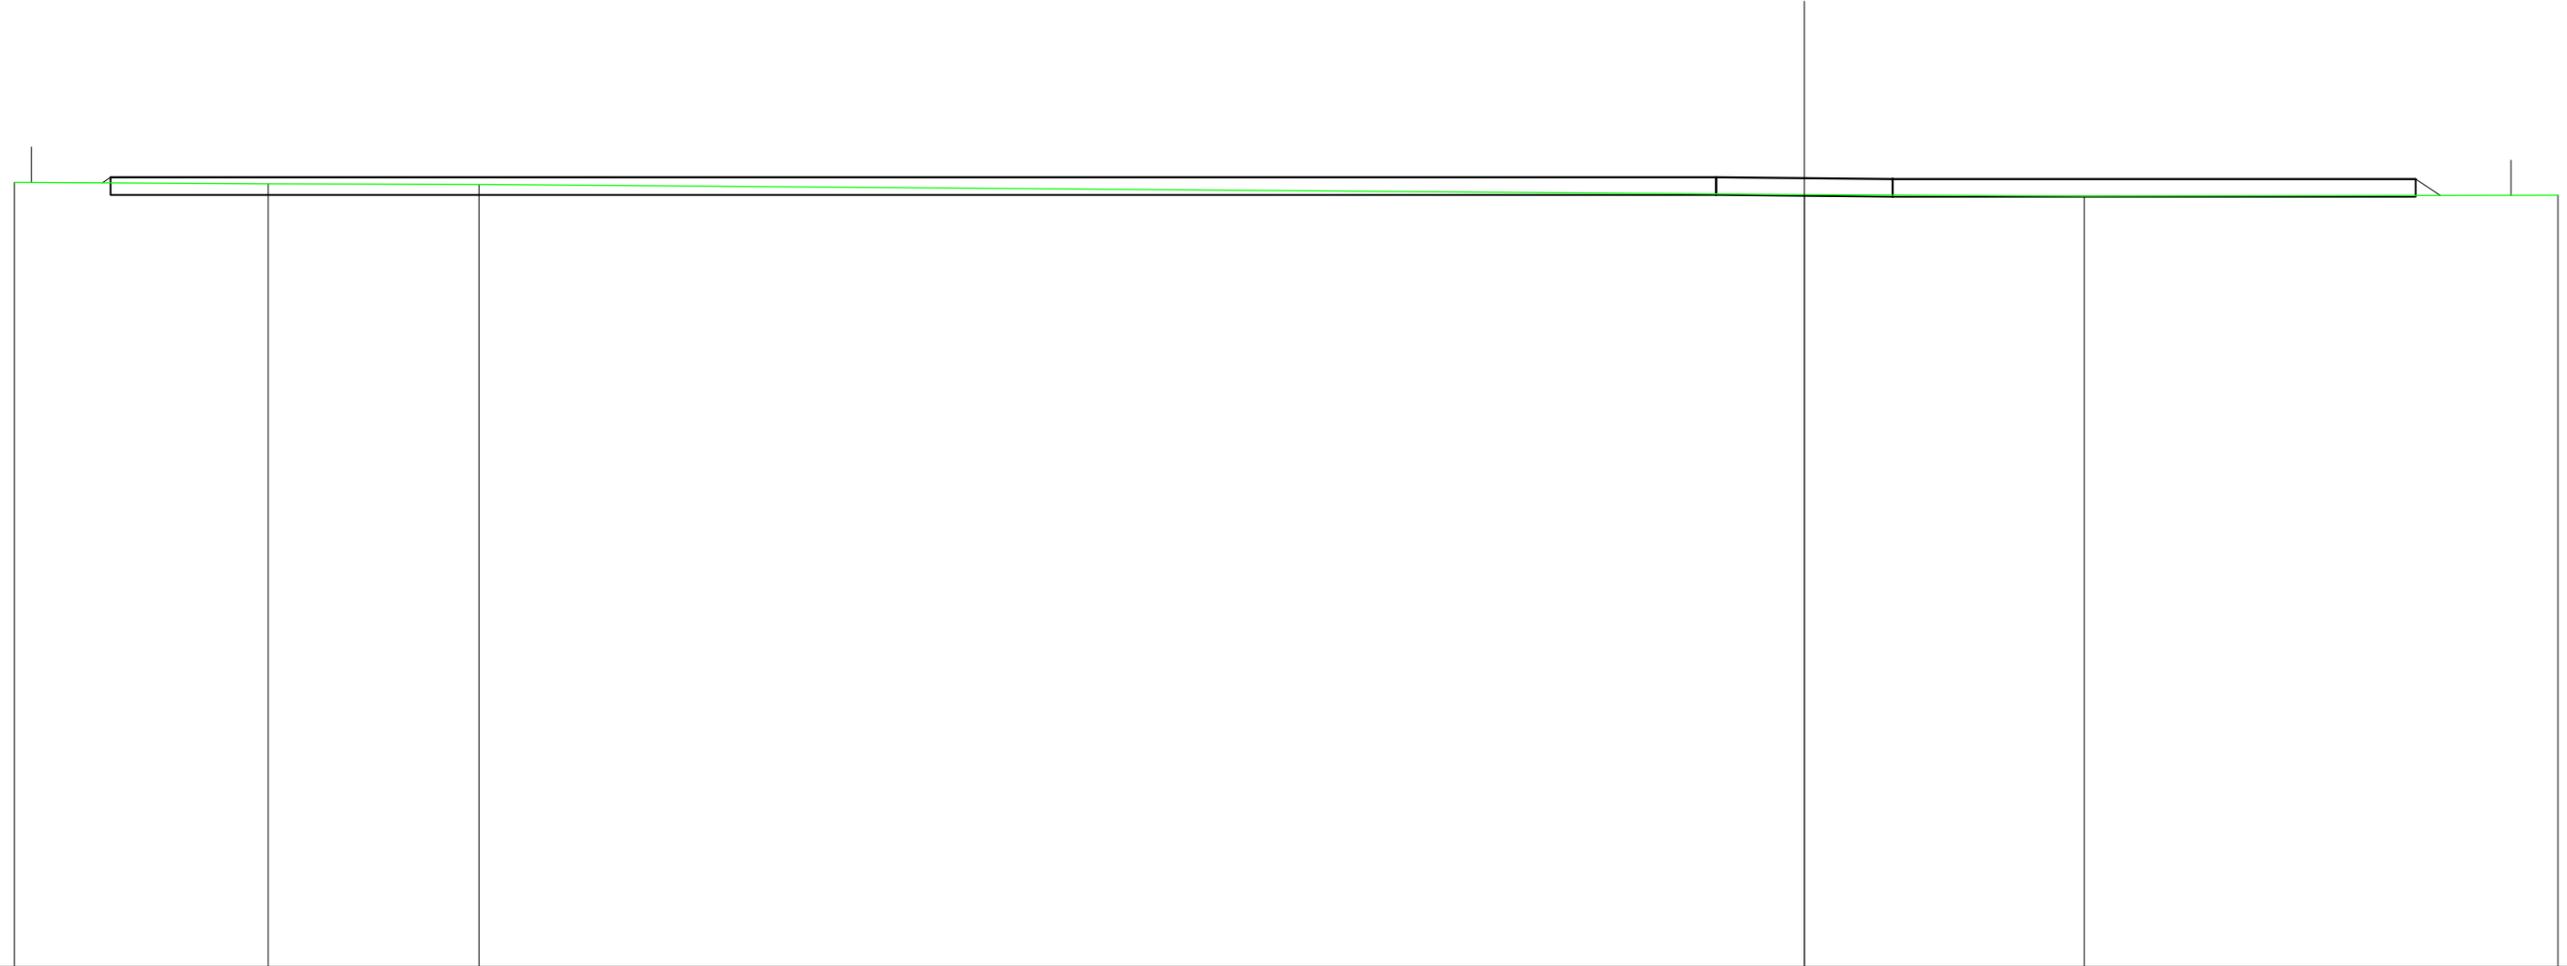


SCALA 1:200

QT.RIF. 54,279

QUOTE TERRENO	76,48	76,44	76,42		76,14	76,09	76,11	
DIST.PARZIALI TERRENO	7,19	5,97	37,52		7,93	13,01		
QUOTE PROGETTO	76,47 76,63				76,63	76,60	76,58	76,58 76,11
DIST. PARZIALI PROGETTO			65,27				0,70	

RILEVATI	
RILEVATO PER PIATTAFORMA	24,964 m ²
RILEVATO PER SCARPATE	0,205 m ²
SOVRASTRUTTURA STRADALE	
MISTO STABILIZZATO	2,500 m ²

SEZIONE N.: 6
 QT. PROGETTO: 76,601
 DIST.PROG.: 98,75
 DIST.PREC.: 23,75

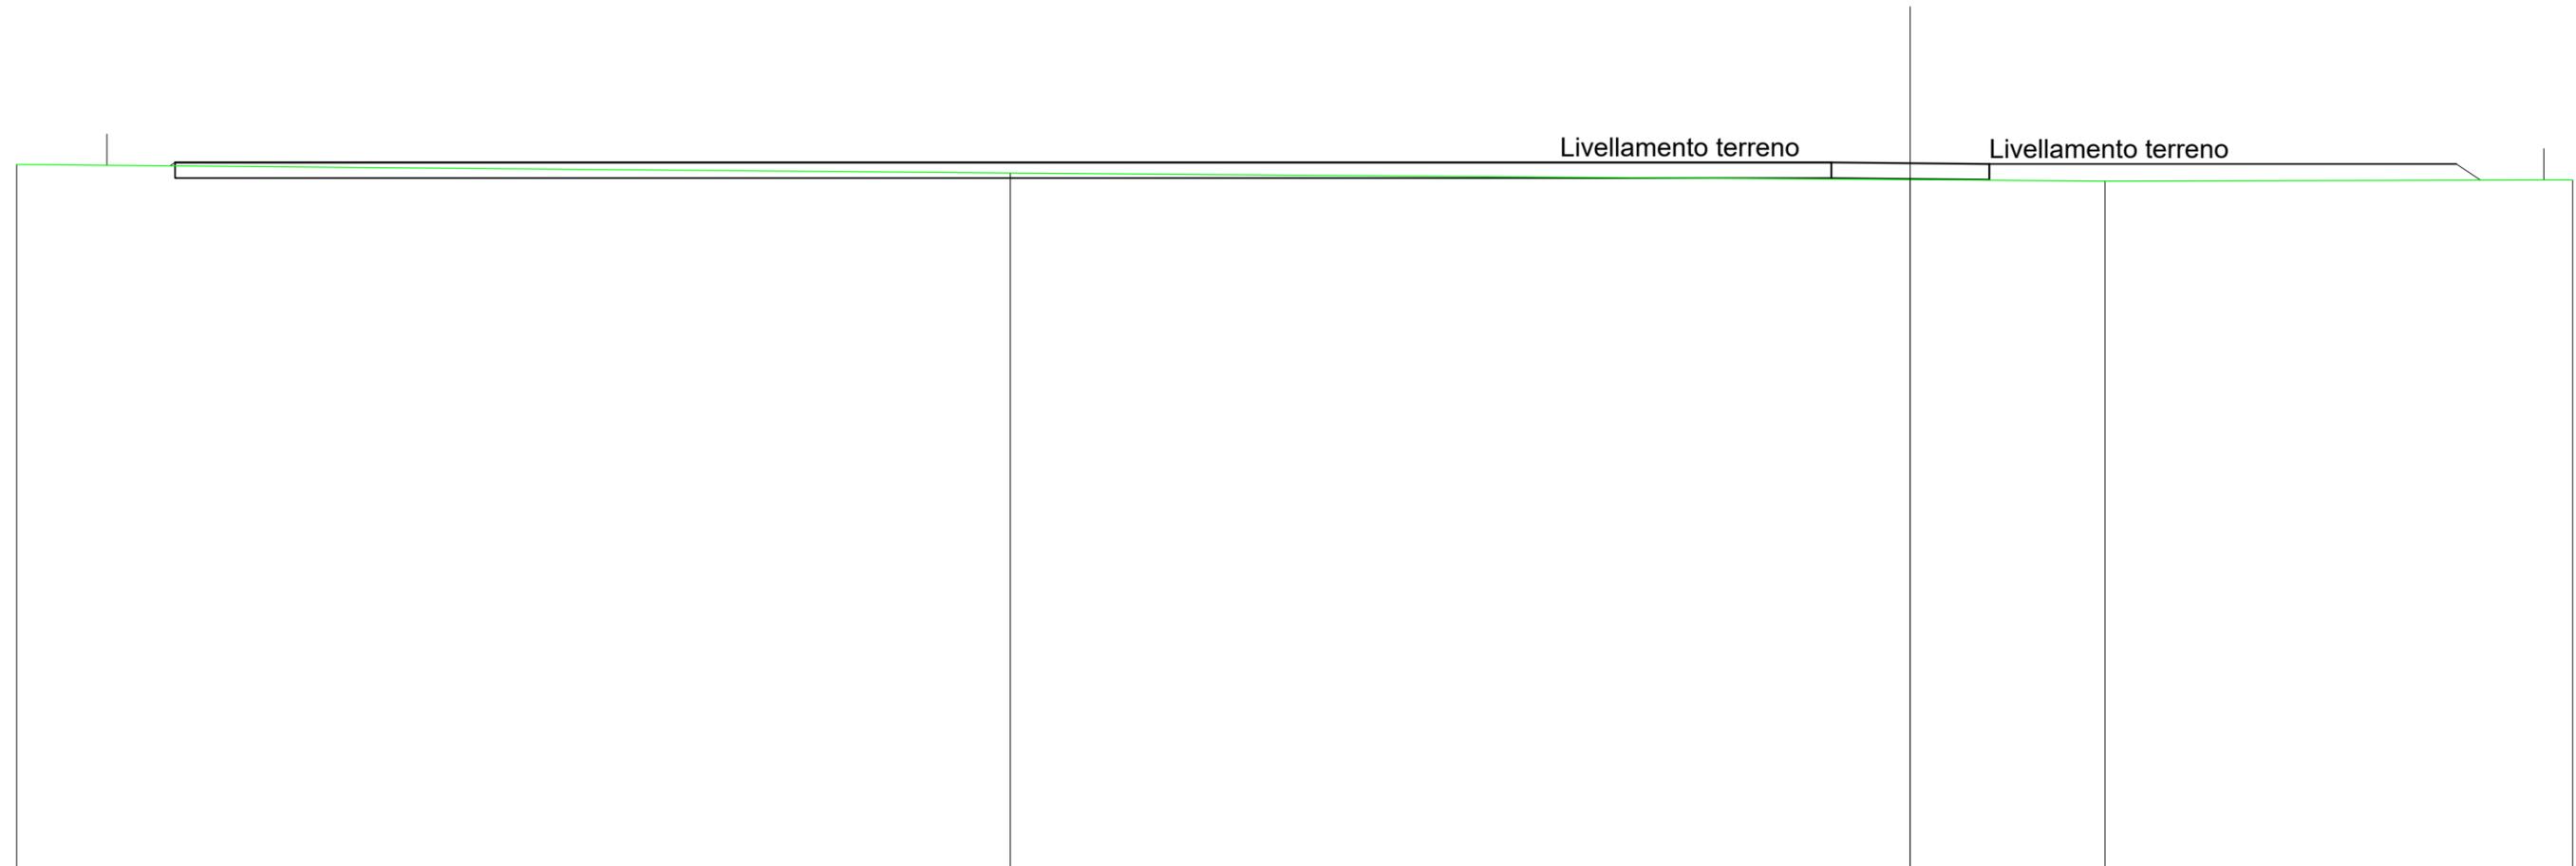

SCALA 1:200

QT.RIF. 53,986

QUOTE TERRENO	76,56	76,29	76,08	76,04	76,07	
DIST.PARZIALI TERRENO	31,49	28,51	6,17	14,82		
QUOTE PROGETTO	76,52 76,63		-76,63	-76,60	-76,58	76,58 76,07
DIST. PARZIALI PROGETTO		72,28				0,77

SCAVI E BONIFICHE	
SCAVO PER PIATTAFORMA	15,590 m ²
RILEVATI	
RILEVATO PER SCARPATE	0,057 m ²
SOVRASTRUTTURA STRADALE	
MISTO STABILIZZATO	25,396 m ²

SEZIONE N.: 7
 QT. PROGETTO: 76,626
 DIST.PROG.: 15,00
 DIST.SUCC.: 20,98



SCALA 1:200

QT.RIF. 43,396

QUOTE TERRENO	76,375	76,388	76,416	76,58
DIST.PARZIALI TERRENO	10,000	18,734	33,80	
QUOTE PROGETTO		76,126 76,126 76,126 76,126		76,626
DIST.PARZIALI PROGETTO			50,691	

SCAVI E BONIFICHE	
SCAVO PER PIATTAFORMA	13,036 m ²
SCAVO PER PLINTO	73,569 m ²
RILEVATI	
RILEVATO PER SCARPATE	0,133 m ²
SOVRASTRUTTURA STRADALE	
MISTO STABILIZZATO	33,693 m ²

SEZIONE N.: 8
 QT. PROGETTO: 76,626
 DIST.PROG.: 35,98
 DIST.PREC.: 20,98
 DIST.SUCC.: 36,31



SCALA 1:200

QT.RIF. 56,902

QUOTE TERRENO	76,21	76,220		76,340		76,455		76,50
DIST.PARZIALI TERRENO	1,80		48,017		13,555		18,02	
QUOTE PROGETTO		76,126					76,126	
DIST.PARZIALI PROGETTO		76,626		67,286				

SCAVI E BONIFICHE	
SCAVO PER PIATTAFORMA	0,847 m ²
RILEVATI	
RILEVATO PER PIATTAFORMA	0,052 m ²
RILEVATO PER SCARPATE	0,335 m ²
SOVRASTRUTTURA STRADALE	
MISTO STABILIZZATO	19,801 m ²

SEZIONE N.: 9
 QT. PROGETTO: 76,576

SCALA 1:200

QT.RIF. 50,000

DIST.PARZIALI TERRENO		10,00		27,25		22,42	
QUOTE TERRENO	-76,05		-76,06			-76,10	-76,18
QUOTE PROGETTO			76,06 76,58 76,38 76,58				76,58 76,15
DIST. PARZIALI PROGETTO			0,77		39,60		0,64