

REGIONE  
PUGLIA



Provincia di  
Taranto



Committente:

**Manduria-Oria Wind Energy S.r.l.**  
via Sardegna, 40  
00187 Roma (RM)  
P.IVA/C.F. 15856951007

Documento:

**PROGETTO DEFINITIVO**

Titolo del Progetto:

**PARCO EOLICO "MANDURIA"**

Elaborato:

**Sezioni trasversali MM06**

ID PROGETTO	DISCIPLINA	CAPITOLO	TIPO	REVISIONE	SCALA	FORMATO
IT-VesMaO-Gem	CW	RD	DW	0	1:200	VARIE

NOME FILE:

IT-VesMaO-Gem-CW-RD-DW-05.06-Rev.0

**Progettazione:**



**Ing. Saverio Pagliuso**

**Ing. Mario Francesco Perri**

**Ing. Giorgio Salatino**


**Ing. Claudio Coscarella**

Rev:	Prima Emissione	Descrizione Revisione	Redatto	Controllato	Approvato
00	10/2021	PRIMA EMISSIONE	GEMSA	GEMSA	MANDURIA-ORIA



SCAVI E BONIFICHE	
SCAVO PER PIATTAFORMA	0,006 m <sup>2</sup>
RILEVATI	
RILEVATO PER PIATTAFORMA	0,031 m <sup>2</sup>
RILEVATO PER SCARPATE	0,711 m <sup>2</sup>
SOVRASTRUTTURA STRADALE	
MISTO STABILIZZATO	2,500 m <sup>2</sup>

SEZIONE N.: 2  
 QT. PROGETTO: 72,544  
 DIST.PROG.: 50,00  
 DIST.PREC.: 50,00  
 DIST.SUCC.: 50,00

 

SCALA 1:200

QT.RIF. 50,000


QUOTE TERRENO	71,96	72,04	72,10
DIST.PARZIALI TERRENO	14,52	12,01	
QUOTE PROGETTO		72,54	72,54
DIST. PARZIALI PROGETTO		5,00	0,73

72,02  
 0,79  
 72,54  
 72,14  
 72,14  
 72,54

72,54  
 72,14  
 72,14  
 72,54  
 72,06

SCAVI E BONIFICHE	
SCAVO PER PIATTAFORMA	0,197 m <sup>2</sup>
RILEVATI	
RILEVATO PER SCARPATE	0,576 m <sup>2</sup>
SOVRASTRUTTURA STRADALE	
MISTO STABILIZZATO	2,500 m <sup>2</sup>

SEZIONE N.: 3  
 QT. PROGETTO: 72,505  
 DIST.PROG.: 100,00  
 DIST.PREC.: 50,00  
 DIST.SUCC.: 50,00

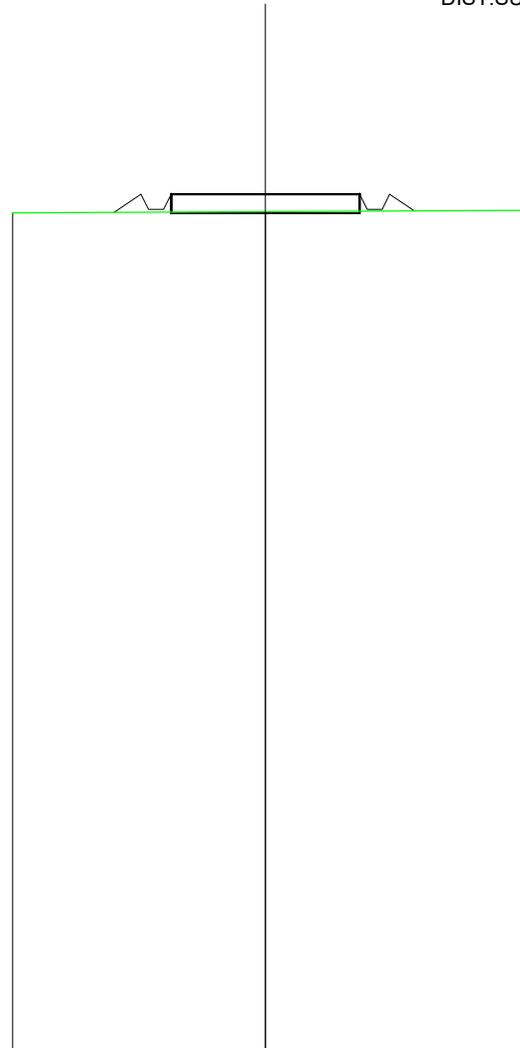


SCALA 1:200

QT.RIF. 50,000

QUOTE TERRENO	72,00	72,04	72,08
DIST.PARZIALI TERRENO	6,70	7,12	
QUOTE PROGETTO	72,02 72,51 72,11 72,51	72,51	72,51 72,11 72,51 72,07
DIST. PARZIALI PROGETTO	0,72 0,66	5,00	

SCAVI E BONIFICHE	
SCAVO PER PIATTAFORMA	0,100 m <sup>2</sup>
RILEVATI	
RILEVATO PER SCARPATE	0,633 m <sup>2</sup>
SOVRASTRUTTURA STRADALE	
MISTO STABILIZZATO	2,500 m <sup>2</sup>

SEZIONE N.: 4  
 QT. PROGETTO: 72,508  
 DIST.PROG.: 150,00  
 DIST.PREC.: 50,00  
 DIST.SUCC.: 50,00

 


SCALA 1:200

QT.RIF. 49,700

QUOTE TERRENO	71,91		72,03	72,06
DIST.PARZIALI TERRENO		24,63		7,60
QUOTE PROGETTO			72,51	72,51
DIST. PARZIALI PROGETTO			5,00	0,68

SCAVI E BONIFICHE	
SCAVO PER PIATTAFORMA	0,729 m <sup>2</sup>
FOSSO	0,040 m <sup>2</sup>
RILEVATI	
RILEVATO PER SCARPATE	0,314 m <sup>2</sup>
SOVRASTRUTTURA STRADALE	
MISTO STABILIZZATO	2,500 m <sup>2</sup>

SEZIONE N.: 5  
 QT. PROGETTO: 72,843  
 DIST.PROG.: 200,00  
 DIST.PREC.: 50,00  
 DIST.SUCC.: 50,00

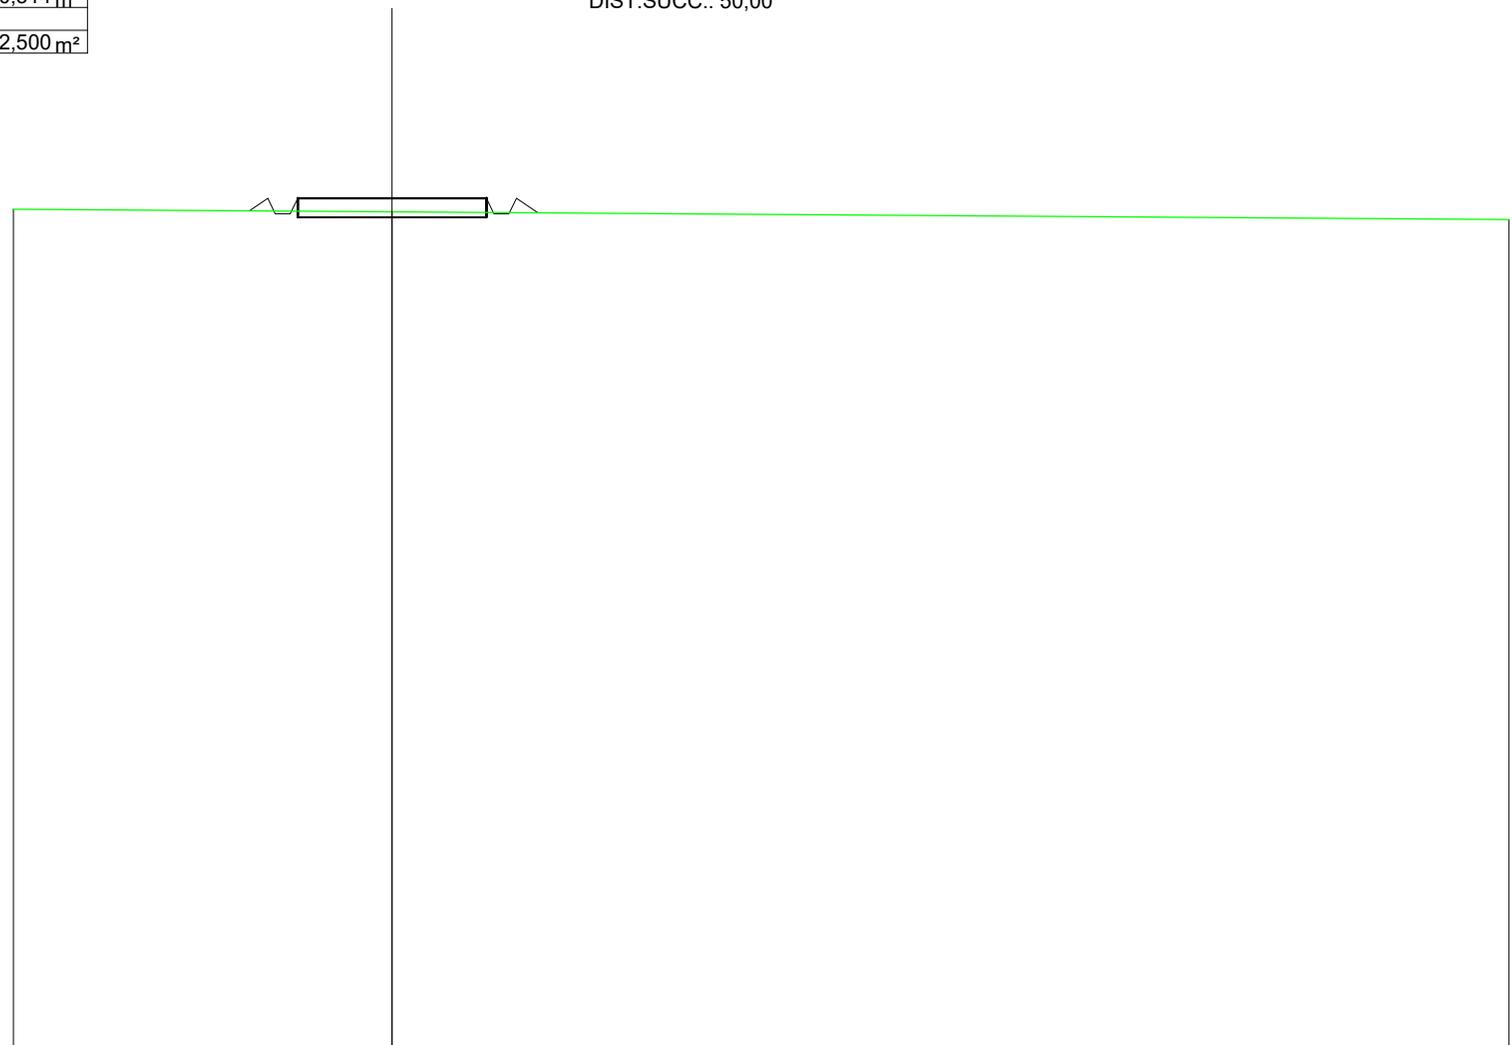

SCALA 1:200

QT.RIF. 50,413

QUOTE TERRENO	72,56	72,49	72,29
DIST.PARZIALI TERRENO	10,05	29,63	
QUOTE PROGETTO	72,52 72,84 72,44 72,44 72,84	72,84	72,84 72,44 72,84 72,46
DIST. PARZIALI PROGETTO	0,49	5,00	0,57



SCAVI E BONIFICHE	
SCAVO PER PIATTAFORMA	0,791 m <sup>2</sup>
FOSSO	0,211 m <sup>2</sup>
RILEVATI	
RILEVATO PER PIATTAFORMA	7,620 m <sup>2</sup>
RILEVATO PER SCARPATE	0,892 m <sup>2</sup>
SOVRASTRUTTURA STRADALE	
MISTO STABILIZZATO	15,703 m <sup>2</sup>

SEZIONE N.: 7  
 QT. PROGETTO: 73,620  
 DIST.PROG.: 285,00  
 DIST.PREC.: 35,00  
 DIST.SUCC.: 36,69

Livellamento terreno


SCALA 1:200

QT.RIF. 51,446

QUOTE TERRENO	73,63			73,23				72,97			72,81	72,80
DIST.PARZIALI TERRENO		30,39			19,80			9,89			2,70	
QUOTE PROGETTO		73,59 73,62 73,22 73,62		73,62	73,62						73,62 73,22 73,62 72,81	
DIST. PARZIALI PROGETTO					55,11						1,21	

SCAVI E BONIFICHE	
SCAVO PER PIATTAFORMA	3,821 m <sup>2</sup>
SCAVO PER PARETI TRINCEA	0,023 m <sup>2</sup>
FOSSO	0,424 m <sup>2</sup>
SCAVO PER PLINTO	80,784 m <sup>2</sup>
RILEVATI	
RILEVATO PER SCARPATE	0,107 m <sup>2</sup>
SOVRASTRUTTURA STRADALE	
MISTO STABILIZZATO	6,482 m <sup>2</sup>

SEZIONE N.: 8  
 QT. PROGETTO: 73,956  
 DIST.PROG.: 321,69  
 DIST.PREC.: 36,69

 

SCALA 1:200

QT.RIF. 50,000

QUOTE TERRENO	74,19					73,74	73,71		73,39
DIST.PARZIALI TERRENO		35,62				3,86		21,21	
QUOTE PROGETTO		74,13	73,96	73,56	73,56	73,96	73,96	73,56	73,56
DIST. PARZIALI PROGETTO			35,94						




SCAVI E BONIFICHE	
SCAVO PER PIATTAFORMA	18,109 m <sup>2</sup>
FOSSO	0,208 m <sup>2</sup>
RILEVATI	
RILEVATO PER SCARPATE	0,095 m <sup>2</sup>
SOVRASTRUTTURA STRADALE	
MISTO STABILIZZATO	43,122 m <sup>2</sup>

SEZIONE N.: 10  
 QT. PROGETTO: 73,621  
 DIST.PREC.: 15,49  
 DIST.SUCC.: 35,38


SCALA 1:200

QT.RIF. 51,161

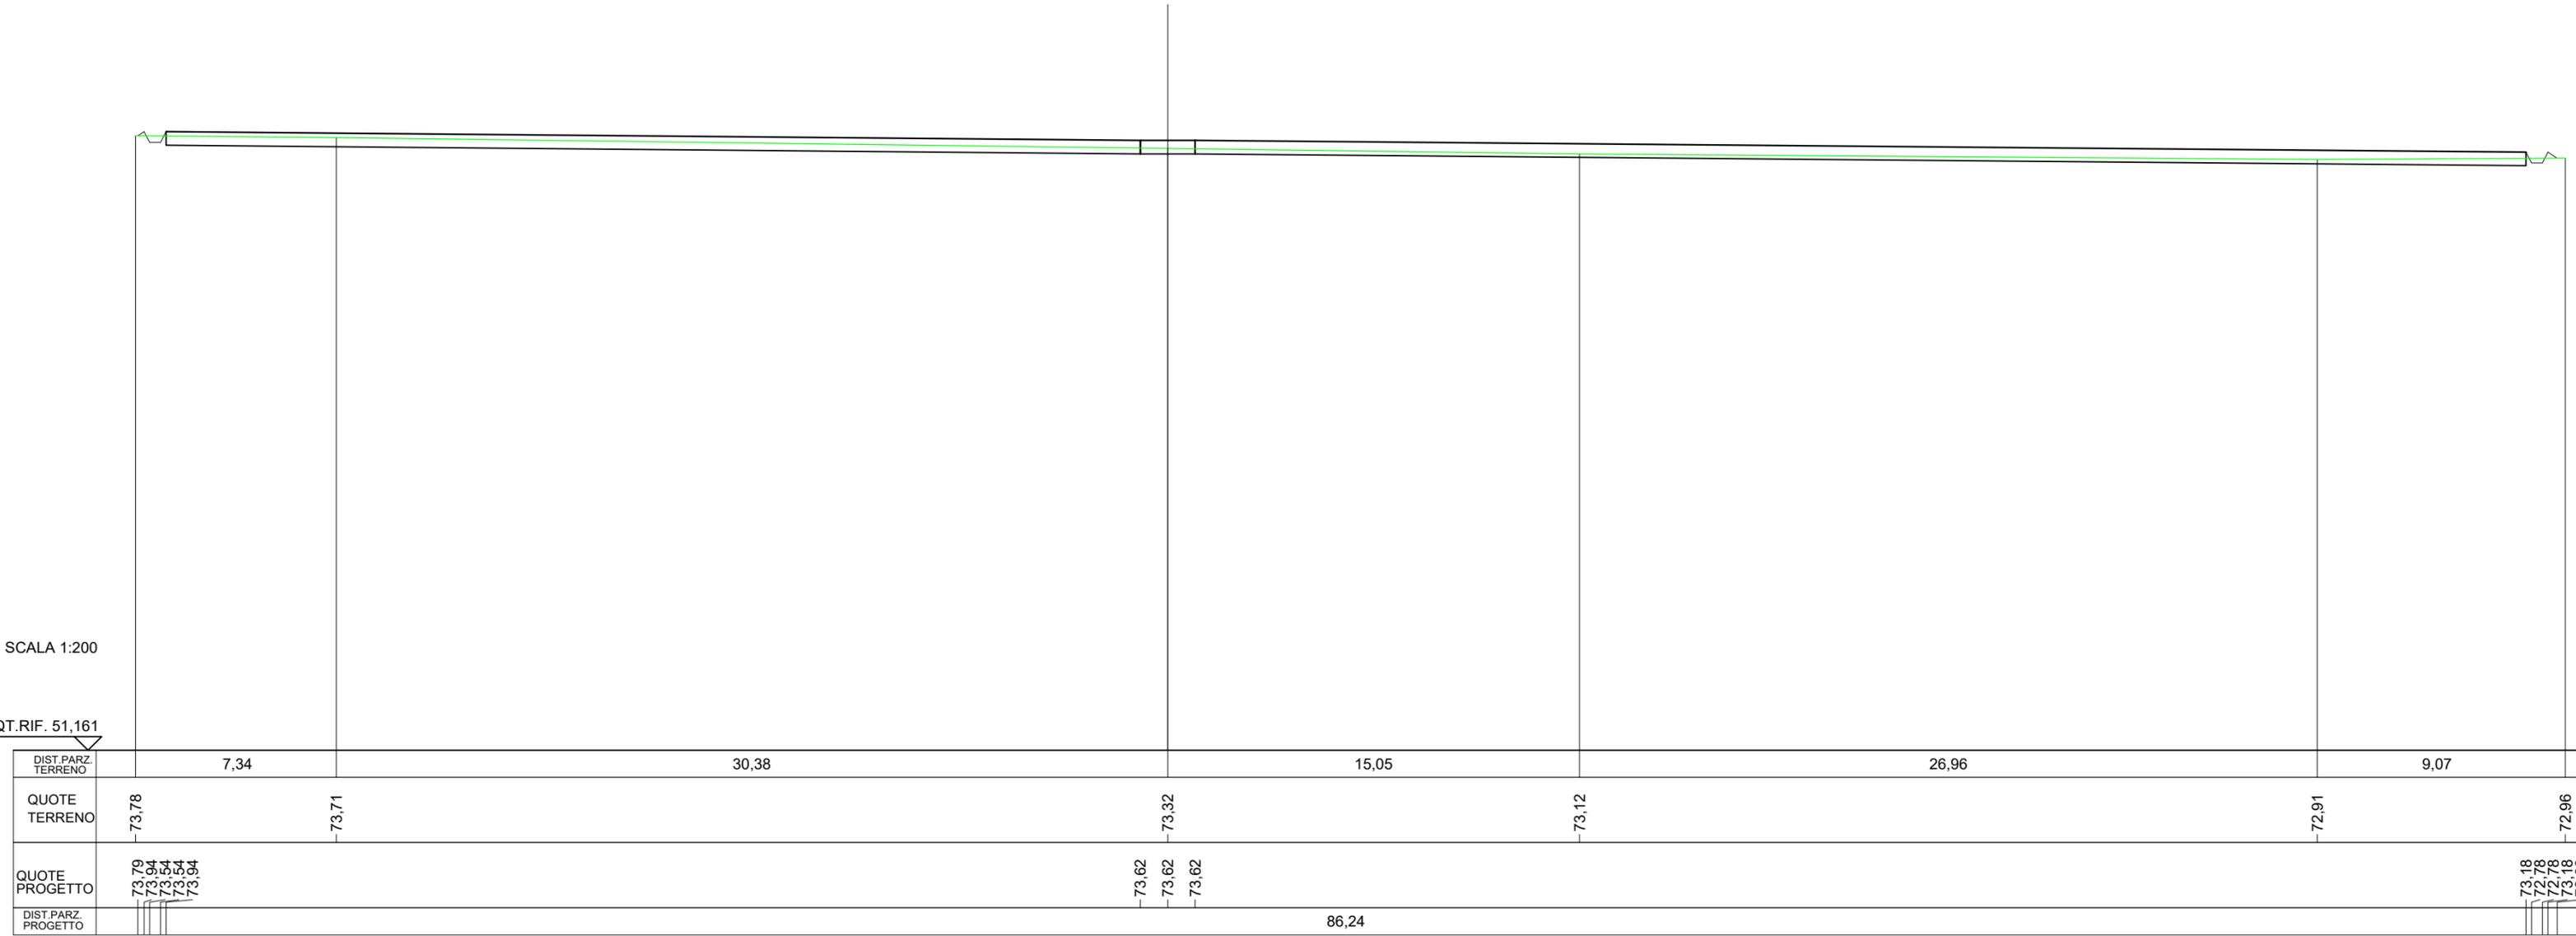

RILEVATI	
RILEVATO PER PIATTAFORMA	16,766 m <sup>2</sup>
RILEVATO PER SCARPATE	1,615 m <sup>2</sup>
SOVRASTRUTTURA STRADALE	
MISTO STABILIZZATO	28,335 m <sup>2</sup>

SEZIONE N.: 11  
 QT. PROGETTO: 73,621

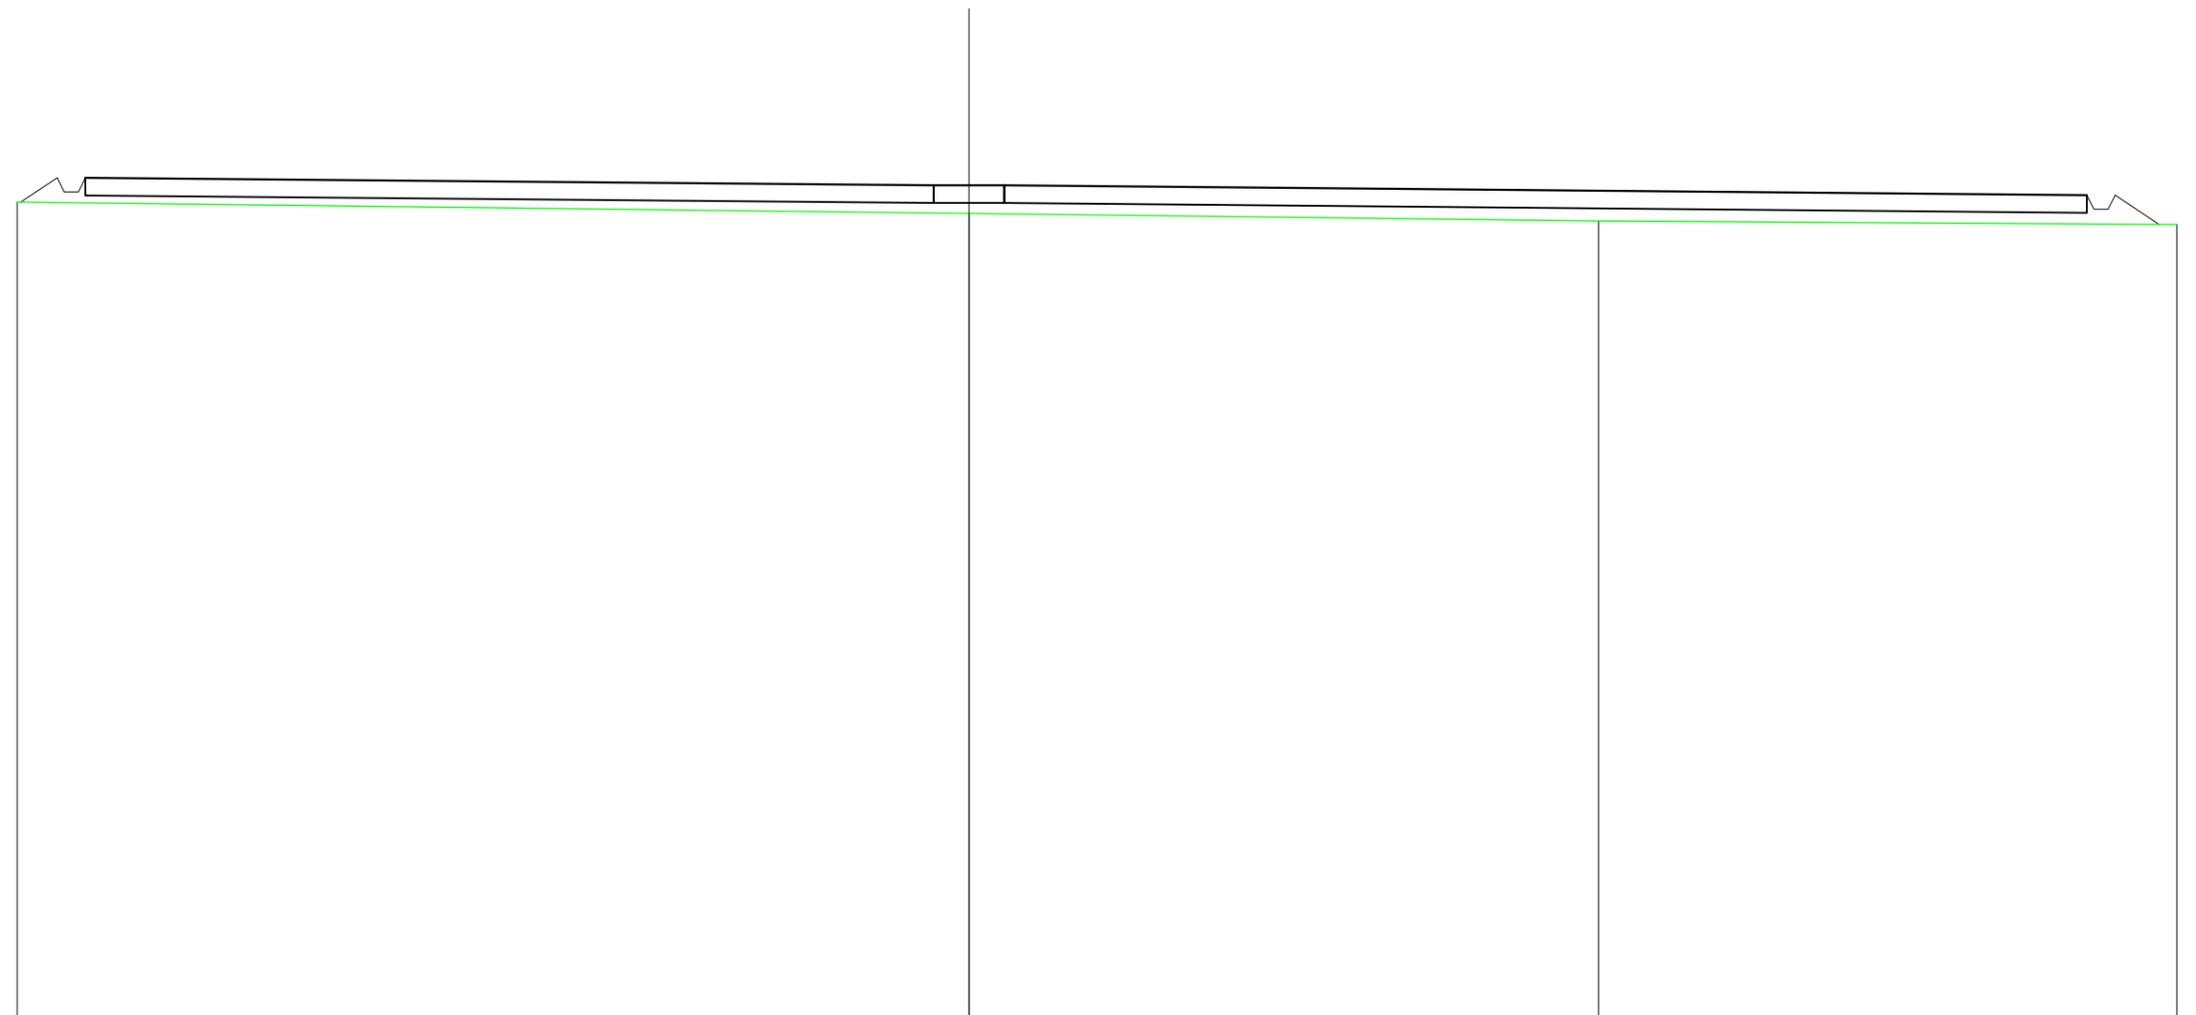

SCALA 1:200

QT. RIF. 50,000

DIST. PARZIALI TERRENO		29,94		17,82		16,37	
QUOTE TERRENO		-73,15		-72,83		-72,61	-72,51
QUOTE PROGETTO		-73,15 -73,84 -73,44 -73,44 -73,84		-73,62 -73,62 -73,62			-73,35 -72,95 -73,35 -72,52
DIST. PARZIALI PROGETTO		1,03		56,67			1,24