

REGIONE  
PUGLIA



Provincia di  
Taranto



Committente:

**Manduria-Oria Wind Energy S.r.l.**  
via Sardegna, 40  
00187 Roma (RM)  
P.IVA/C.F. 15856951007

Documento:

**PROGETTO DEFINITIVO**

Titolo del Progetto:

**PARCO EOLICO "MANDURIA"**

Elaborato:

**Sezioni trasversali MM13**

ID PROGETTO	DISCIPLINA	CAPITOLO	TIPO	REVISIONE	SCALA	FORMATO
IT-VesMaO-Gem	CW	RD	DW	0	1:200	VARIE

NOME FILE:

IT-VesMaO-Gem-CW-RD-DW-05.13-Rev.0

**Progettazione:**



**Ing. Saverio Pagliuso**

**Ing. Mario Francesco Perri**


**Ing. Giorgio Salatino**

**Ing. Claudio Coscarella**

Rev:	Prima Emissione	Descrizione Revisione	Redatto	Controllato	Approvato
00	10/2021	PRIMA EMISSIONE	GEMSA	GEMSA	MANDURIA-ORIA

SCAVI E BONIFICHE	
SCAVO PER PIATTAFORMA	11,632 m <sup>2</sup>
FOSSO	0,241 m <sup>2</sup>
RILEVATI	
RILEVATO PER SCARPATE	0,205 m <sup>2</sup>
SOVRASTRUTTURA STRADALE	
MISTO STABILIZZATO	15,800 m <sup>2</sup>

SEZIONE N.: 1  
 QT. PROGETTO: 86,525  
 DIST.PROG.: 2,00  
 DIST.SUCC.: 23,00

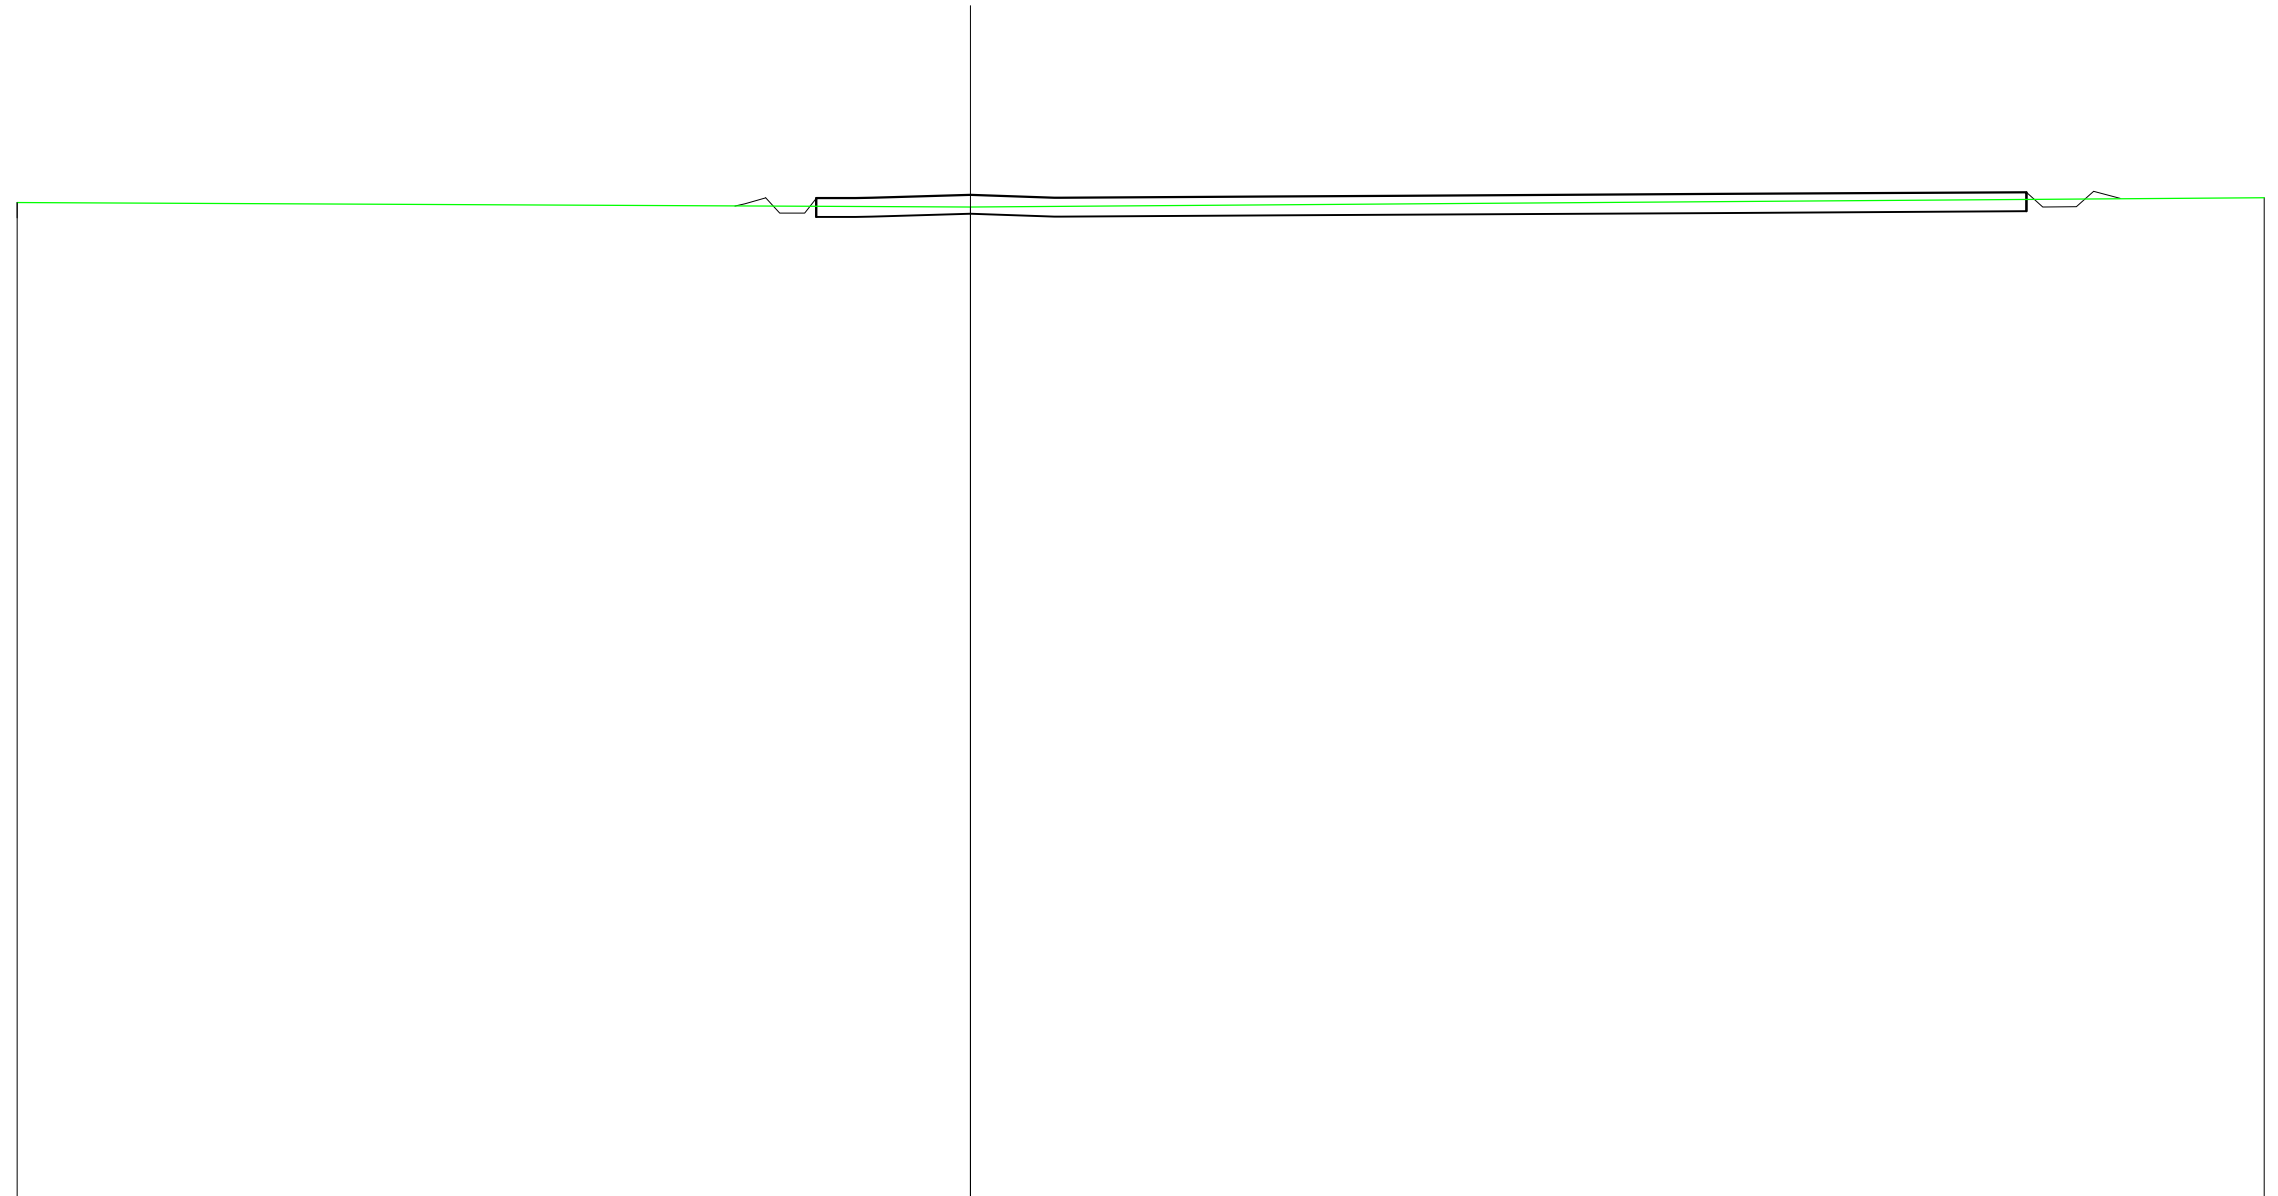

SCALA 1:200

QT.RIF. 60,000


QUOTE TERRENO	86,32	86,20	86,45
DIST.PARZIALI TERRENO	25,23	34,23	
QUOTE PROGETTO		86,53	86,45
DIST. PARZIALI PROGETTO		0,53	0,89

86,22  
86,28  
86,44  
86,44  
86,04  
86,04  
86,04  
86,39  
86,43  
86,44  
86,44  
86,46  
86,53  
86,45  
86,44  
86,48  
86,50  
86,54  
86,59  
86,20  
86,21  
86,62  
86,42

32,02

RILEVATI	
RILEVATO PER PIATTAFORMA	0,112 m <sup>2</sup>
RILEVATO PER SCARPATE	32,243 m <sup>2</sup>
SOVRASTRUTTURA STRADALE	
MISTO STABILIZZATO	4,495 m <sup>2</sup>

SEZIONE N.: 2  
 QT. PROGETTO: 86,673  
 DIST.PROG.: 25,00  
 DIST.PREC.: 23,00  
 DIST.SUCC.: 20,00

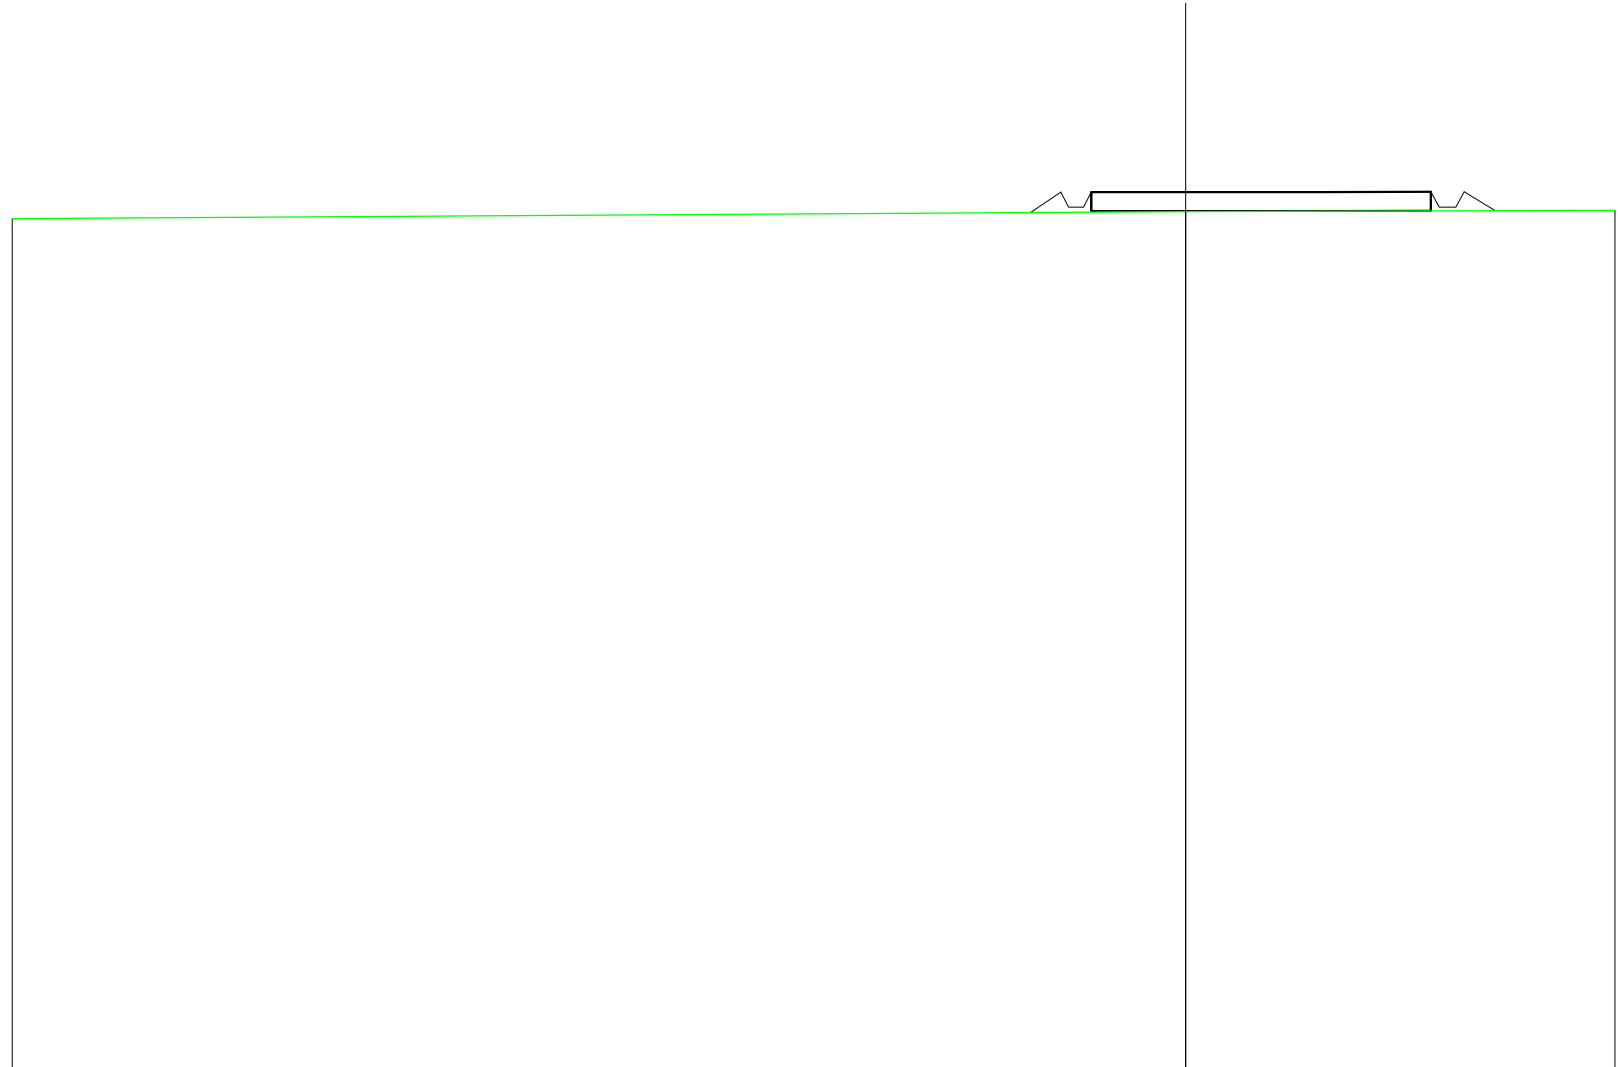

SCALA 1:200


QT.RIF. 63,477

QUOTE TERRENO	85,97		86,16	86,19
DIST.PARZIALI TERRENO		31,04		11,35
QUOTE PROGETTO			86,67	86,68
DIST. PARZIALI PROGETTO			8,99	

86,13  
 86,67  
 86,27  
 86,27  
 86,67  
 0,81  
 86,68  
 86,28  
 86,28  
 86,68  
 86,18  
 0,82

SCAVI E BONIFICHE	
SCAVO PER PIATTAFORMA	0,310 m <sup>2</sup>
RILEVATI	
RILEVATO PER SCARPATE	0,520 m <sup>2</sup>
SOVRASTRUTTURA STRADALE	
MISTO STABILIZZATO	2,500 m <sup>2</sup>

SEZIONE N.: 3  
 QT. PROGETTO: 86,552  
 DIST.PROG.: 45,00  
 DIST.PREC.: 20,00  
 DIST.SUCC.: 19,86

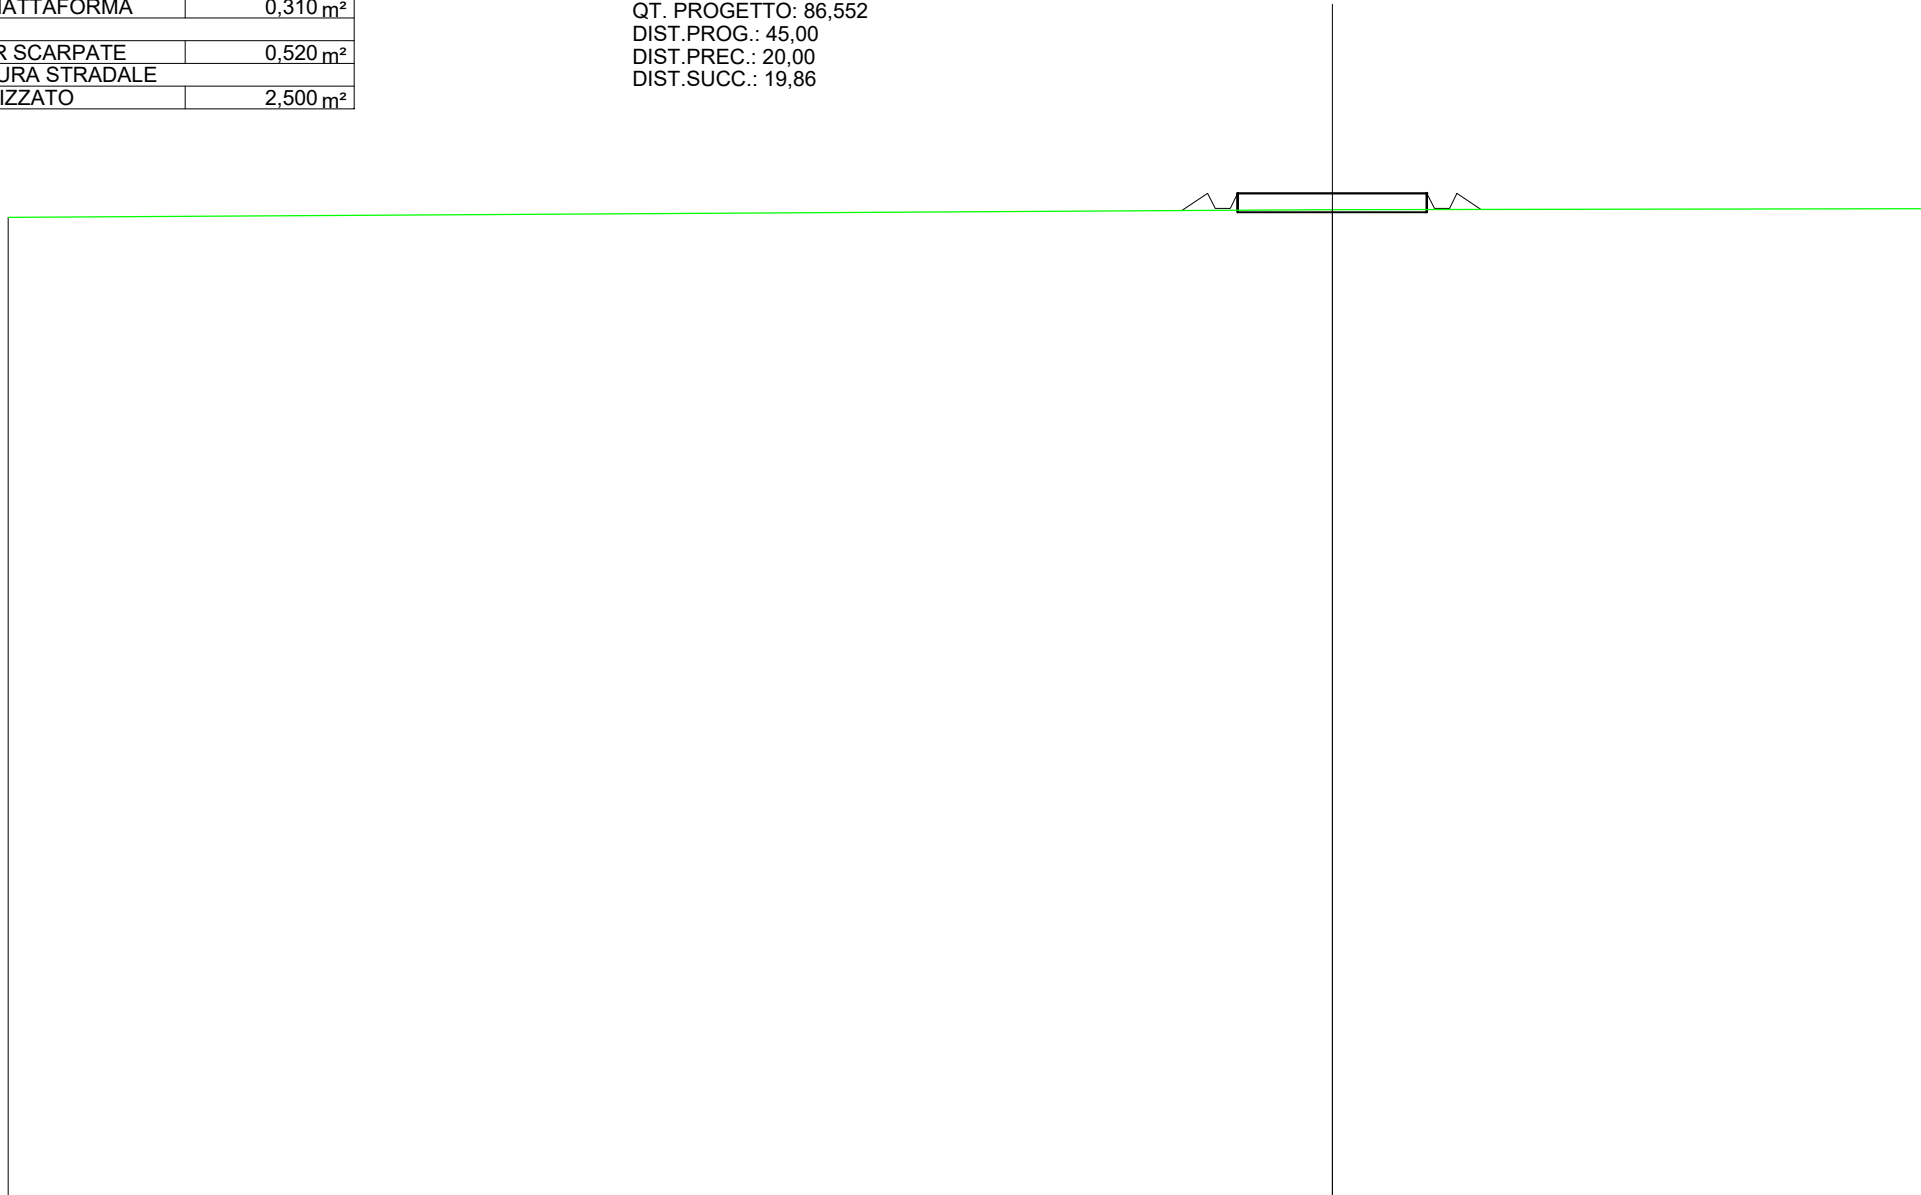

SCALA 1:200

QT.RIF. 60,000

QUOTE TERRENO	85,92		86,12	86,14
DIST.PARZIALI TERRENO		35,03		15,64
QUOTE PROGETTO			86,55	86,55
DIST. PARZIALI PROGETTO			5,00	

86,09  
 86,55  
 86,15  
 86,15  
 86,55  
 86,55  
 86,15  
 86,15  
 86,55  
 86,12

SCAVI E BONIFICHE	
SCAVO PER PIATTAFORMA	1,969 m <sup>2</sup>
FOSSO	0,016 m <sup>2</sup>
SCAVO PER PLINTO	68,848 m <sup>2</sup>
RILEVATI	
RILEVATO PER SCARPATE	0,615 m <sup>2</sup>
SOVRASTRUTTURA STRADALE	
MISTO STABILIZZATO	9,090 m <sup>2</sup>

SEZIONE N.: 4  
 QT. PROGETTO: 86,430  
 DIST.PROG.: 64,85  
 DIST.PREC.: 19,86  
 DIST.SUCC.: 40,14

MM13 Fondazione  
4 Fogli: 14, 52 - Quota: 85,97

SCALA 1:200

QT.RIF. 60,000

QUOTE TERRENO	85,79	85,83		86,06	86,06	86,10
DIST.PARZIALI TERRENO	5,69		40,24	4,08	19,89	
QUOTE PROGETTO				86,43	86,43	86,43
DIST. PARZIALI PROGETTO			41,13			

85,86  
 86,43  
 86,43  
 86,03  
 86,43  
 0,86

86,43  
 86,03  
 86,43  
 86,07  
 0,54

SCAVI E BONIFICHE	
SCAVO PER PIATTAFORMA	5,235 m <sup>2</sup>
FOSSO	0,021 m <sup>2</sup>
RILEVATI	
RILEVATO PER PIATTAFORMA	6,458 m <sup>2</sup>
RILEVATO PER SCARPATE	0,897 m <sup>2</sup>
SOVRASTRUTTURA STRADALE	
MISTO STABILIZZATO	20,574 m <sup>2</sup>

SEZIONE N.: 5  
 QT. PROGETTO: 86,184  
 DIST.PROG.: 104,99  
 DIST.PREC.: 40,14  
 DIST.SUCC.: 27,36

Livellamento terreno

SCALA 1:200

QT.RIF. 60,000

QUOTE TERRENO	85,42	85,44		85,87		85,94	85,89		85,88		85,82
DIST.PARZIALI TERRENO	3,04		22,73		10,97	2,48	4,17			23,32	
QUOTE PROGETTO		85,44	86,18	85,78	85,78	86,18	86,18	86,18		86,18	85,83
DIST. PARZIALI PROGETTO		1,12			57,07						0,63

RILEVATI	
RILEVATO PER PIATTAFORMA	0,616 m <sup>2</sup>
RILEVATO PER SCARPATE	1,101 m <sup>2</sup>
SOVRASTRUTTURA STRADALE	
MISTO STABILIZZATO	2,500 m <sup>2</sup>

SEZIONE N.: 6  
 QT. PROGETTO: 86,017  
 DIST.PROG.: 132,36  
 DIST.PREC.: 27,36

Livellamento terreno


SCALA 1:200

QT.RIF. 60,000

QUOTE TERRENO	-85,15			-85,39			-85,45	-85,43		-85,41	-85,46		
DIST.PARZIALI TERRENO		36,65			9,03		0,87		9,65		3,74		
QUOTE PROGETTO				86,02	86,02					86,02	85,62	86,02	85,42
DIST. PARZIALI PROGETTO				0,98					20,92		0,90		

SCAVI E BONIFICHE	
SCAVO PER PIATTAFORMA	0,976 m <sup>2</sup>
FOSSO	0,133 m <sup>2</sup>
RILEVATI	
RILEVATO PER PIATTAFORMA	17,868 m <sup>2</sup>
RILEVATO PER SCARPATE	0,941 m <sup>2</sup>
SOVRASTRUTTURA STRADALE	
MISTO STABILIZZATO	2,500 m <sup>2</sup>

SEZIONE N.: 7  
 QT. PROGETTO: 86,215

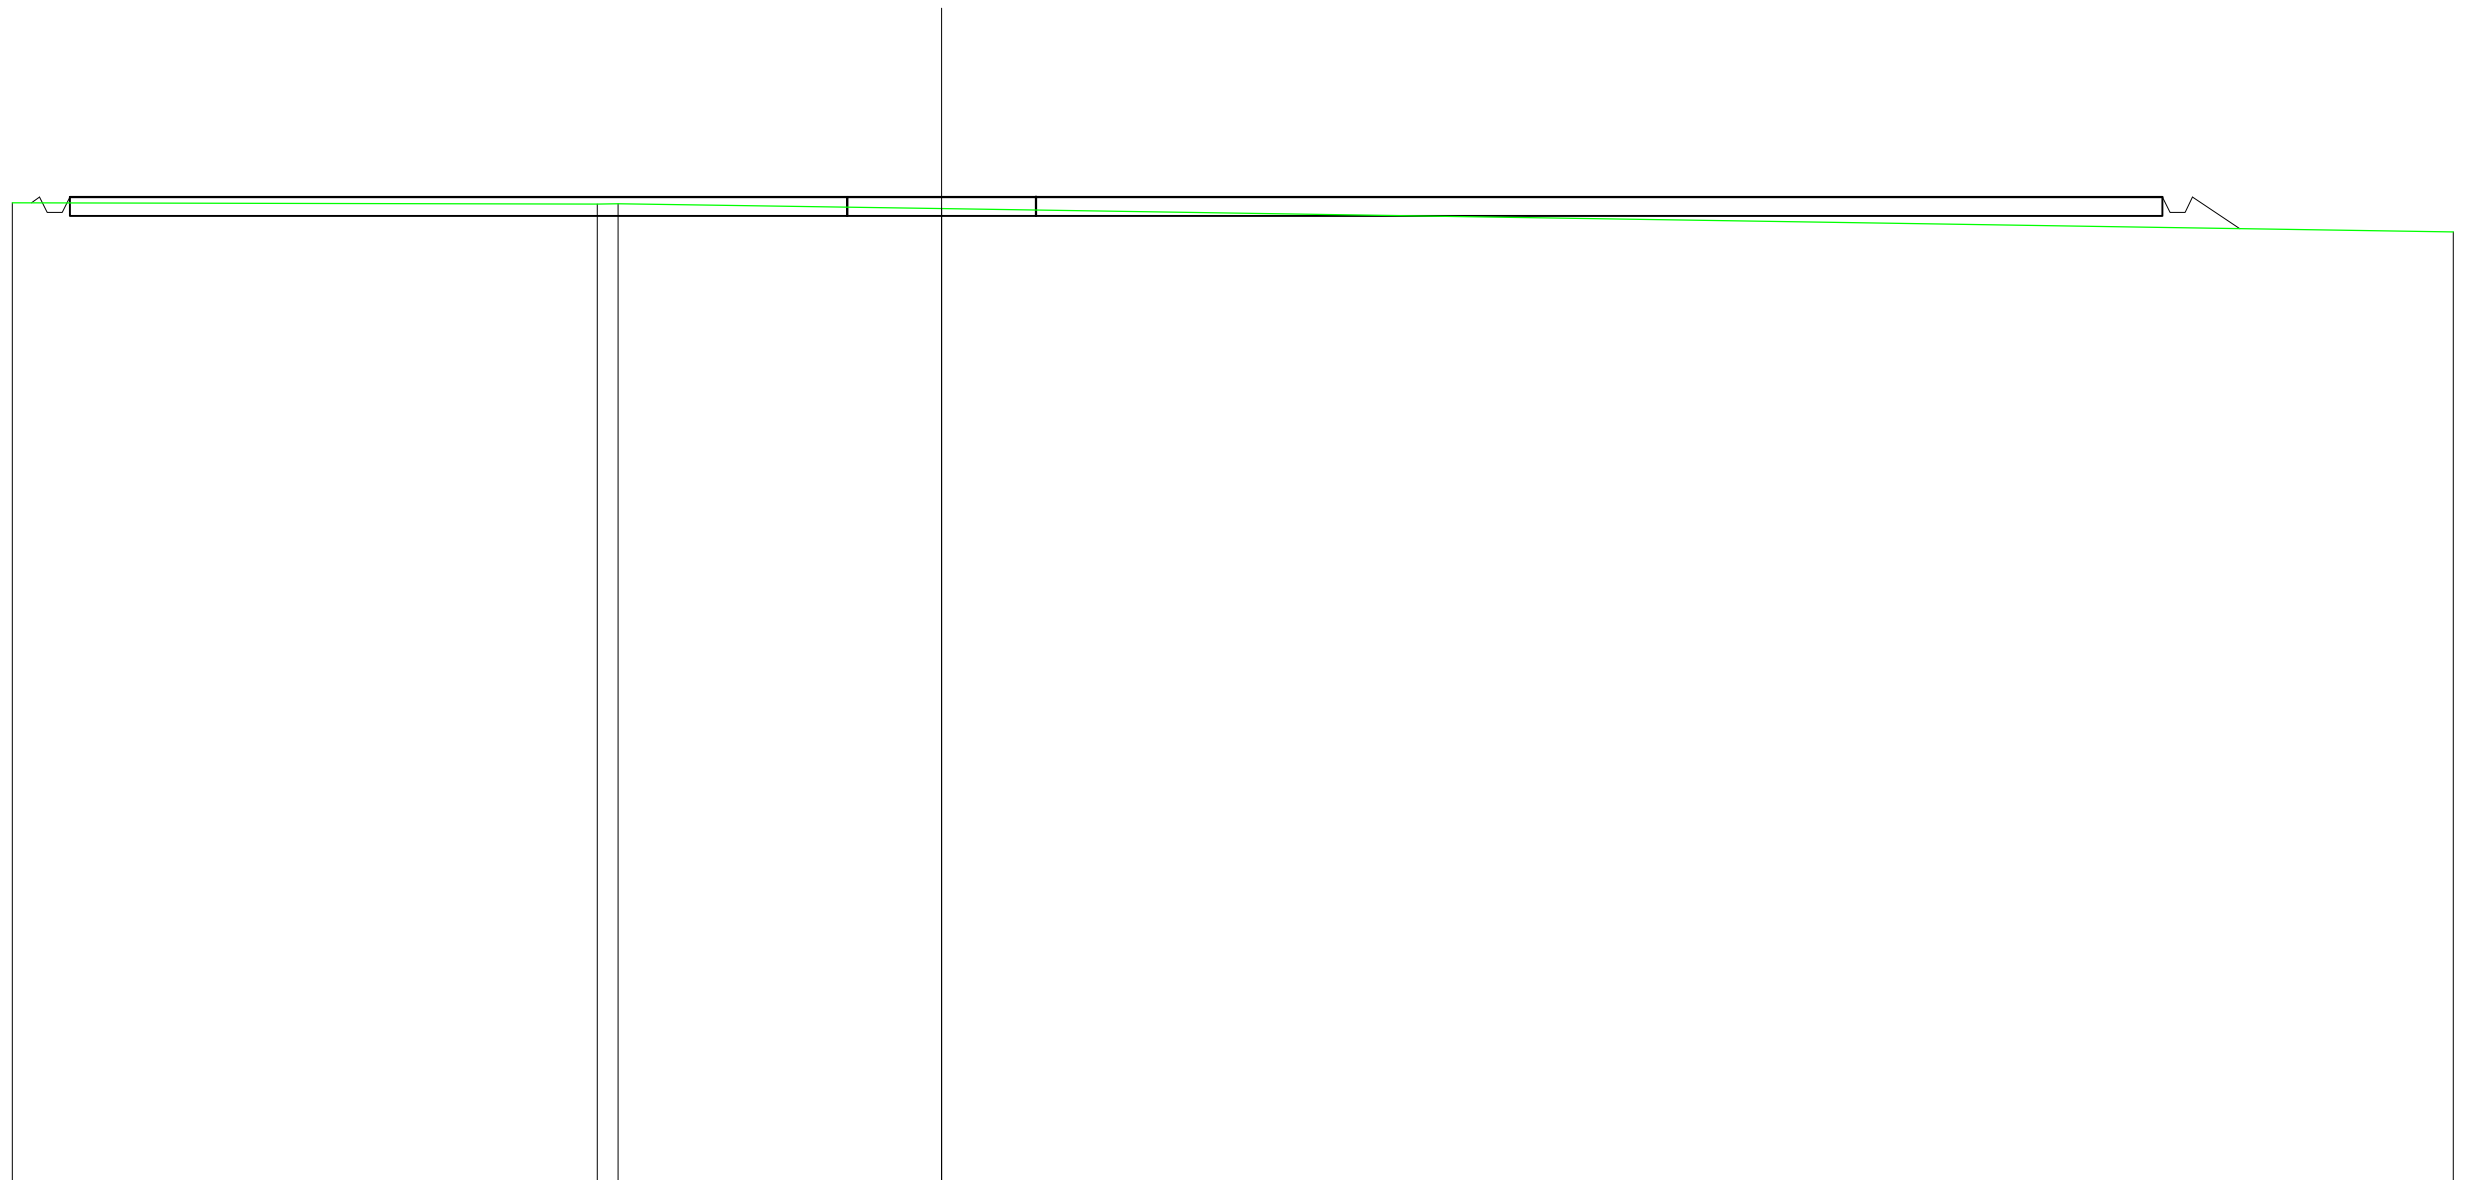

SCALA 1:200

QT. RIF. 60,000

DIST. PARZIALI TERRENO		15,18	0,55	8,56		40,00	
QUOTE TERRENO	86,06		86,03 86,04		85,91		85,29
QUOTE PROGETTO	86,07 86,21 85,81 86,21 86,21			86,21	86,21	86,21	86,21 85,81 86,21 85,38
DIST. PARZIALI PROGETTO						55,36	



SCAVI E BONIFICHE	
SCAVO PER PIATTAFORMA	10,452 m <sup>2</sup>
FOSSO	0,071 m <sup>2</sup>
SCAVO PER PLINTO	63,938 m <sup>2</sup>
RILEVATI	
RILEVATO PER PIATTAFORMA	4,805 m <sup>2</sup>
RILEVATO PER SCARPATE	1,274 m <sup>2</sup>
SOVRASTRUTTURA STRADALE	
MISTO STABILIZZATO	44,788 m <sup>2</sup>

SEZIONE N.: 8  
 QT. PROGETTO: 86,215  
 DIST.PREC.: 45,58  
 DIST.SUCC.: 11,48

SCALA 1:200


MM13 Fondazione  
4-10-11-12-99-100

QT.RIF. 62,971

DIST.PARZIALI TERRENO		42,19	0,93	1,21	15,68		18,68		12,94	
QUOTE TERRENO	-85,98		-85,90	-85,95	-85,96		-85,75		-85,51	-85,23
QUOTE PROGETTO		85,97	86,21	85,81	85,81	86,21	86,21	86,21	86,21	86,21
DIST. PARZIALI PROGETTO					82,37					1,46

SCAVI E BONIFICHE	
SCAVO PER PIATTAFORMA	5,350 m <sup>2</sup>
FOSSO	0,033 m <sup>2</sup>
RILEVATI	
RILEVATO PER PIATTAFORMA	11,788 m <sup>2</sup>
RILEVATO PER SCARPATE	1,607 m <sup>2</sup>
SOVRASTRUTTURA STRADALE	
MISTO STABILIZZATO	41,186 m <sup>2</sup>

SEZIONE N.: 9  
 QT. PROGETTO: 86,215  
 DIST.PREC.: 11,48

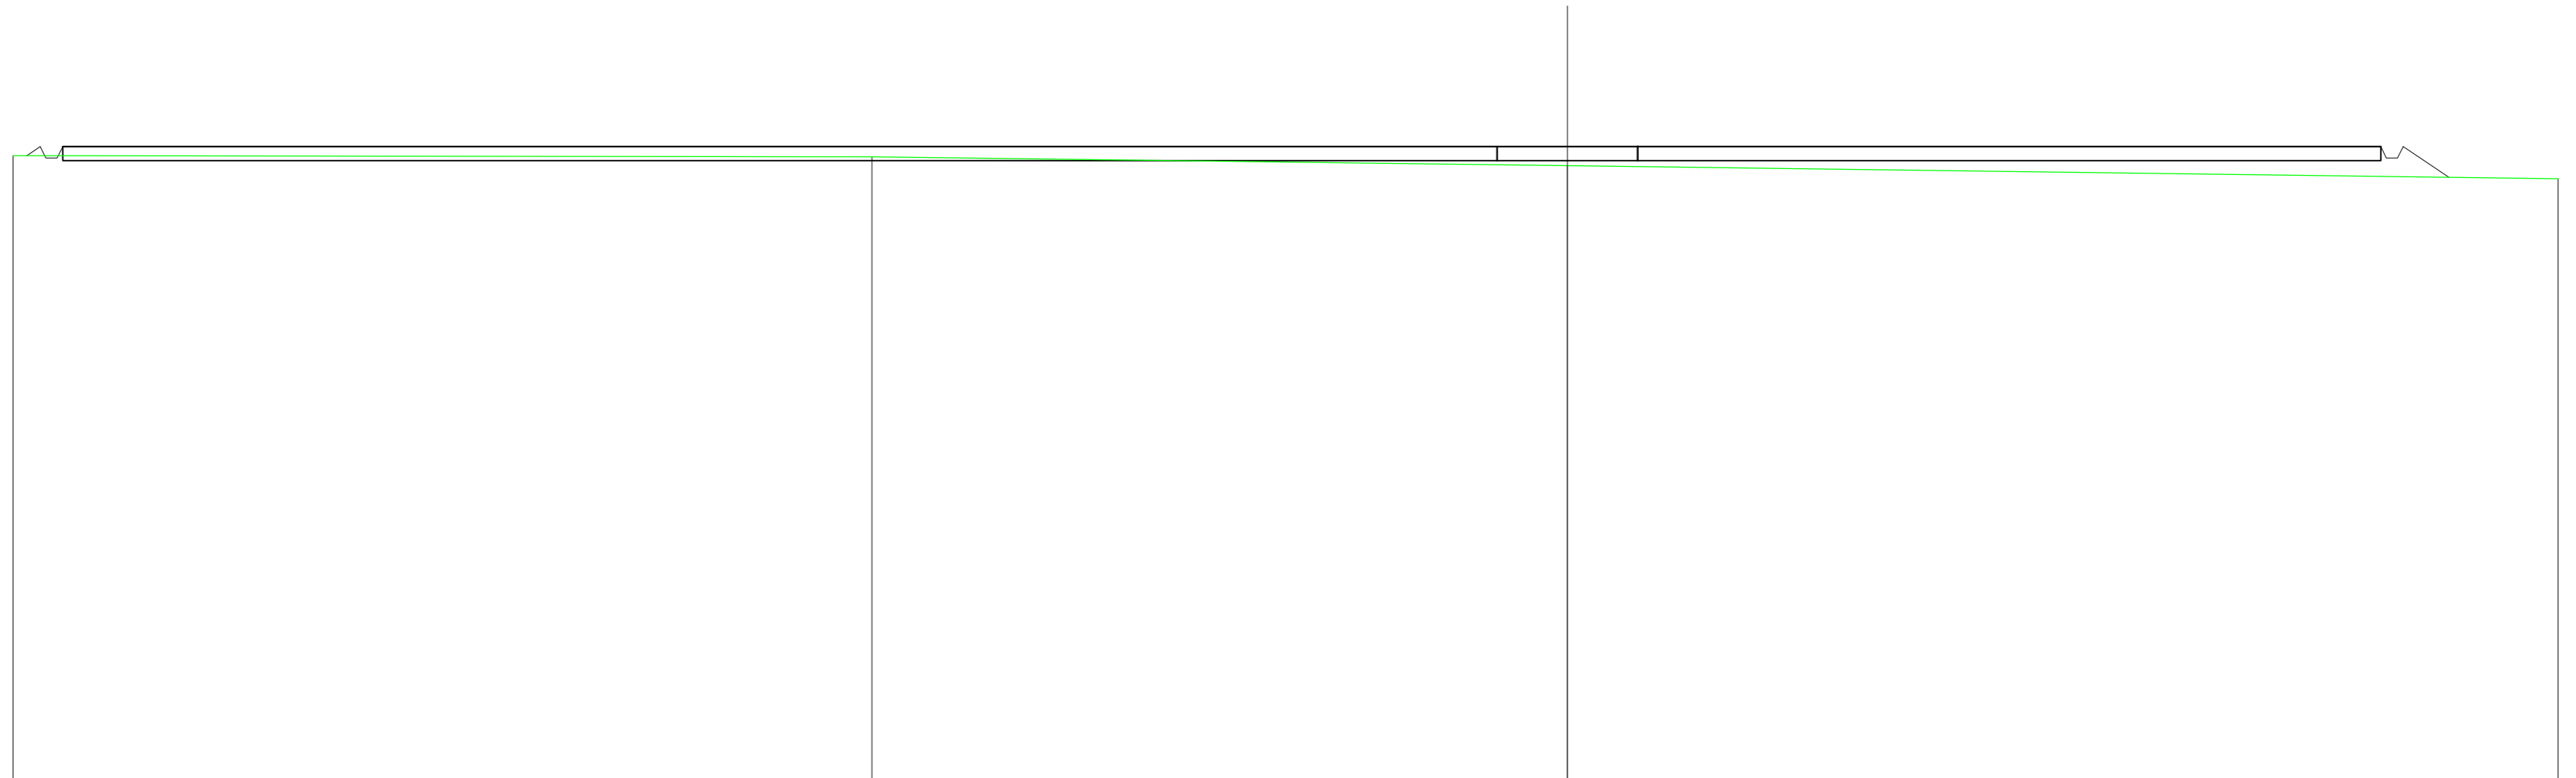

SCALA 1:200

QT.RIF. 63,724

DIST.PARZIALI TERRENO	30,52		24,72			35,21		
QUOTE TERRENO	-85,89		-85,86		-85,54		-85,08	
QUOTE PROGETTO	85,89 86,21 86,81 86,21				86,21 86,21 86,21		86,21 86,21 86,21 85,13	
DIST. PARZIALI PROGETTO	0,49				82,37		1,63	