

REGIONE  
PUGLIA



Provincia di  
Taranto



Committente:

**Manduria-Oria Wind Energy S.r.l.**

via Sardegna, 40  
00187 Roma (RM)  
P.IVA/C.F. 15856951007

Documento:

**PROGETTO DEFINITIVO**

Titolo del Progetto:

**PARCO EOLICO "MANDURIA"**

Elaborato:

**Sezioni trasversali Asse 1**

ID PROGETTO	DISCIPLINA	CAPITOLO	TIPO	REVISIONE	SCALA	FORMATO
IT-VesMaO-Gem	CW	RD	DW	0	1:200	A4

NOME FILE:

IT-VesMaO-Gem-CW-RD-DW-05.17-Rev.0

**Progettazione:**



**Ing. Saverio Pagliuso**

**Ing. Mario Francesco Perri**

**Ing. Giorgio Salatino**


**Ing. Claudio Coscarella**

Rev:	Prima Emissione	Descrizione Revisione	Redatto	Controllato	Approvato
00	10/2021	PRIMA EMISSIONE	GEMSA	GEMSA	MANDURIA-ORIA



SCAVI E BONIFICHE	
SCAVO PER PIATTAFORMA	0,050 m <sup>2</sup>
RILEVATI	
RILEVATO PER PIATTAFORMA	0,103 m <sup>2</sup>
RILEVATO PER SCARPATE	0,464 m <sup>2</sup>
SOVRASTRUTTURA STRADALE	
MISTO STABILIZZATO	2,500 m <sup>2</sup>

SEZIONE N.: 2  
 QT. PROGETTO: 94,603  
 DIST.PROG.: 35,00  
 DIST.PREC.: 35,00  
 DIST.SUCC.: 40,00

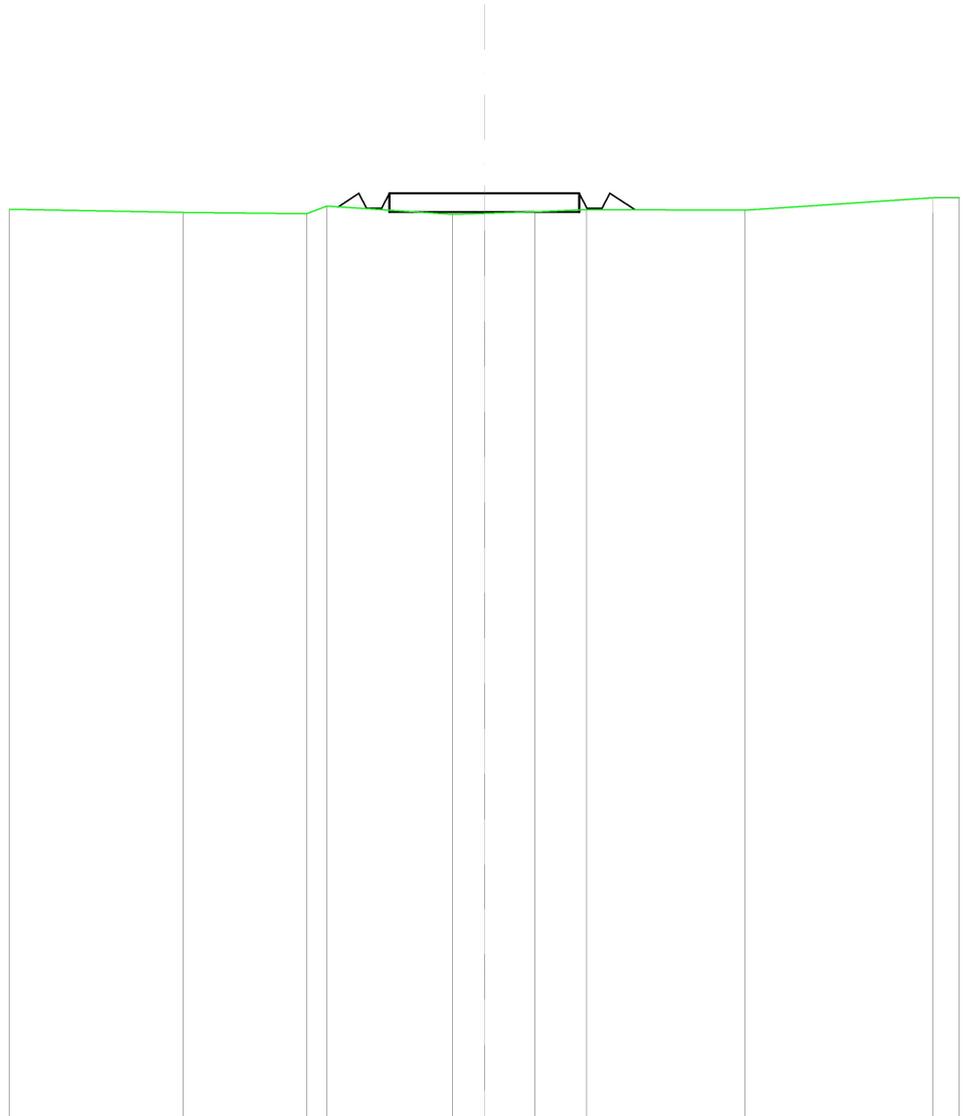


SCALA 1:200

QT.RIF. 70,000

QUOTE TERRENO	94,09	94,06 94,26	94,04 94,06	94,10	94,17	94,15	94,48	
DIST.PARZIALI TERRENO	3,26	0,53	3,30	0,84	1,33	1,36	4,16	4,96
QUOTE PROGETTO		94,24 94,60 94,20 94,20 94,16	94,60	94,60	94,20 94,20 94,16			
DIST. PARZIALI PROGETTO		0,55		5,00		0,66		

RILEVATI	
RILEVATO PER PIATTAFORMA	2,187 m <sup>2</sup>
RILEVATO PER SCARPATE	2,337 m <sup>2</sup>
SOVRASTRUTTURA STRADALE	
MISTO STABILIZZATO	2,500 m <sup>2</sup>

SEZIONE N.: 3  
 QT. PROGETTO: 95,892  
 DIST.PROG.: 75,00  
 DIST.PREC.: 40,00  
 DIST.SUCC.: 31,59

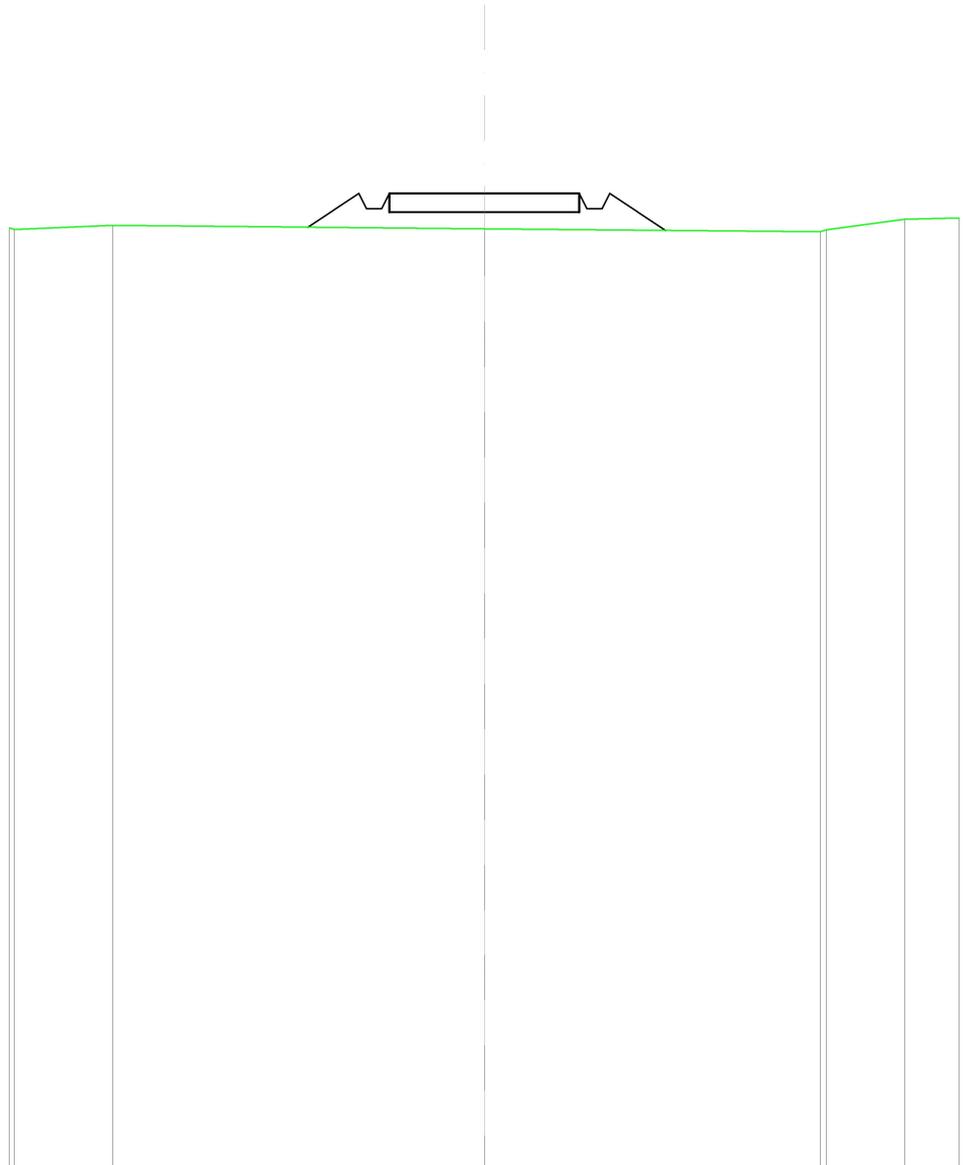

SCALA 1:200

QT.RIF. 70,000

QUOTE TERRENO	95,05		94,95		94,88	94,93	95,21
DIST.PARZIALI TERRENO		9,77		8,84		2,05	
QUOTE PROGETTO		95,00	95,89	95,89	95,89	95,49	94,91
DIST. PARZIALI PROGETTO		1,34		5,00		1,47	

SCAVI E BONIFICHE	
SCAVO PER PIATTAFORMA	1,170 m <sup>2</sup>
FOSSO	0,180 m <sup>2</sup>
RILEVATI	
RILEVATO PER SCARPATE	0,011 m <sup>2</sup>
SOVRASTRUTTURA STRADALE	
MISTO STABILIZZATO	1,252 m <sup>2</sup>

SEZIONE N.: 4  
 QT. PROGETTO: 96,913  
 DIST.PROG.: 106,59  
 DIST.PREC.: 31,59



SCALA 1:200

QUOTE TERRENO	96,74 96,69	96,81 96,77	96,89	96,85	96,80 96,76	96,70
DIST.PARZIALI TERRENO	2,49	0,51	1,76	3,34	0,59	7,91
QUOTE PROGETTO	96,76 96,86 96,46 96,86	96,91	96,91			
DIST. PARZIALI PROGETTO						